

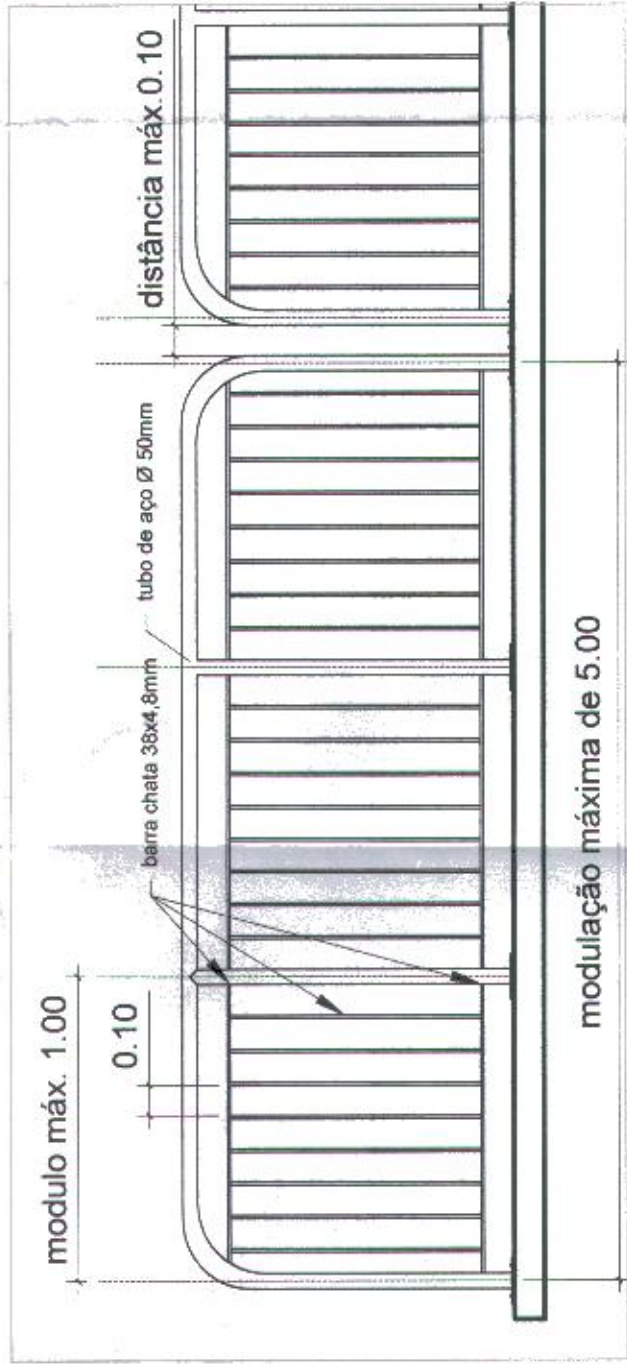
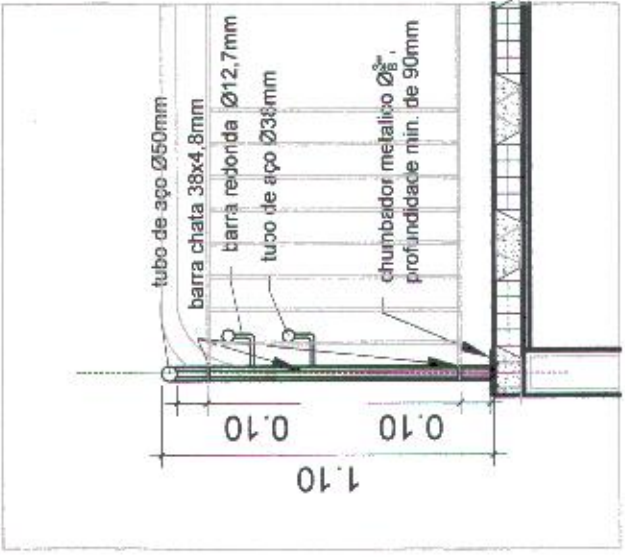



Detalhe02: guarda-corpo da rampa com corrimão duplo  
Esc. 1:50

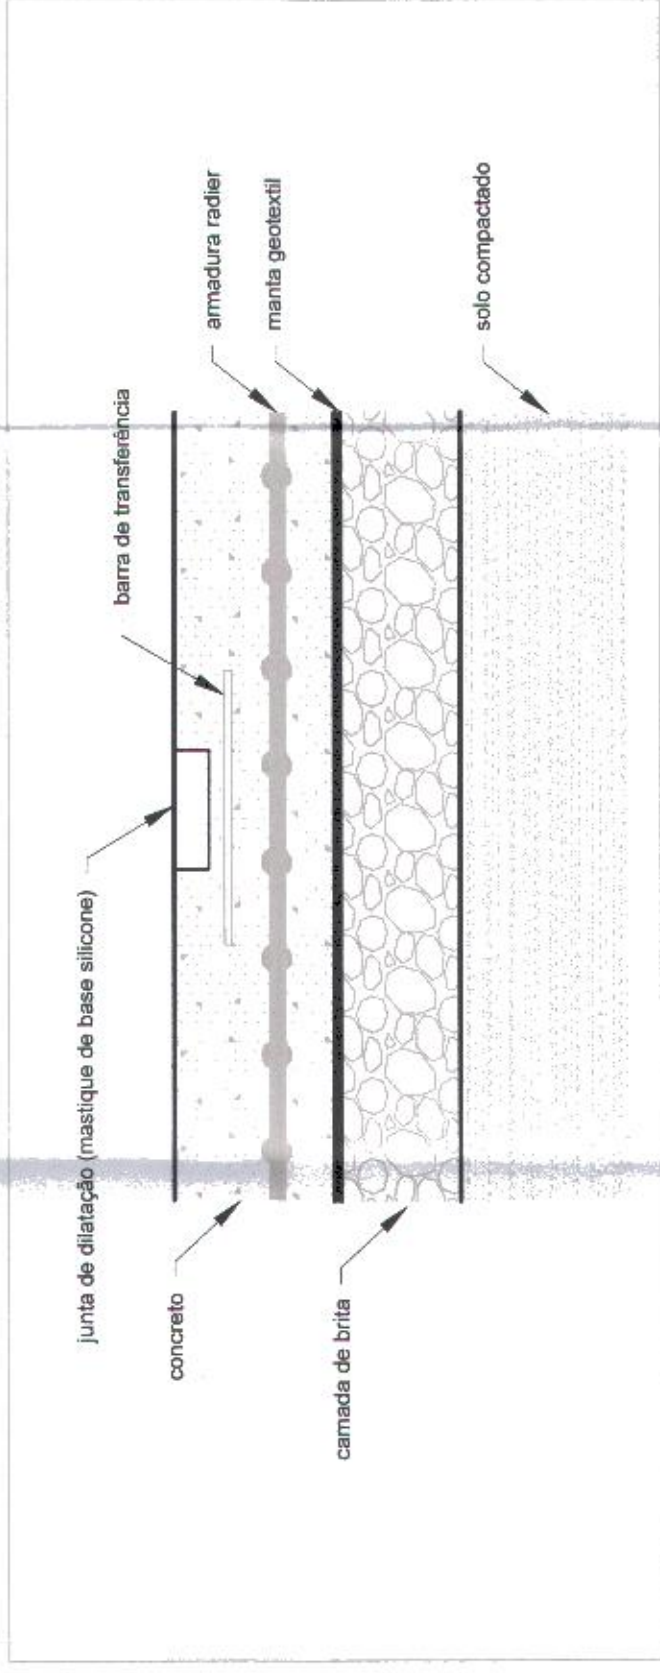


Detalhe 01: guarda-corpo do playground  
Esc. 1:50

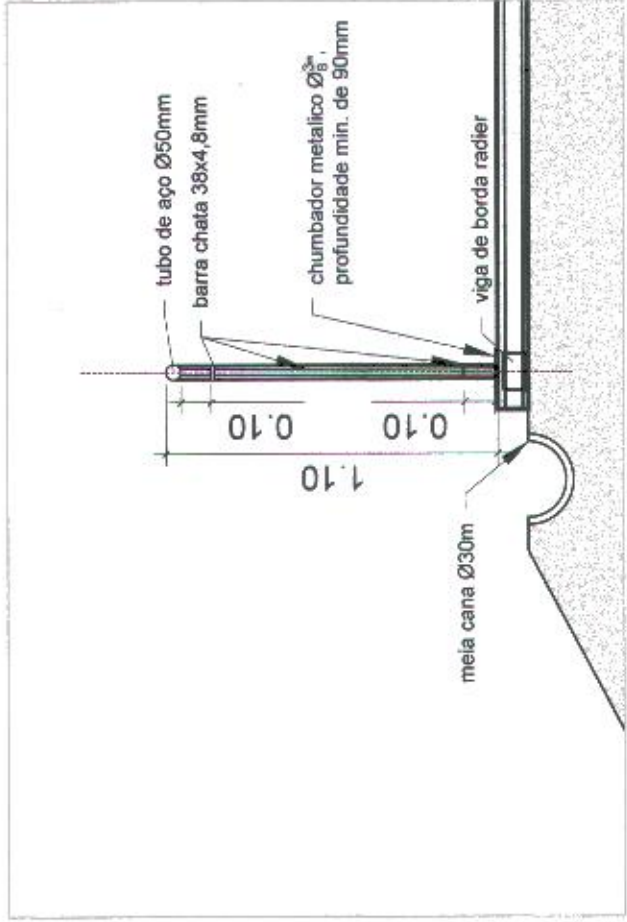

Detalhe03: junta de dilatação piso do playground  
Sem escala

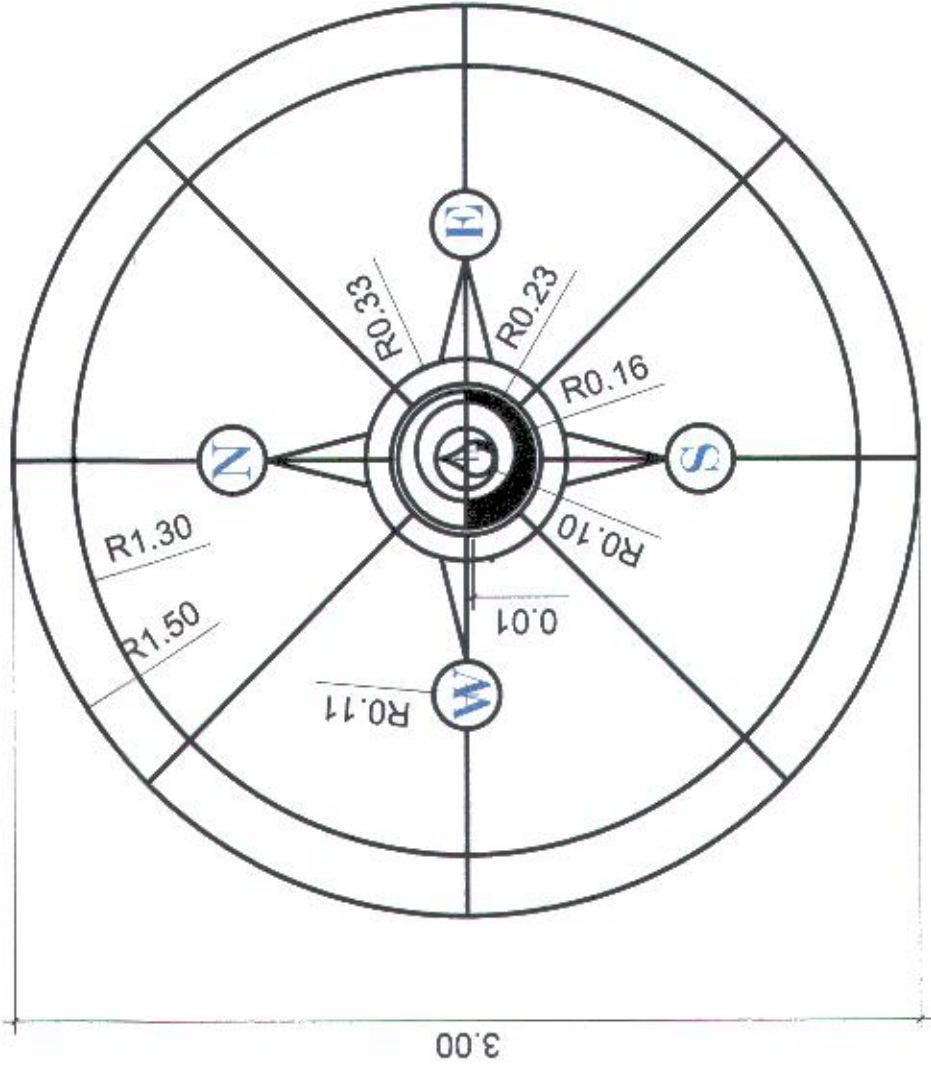

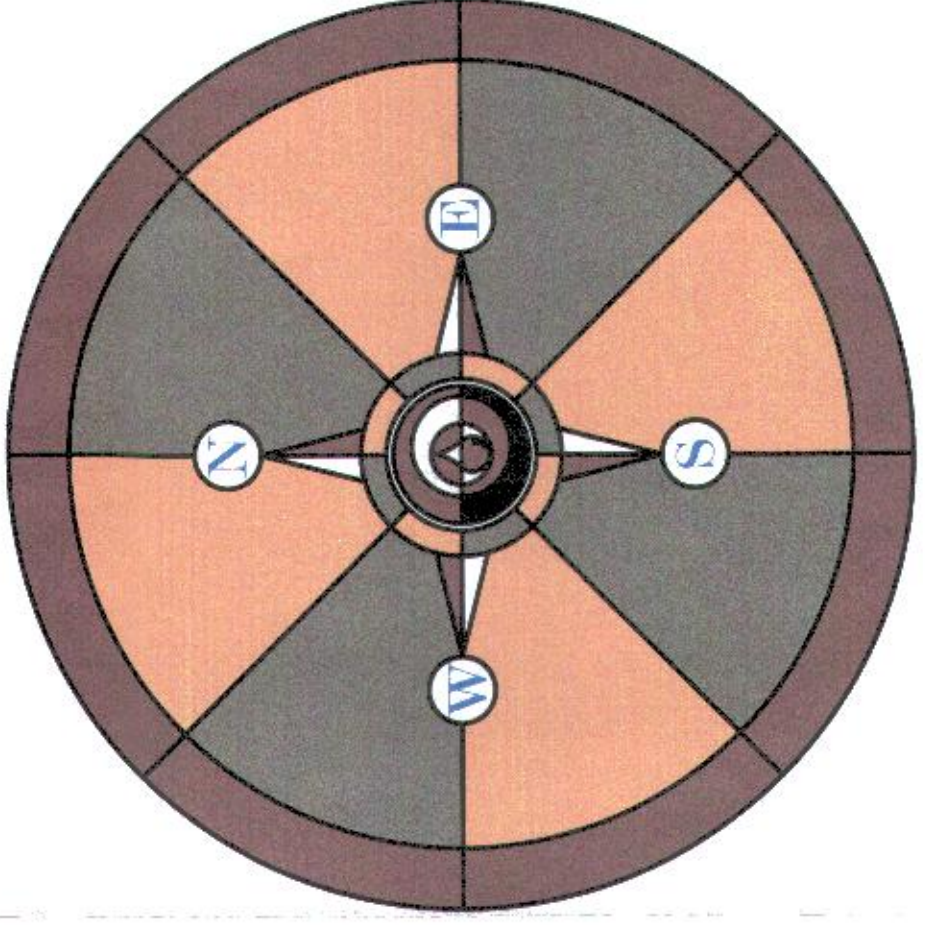

Dimensões básicas rosa dos ventos  
Esc. 1:50



Esquema de cores rosa dos ventos  
Esc. 1:50

- Laranja
- Vermelho
- Amarelo
- Branco
- Azul

PROJETO ARQUITETÔNICO	FOLHA: 07/10
 MUNICÍPIO DE CARAPICUIBA SECRETARIA DE DESENVOLVIMENTO URBANO SETOR DE PROJETOS	
ASSUNTO: Manutenção e reforma da Praça Anita Caldas (Praça do Coreto)	
LOCAL: Av. Presidente Vargas x R. Venceslau Brás x R. Rodrigues Alves	
SITUAÇÃO SEM ESCALA 	DECLARO QUE A APROVAÇÃO DO PROJETO NÃO IMPLICA NO RECONHECIMENTO POR PARTE DA PREFEITURA DO DIREITO DE PROPRIEDADE DO TERRENO.
TABELA DE ÁREAS Total de áreas Praça 3.050 m² Playground 247,20 m²	RESPONSÁVEL TÉCNICO Patrícia Zanoni ARQUITETA E URBANISTA CAU-SP nº A47020-1
DATA: abr/21	ESCALA: várias
REVISÃO: 6	
DESENHO ELABORADO POR Patrícia Zanoni ARQUITETA E URBANISTA CAU-SP nº A47020-1	
SECRETARIA DE DESENVOLVIMENTO URBANO APROVADO EM	MARCOS GALVÃO WHITAKER DE ASSUMPTÃO Secretário de Desenvolvimento Urbano