
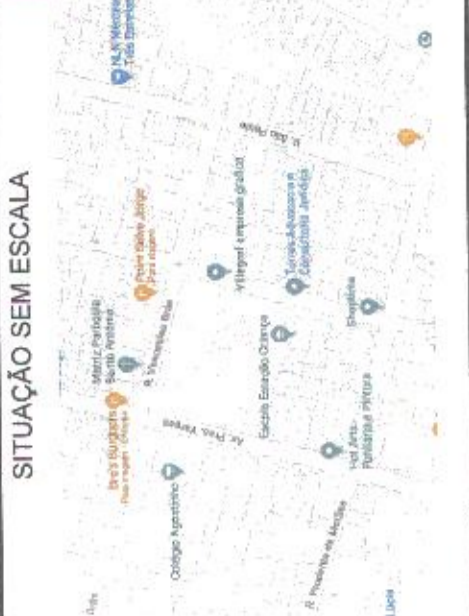


- Legenda
- Coreto existente
 - Área limpa e nivelada por aterro para apoio do radier
 - Área a ser plantada grama batatais para estabilização do aterro
 - Poste na área da praça a ser removido
 - Árvore a ser removida

Implantação existente

FOLHA		01/10
PROJETO ARQUITETÔNICO		
 MUNICÍPIO DE CARAPICUÍBA SECRETARIA DE DESENVOLVIMENTO URBANO SETOR DE PROJETOS		
ASSUNTO: Manutenção e reforma da Praça Anita Caldas (Praça do Coreto)		
LOCAL: Av. Presidente Vargas x R. Venceslau Brás x R. Rodrigues Alves		
DECLARO QUE A APROVAÇÃO DO PROJETO DE ARQUITETURA E URBANISMO É DE MINHA PARTE DA PREFEITURA DO DIREITO DE PROPRIEDADE DO TERRENO.		
		
TABELA DE ÁREAS		
Total de áreas		
Praça	3.050 m ²	
Playground	247,20 m ²	
RESPONSÁVEL TÉCNICO ARQUITETA E URBANISTA CAU-SP nº ART020-1		
DATA: abr/21	ESCALA: 1:100	REVISÃO: 6
DESENHO ELABORADO POR: Patricia Zanon PROJETO ARQUITETÔNICO E URBANISTA CAU-SP nº ART020-1		
SECRETARIA DE DESENVOLVIMENTO URBANO MARCOS CAVALHO MANTAKES DE ASSUNÇÃO Secretário de Desenvolvimento Urbano		