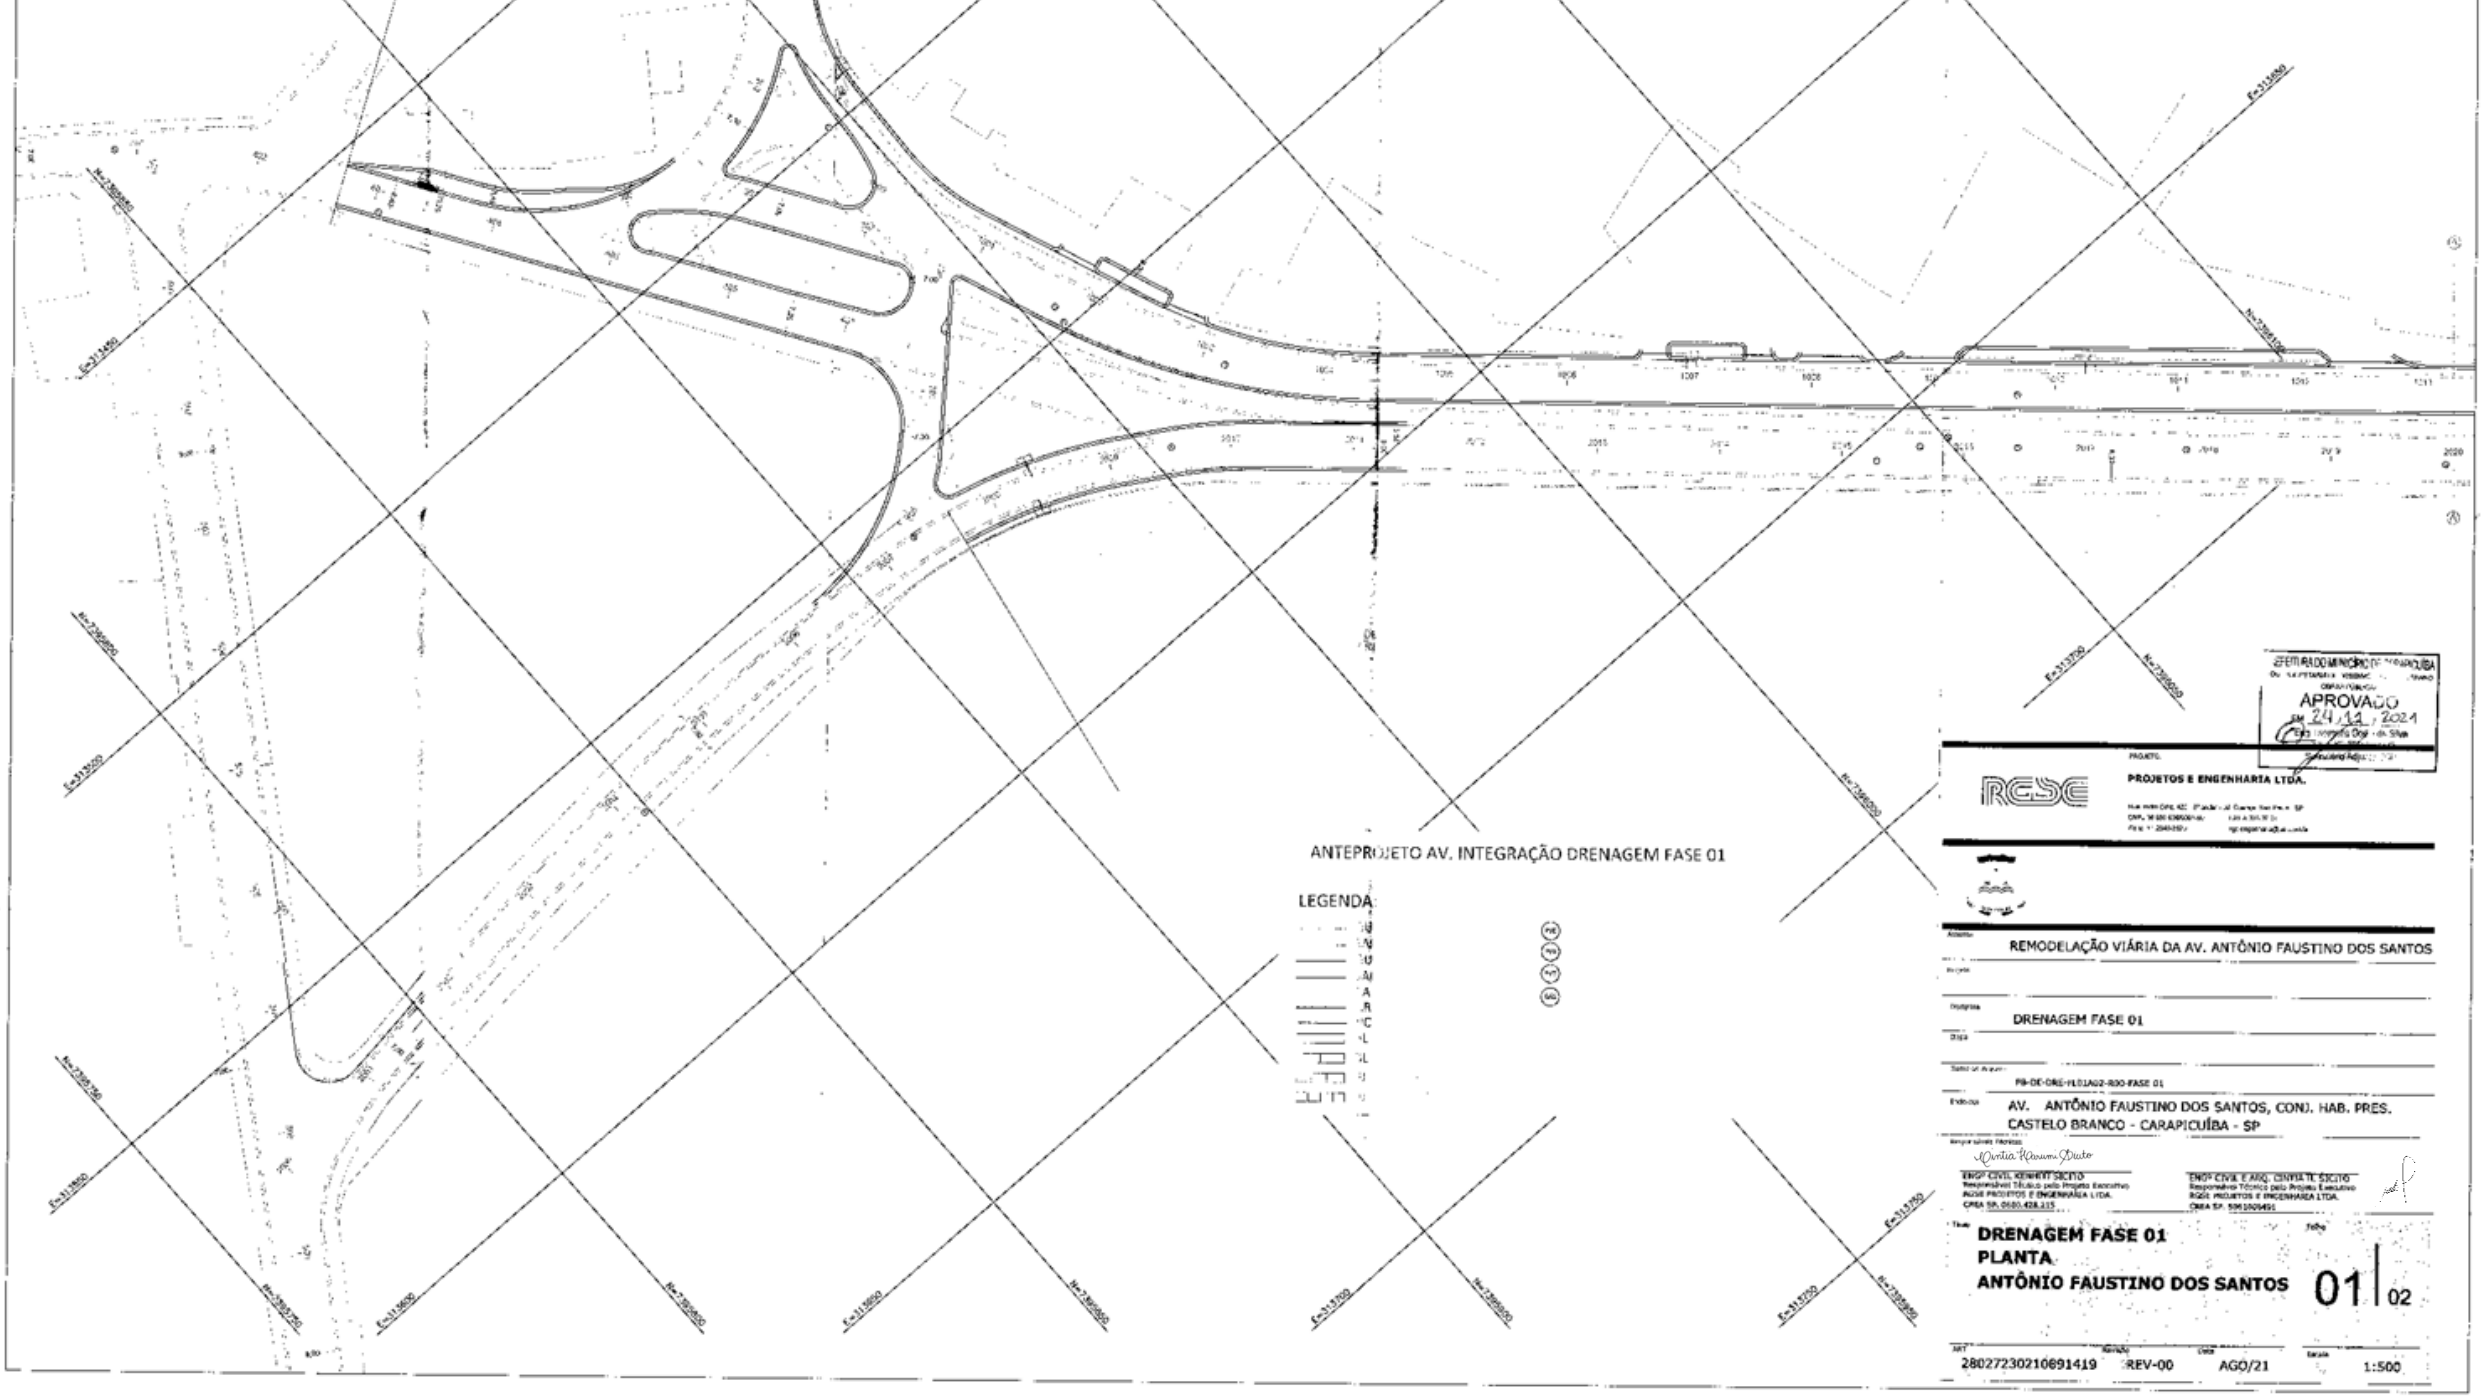

SECRETARIA DE OBRAS PÚBLICAS
APROVADO
EM 24/11/2021

RGSE
PROJETOS E ENGENHARIA LTDA.

REMODELAÇÃO VIÁRIA DA AV. ANTÔNIO FAUSTINO DOS SANTOS

DRENAGEM FASE 01

PB-DE-DRE-PLT.01A02-R00-FASE 01

AV. ANTÔNIO FAUSTINO DOS SANTOS, CONJ. HAB. PRES. CASTELO BRANCO - CARAPICUÍBA - SP

ENGº CIVIL KENNEDY SACITO
Responsável Técnico pelo Projeto Executivo
RGSE PROJETOS E ENGENHARIA LTDA.
CREA SP. 0680.428.215

ENGª CIVIL E ARQ. CINTYA TE. SACITO
Responsável Técnico pelo Projeto Executivo
RGSE PROJETOS E ENGENHARIA LTDA.
CREA SP. 5061509451

DRENAGEM FASE 01
PLANTA
ANTÔNIO FAUSTINO DOS SANTOS

Folha 01 | 02

ART: 28027230210691419 | Revisão: REV-00 | Data: AGO/21 | Escala: 1:500