
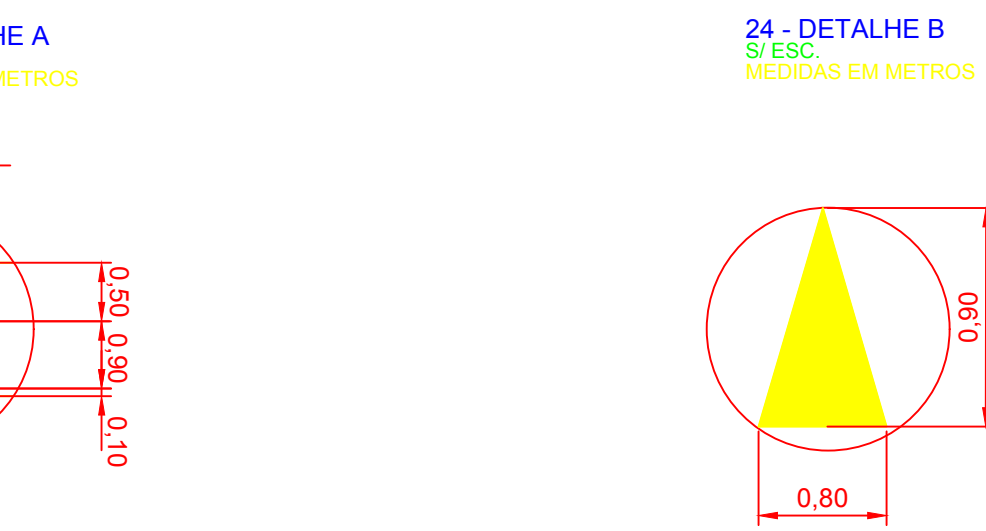
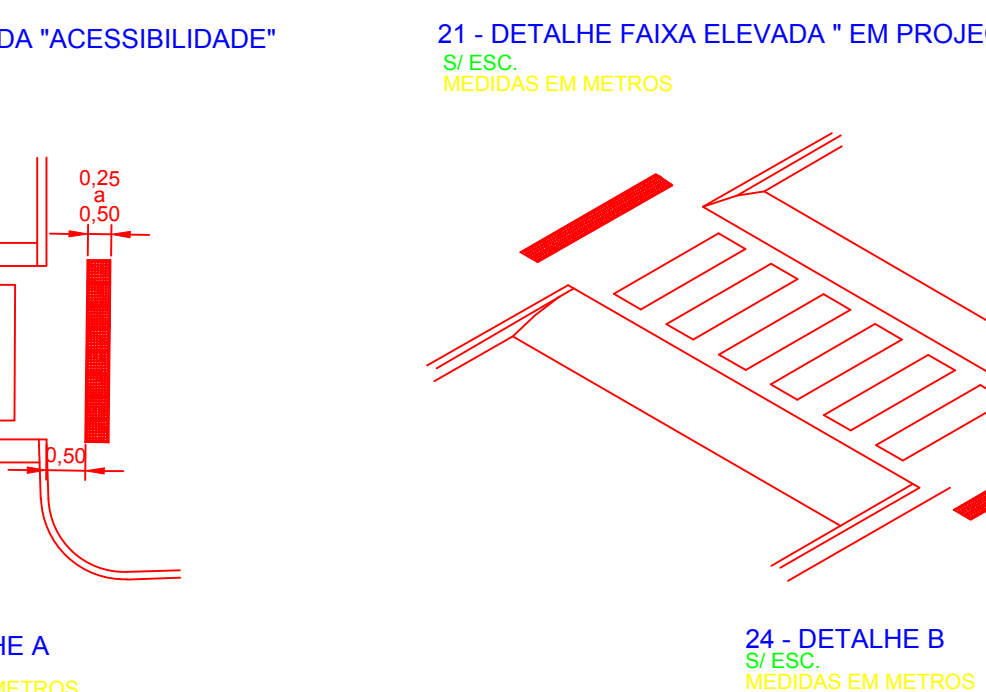
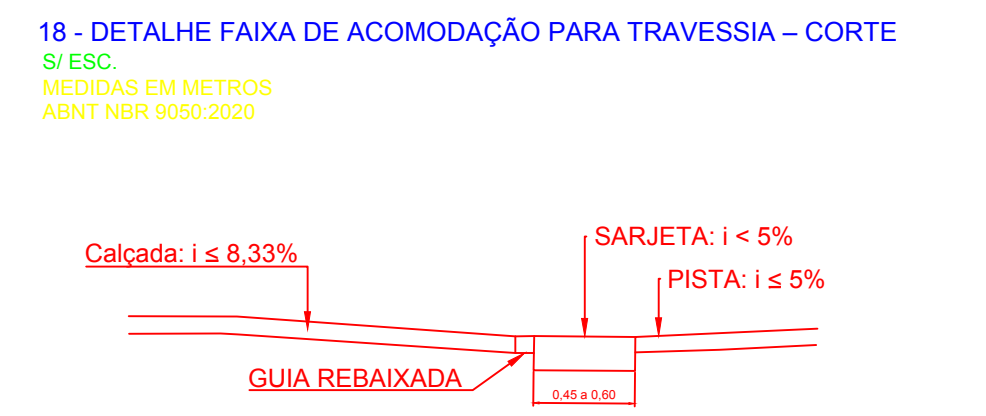
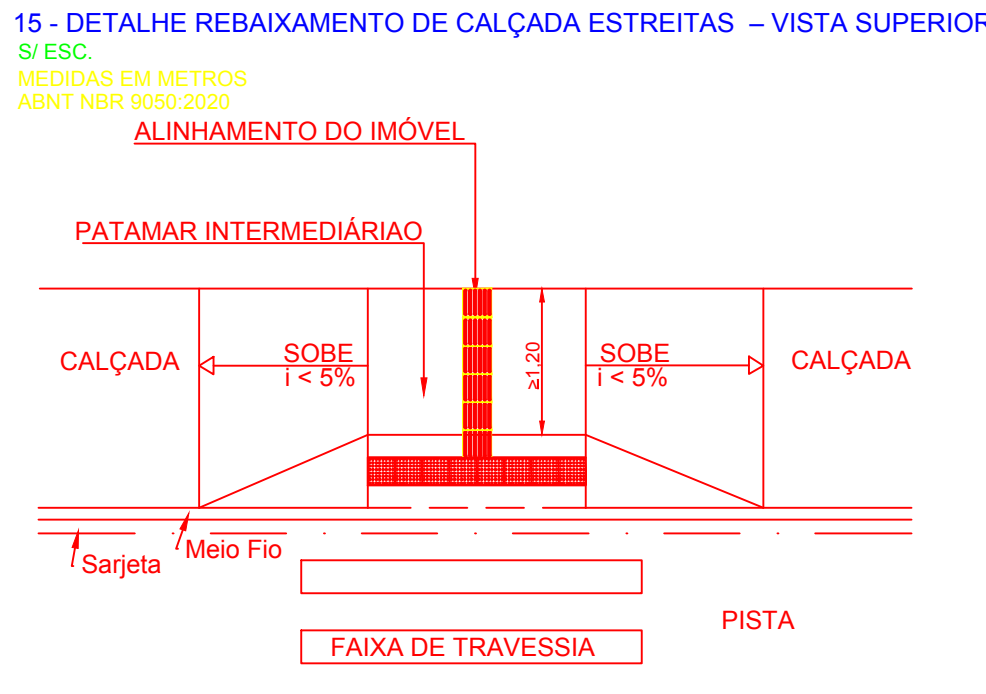
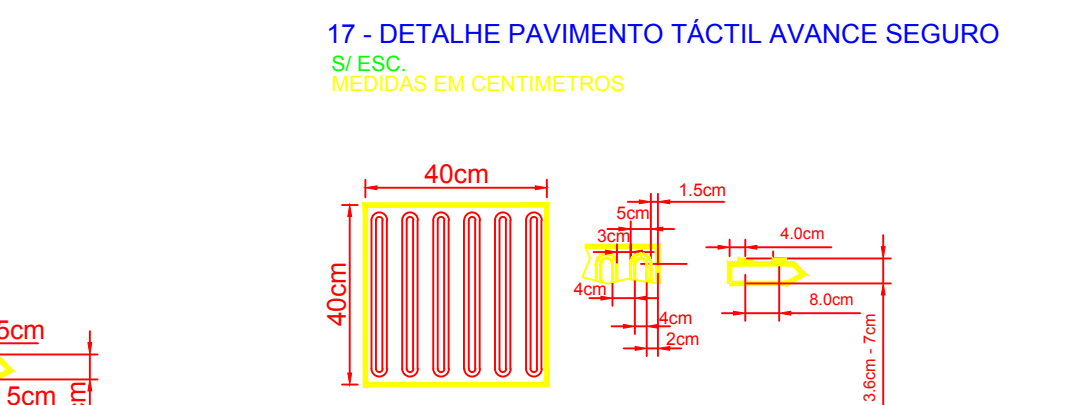
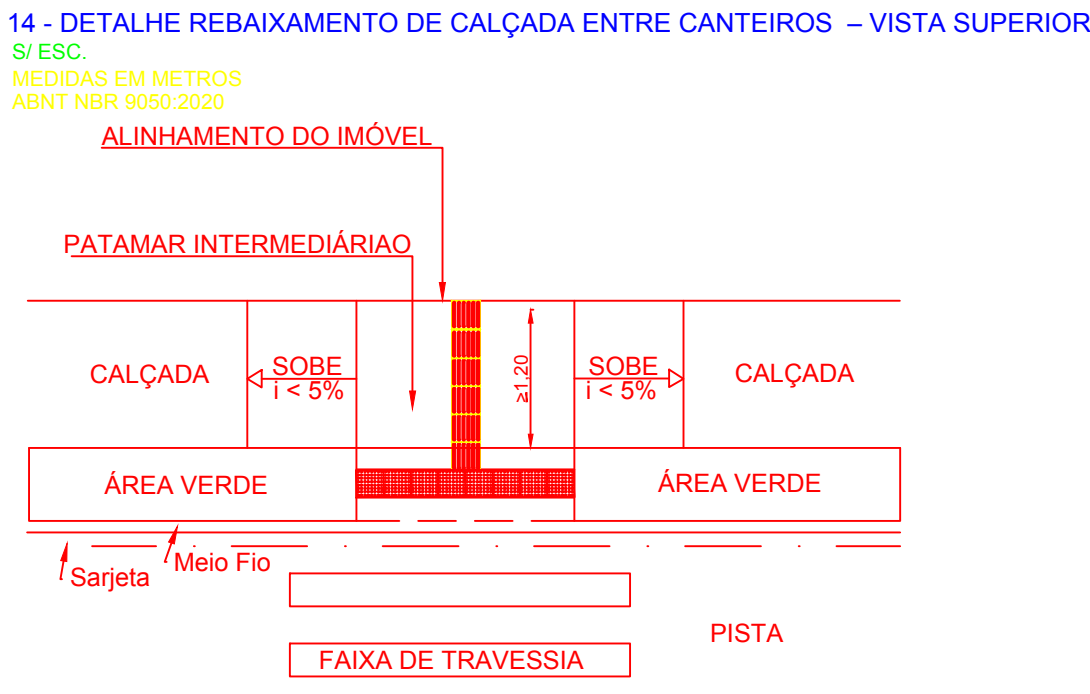
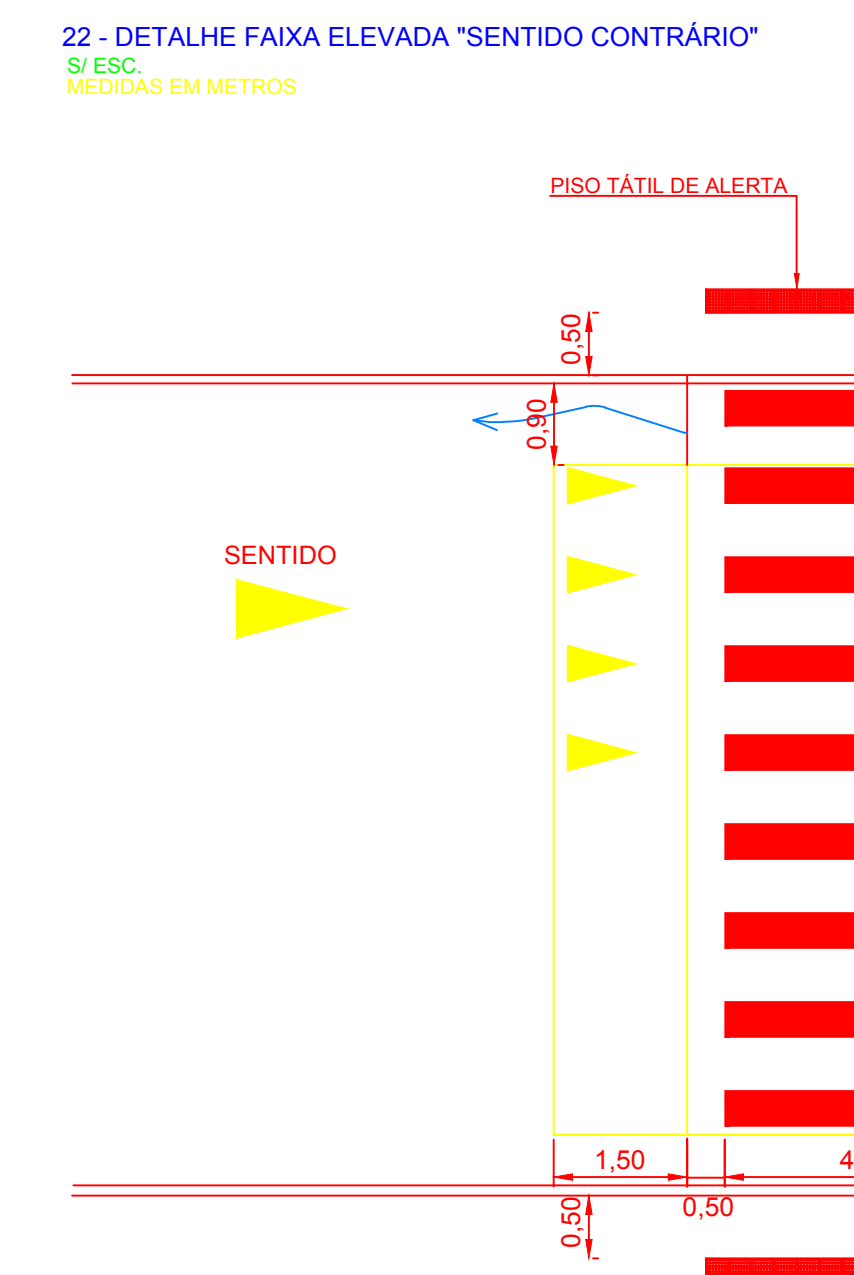
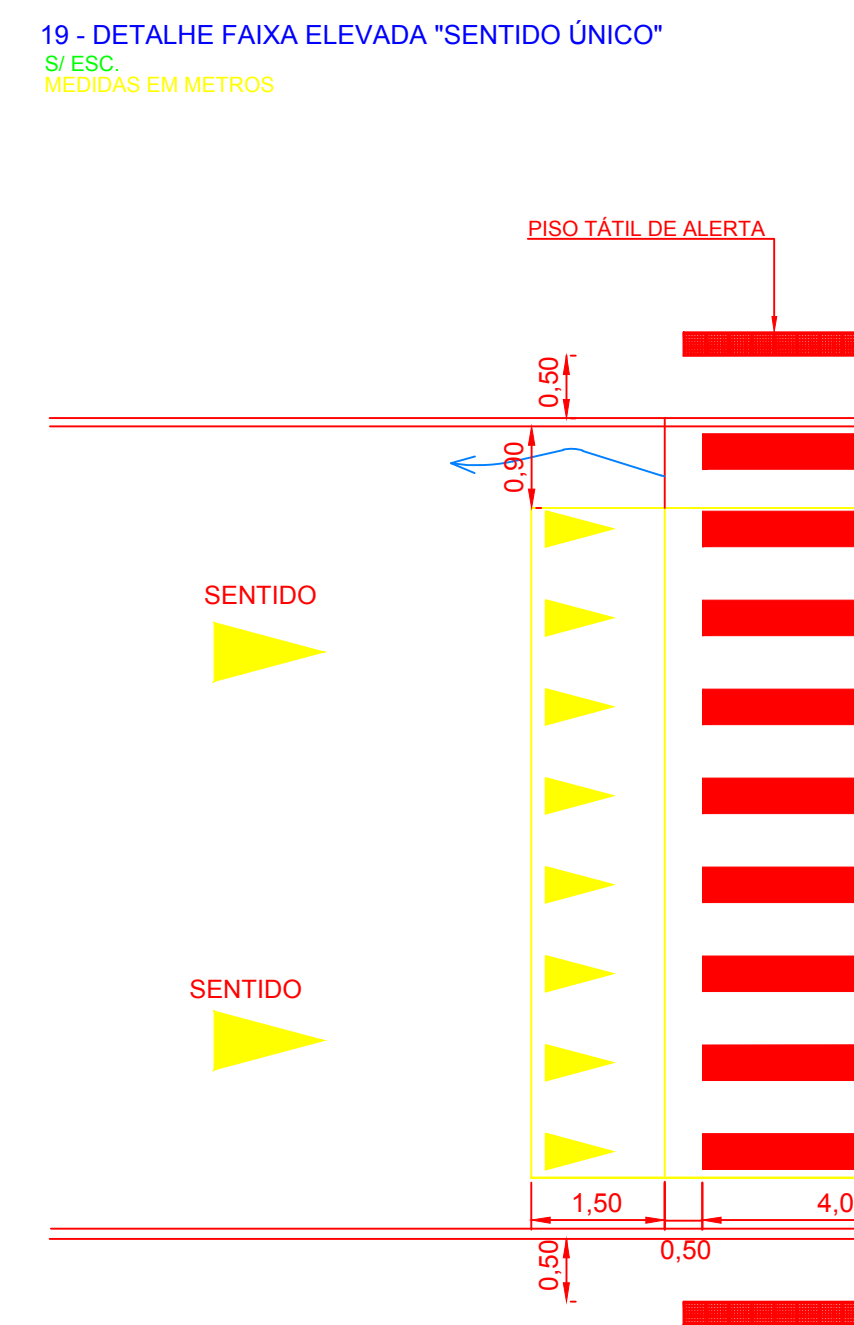
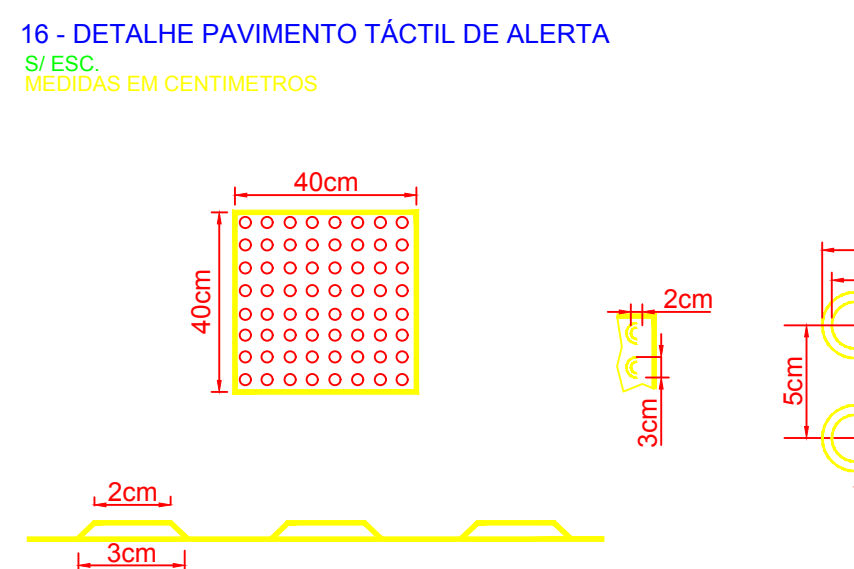
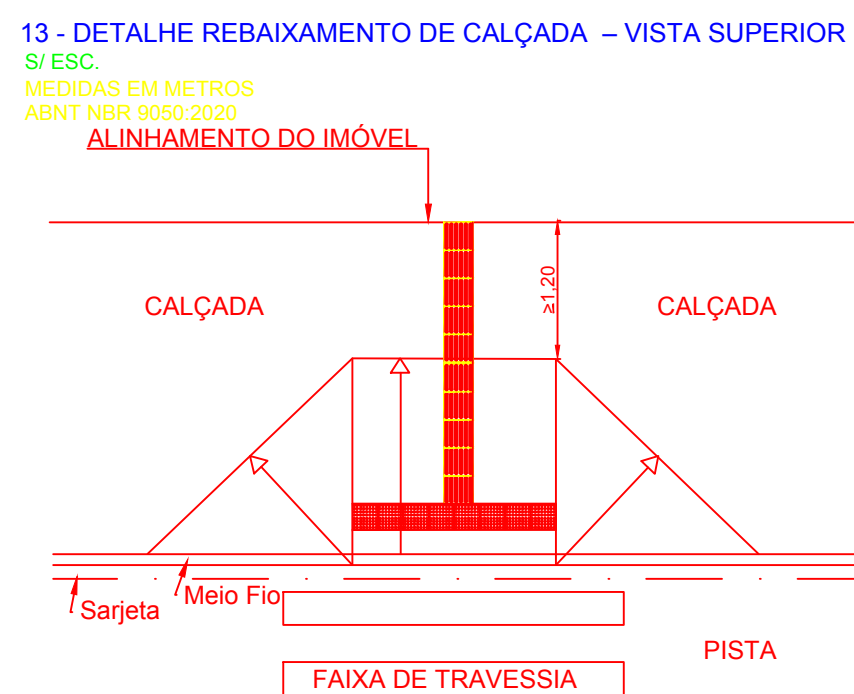
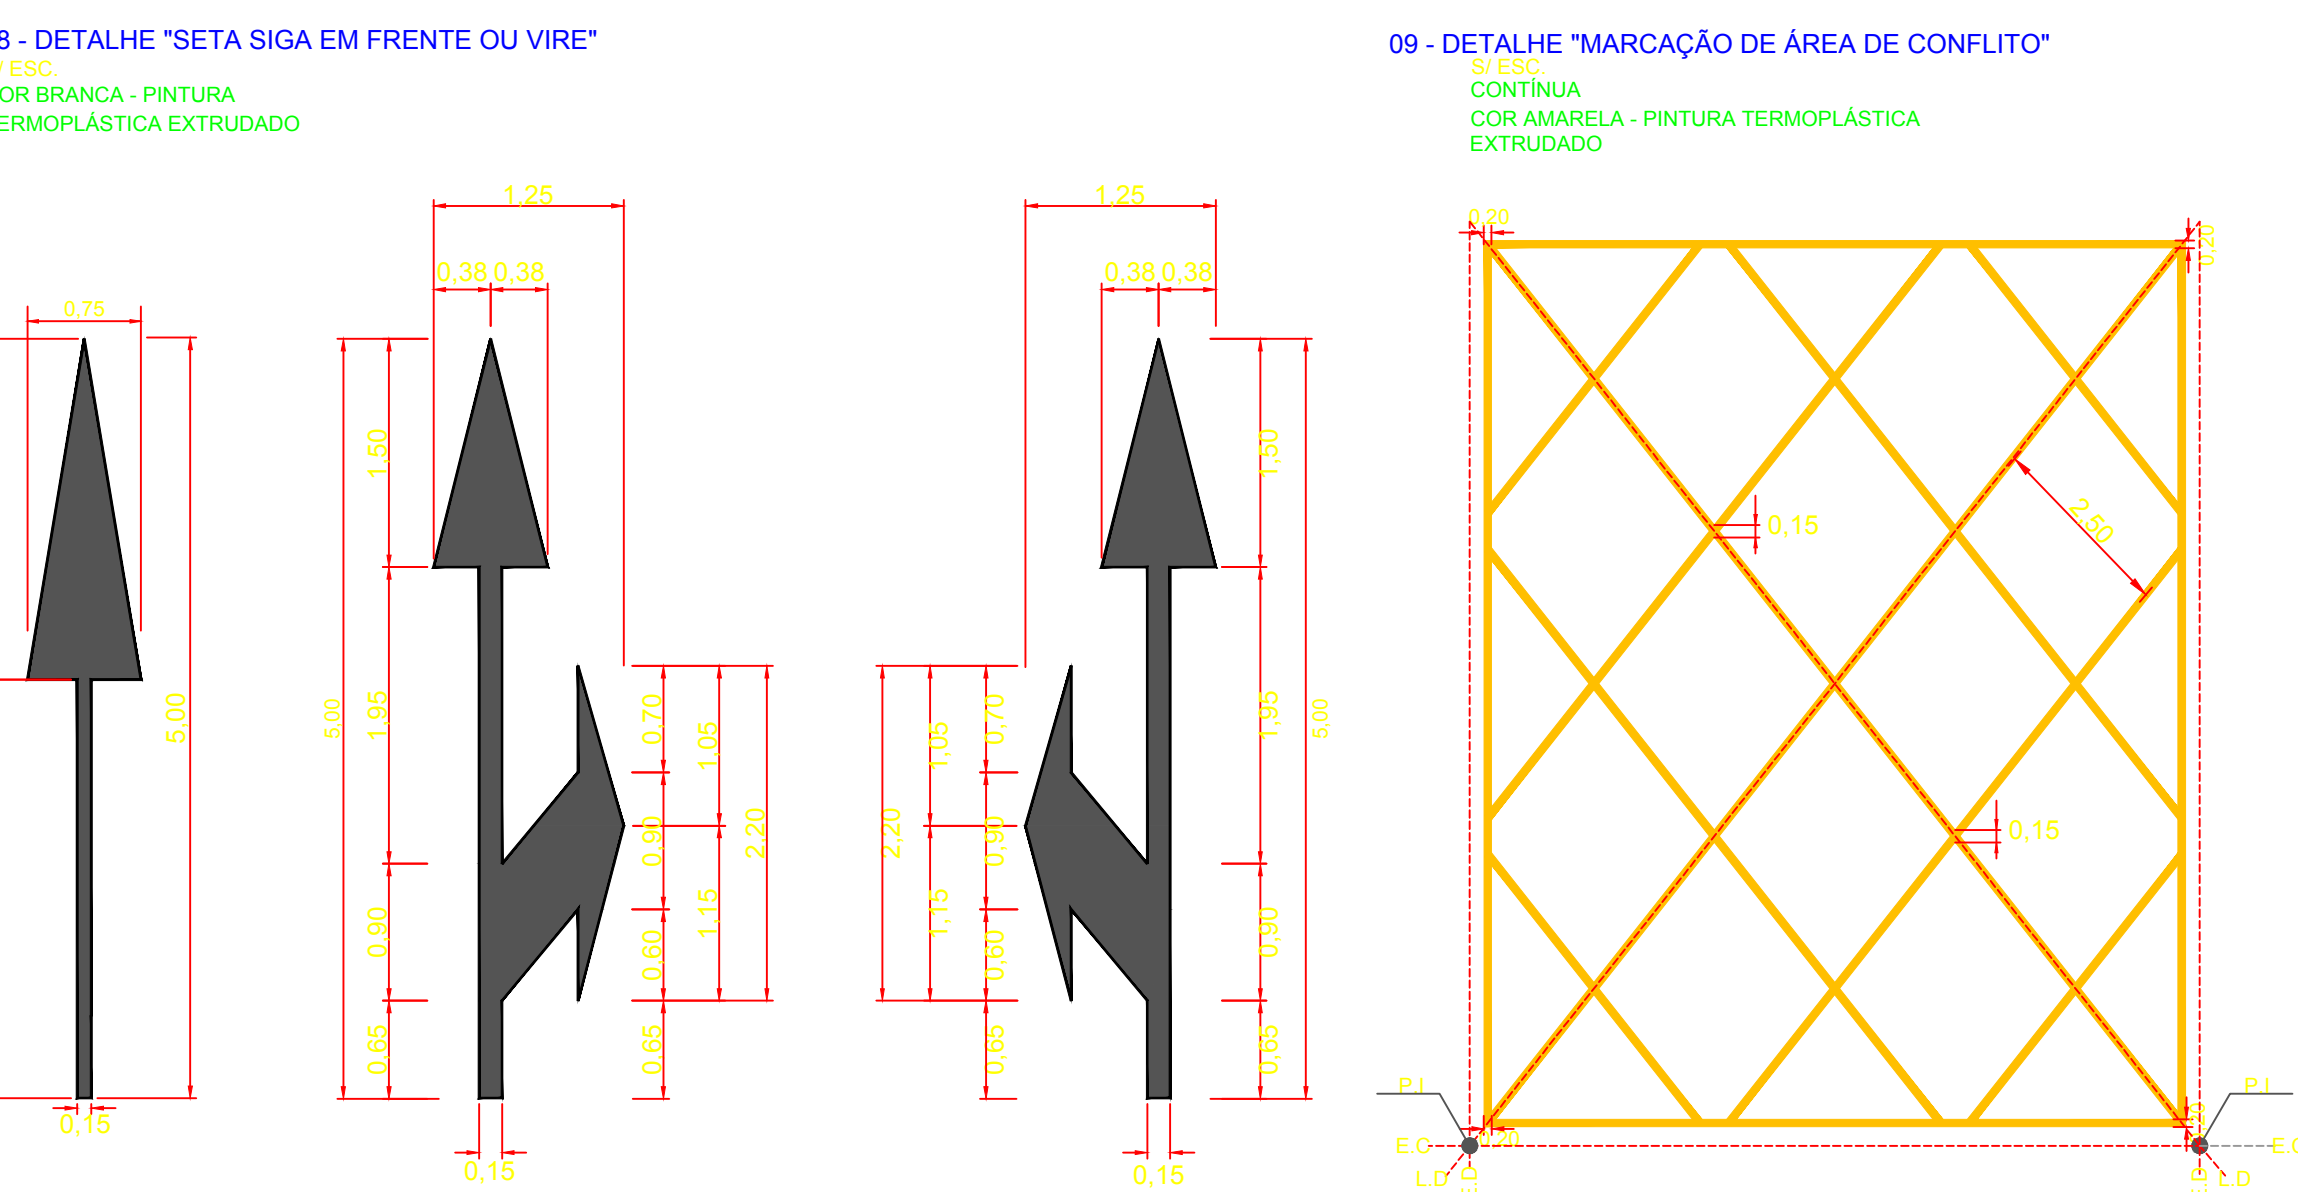
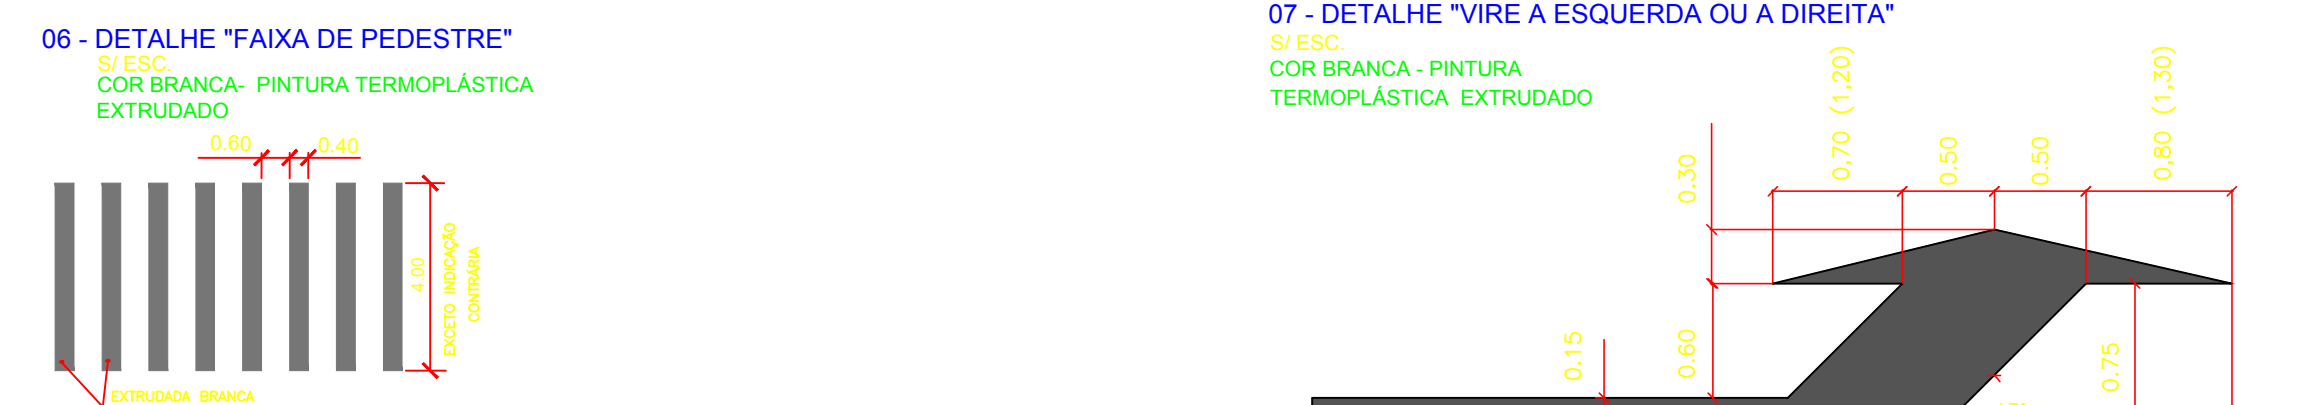


## DETALHE RAMPA DE ACESSIBILIDADE

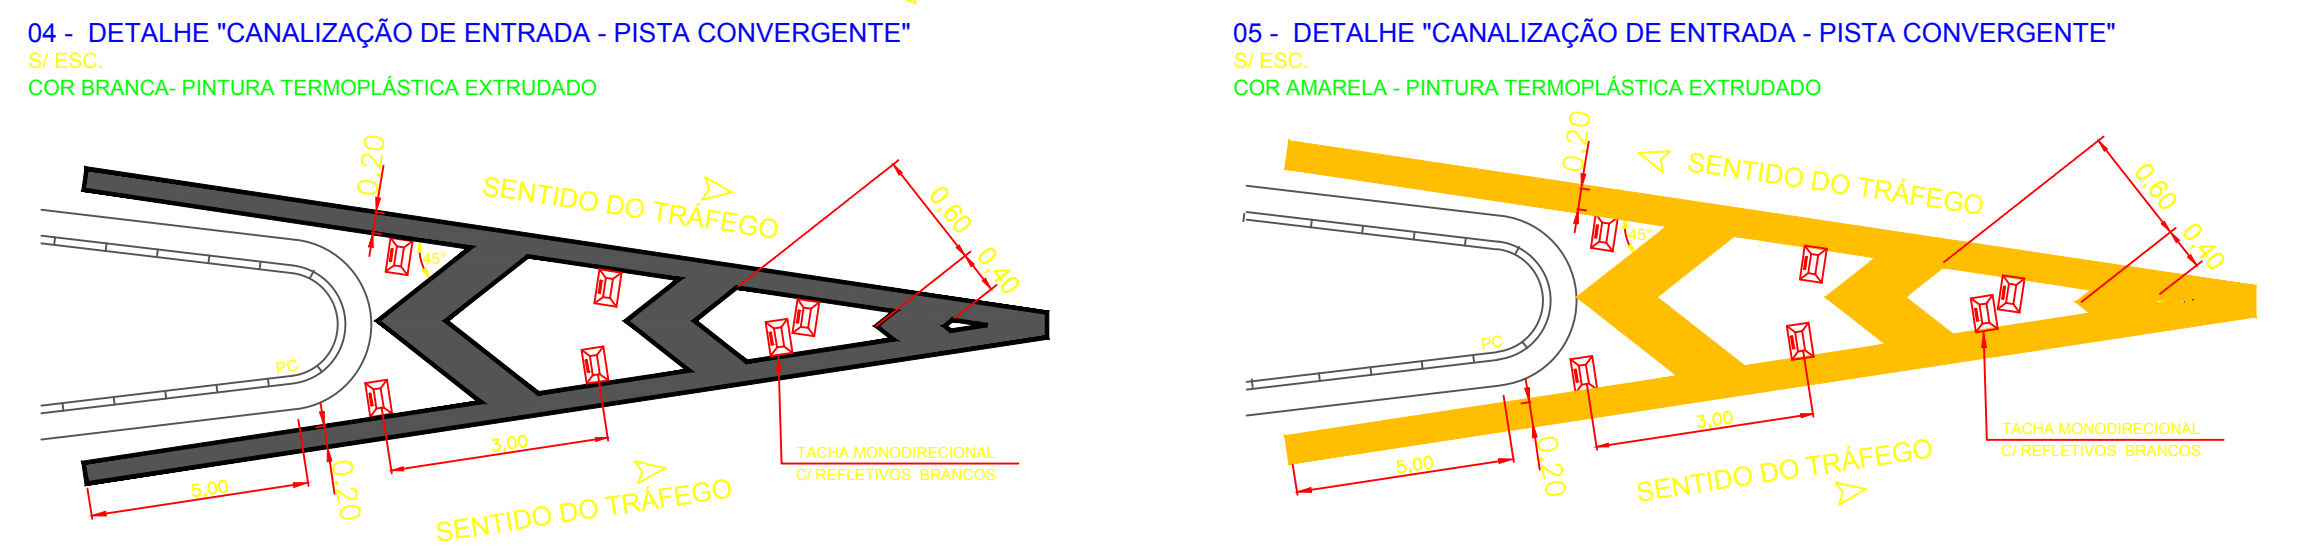

		<b>PROJETOS E ENGENHARIA LTDA.</b>			
Rua Isidro Ortíz, 425 - 3º andar - Jd. Guaraná, São Paulo - SP. CNPJ 38.890.696/0001-60 Fone: 11 2949-3820		CREA 038.07.24 rgs.engenharia@uol.com.br			
					
<b>PREFEITURA MUNICIPAL DE CARAPICUÍBA</b> <b>SECRETARIA DE DESENVOLVIMENTO URBANO</b>					
<b>Assunto</b> REMODELAÇÃO VIÁRIA DA AV. ANTÔNIO FAUSTINO DOS SANTOS					
<b>Projeto</b> INFRAESTRUTURA URBANA					
<b>Disciplina</b> SINALIZAÇÃO FASE 01					
<b>Etapas</b> PROJETO BÁSICO					
<b>Nome do Arquivo</b> PB-DE-SIN-FL0102-R00-FASE 01					
<b>Endereço</b> AV. ANTÔNIO FAUSTINO DOS SANTOS, CONJ. HAB. PRES. CASTELO BRANCO - CARAPICUÍBA - SP					
<b>Responsáveis Técnicos</b> <table><tr><td>ENGº CIVIL KENNETH SÍCITO Responsável Técnico pelo Projeto Executivo RGSE PROJETOS E ENGENHARIA LTDA. CREA SP. 0600.428.215</td><td>ENGº CIVIL E ARQ. CINTIA H. SÍCITO Responsável Técnico pelo Projeto Executivo RGSE PROJETOS E ENGENHARIA LTDA. CREA SP. 5061.006491</td></tr></table>				ENGº CIVIL KENNETH SÍCITO Responsável Técnico pelo Projeto Executivo RGSE PROJETOS E ENGENHARIA LTDA. CREA SP. 0600.428.215	ENGº CIVIL E ARQ. CINTIA H. SÍCITO Responsável Técnico pelo Projeto Executivo RGSE PROJETOS E ENGENHARIA LTDA. CREA SP. 5061.006491
ENGº CIVIL KENNETH SÍCITO Responsável Técnico pelo Projeto Executivo RGSE PROJETOS E ENGENHARIA LTDA. CREA SP. 0600.428.215	ENGº CIVIL E ARQ. CINTIA H. SÍCITO Responsável Técnico pelo Projeto Executivo RGSE PROJETOS E ENGENHARIA LTDA. CREA SP. 5061.006491				
<b>Título</b>	<b>SINALIZAÇÃO FASE 01</b> <b>PLANTA</b> <b>ANTÔNIO FAUSTINO DOS SANTOS</b>		<b>Folha</b>  <b>03</b>   03		
<b>ART</b>	<b>Revisão</b>	<b>Data</b>	<b>Escala</b>		
28027230210891419	REV-00	AGO/21	1:500		