

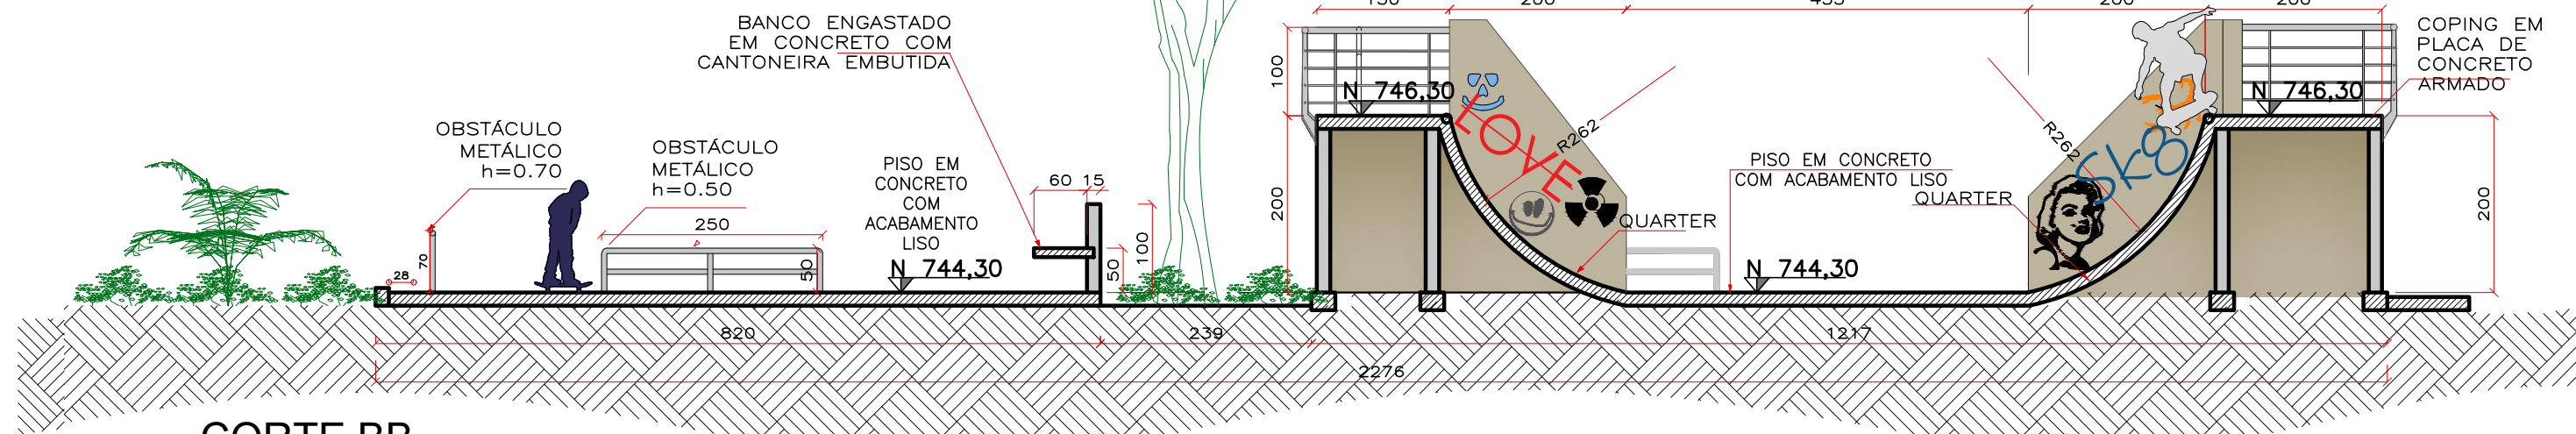


SKATE PLAZA- PLANTA  
escala 1 : 100

CORTE AA  
escala 1 : 75

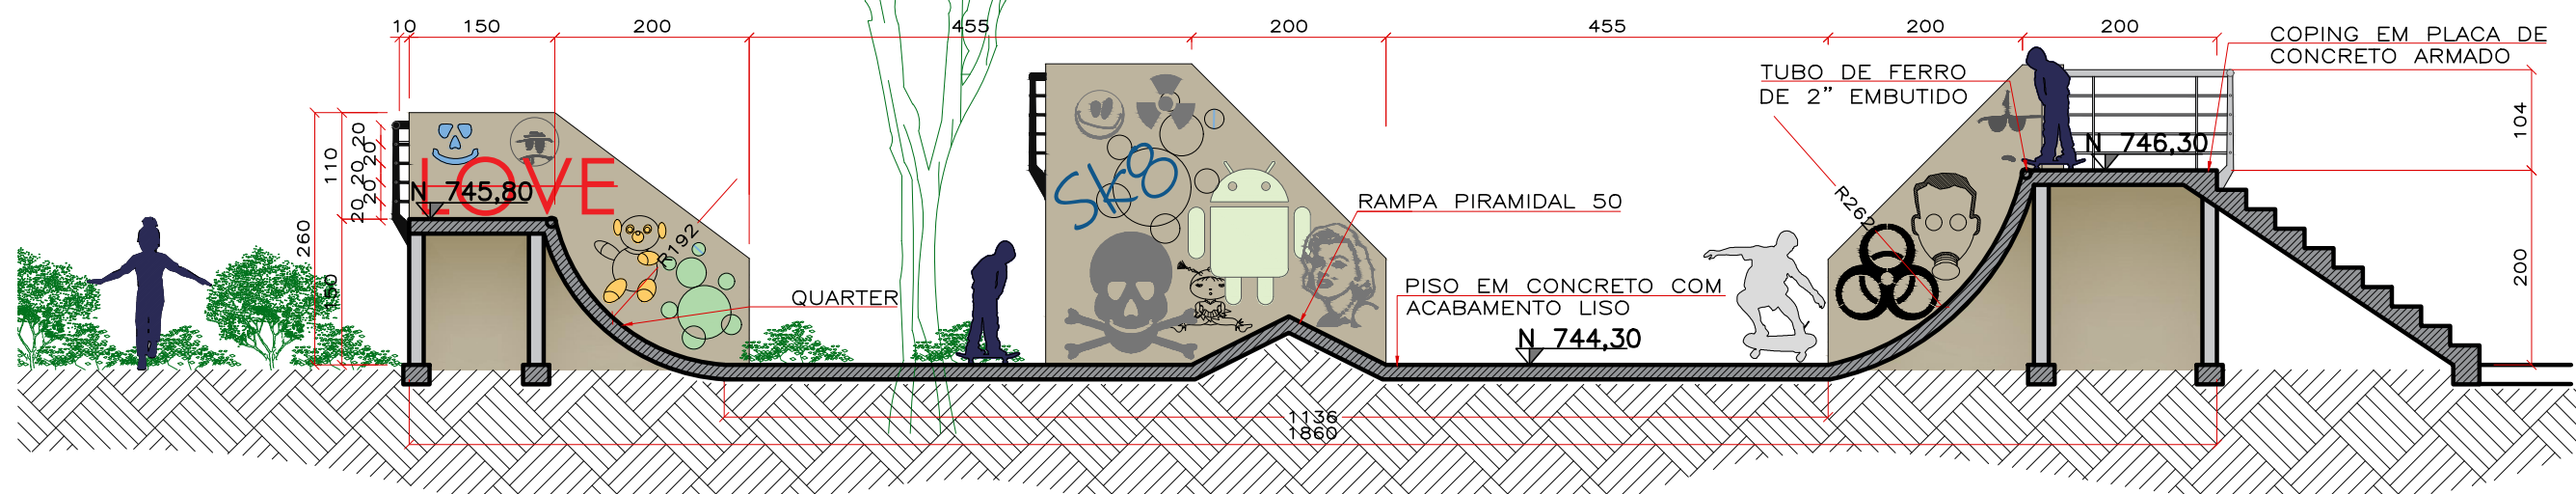

CORTE BB  
escala 1 : 75

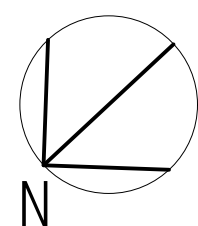

ÁREA RAMPAS 1: 275,57 m2	
Área	Sub-total
Construção Plana	217 m2
Construção Rampas	58,57 m2
<b>Total</b>	<b>275,57 m2</b>
ÁREA RAMPAS 2: 167,35 m2	
Área	Sub-total
Construção Plana	119,32 m2
Construção Rampas	48,03 m2
<b>Total</b>	<b>167,35m2</b>
ÁREA TOTAL PLAZA: 572,08 m2	
Área	Sub-total
Construção Plana	465,48 m2
Construção Rampas	106,60 m2
<b>Total</b>	<b>1015m2</b>

NOTAS:  
1. VER NOTAS GERAIS NA FOLHA ARQ-2000

REVISÃO	DATA	DESCRIÇÃO
00	28/02/2022	EMIÇÃO INICIAL
01	29/04/2022	REVISÃO CARIMBO
02	30/06/2022	FORMATO E DETALHES
03	22/0/2022	CONFIG COTAS E TEXTOS




ATENÇÃO: ESTE DESENHO É PROPRIEDADE DA RALCON ENGENHARIA LTDA. E FOI TRANSMITIDO EM CONFIANÇA. A REPRODUÇÃO, USO, OU REVELAÇÃO, NO SEU TODO OU EM PARTE DO PROJETO E DETALHES CONSTANTES DO MESMO, É PROIBIDA SEM AUTORIZAÇÃO POR ESCRITO DA RALCON ENGENHARIA LTDA.

FASE DO PROJETO: PROJETO BÁSICO	NOME FOLHA/REVISÃO:
ASSUNTO: PROJETO ARQUITETÔNICO SKATE PLAZA PLANTAS E CORTES	PMC-PQA-ARQ-DE-2230 - R03



OBRA: REVITALIZAÇÃO DO PARQUE DA ALDEIA DE CARAPICUÍBA	LOCAL: AV. MARGINAL DO RIBEIRÃO - PQ JANDAIA - CARAPICUÍBA-SP
RECURSO/CONVÊNIO:	ART/RRT: 28027230220966330

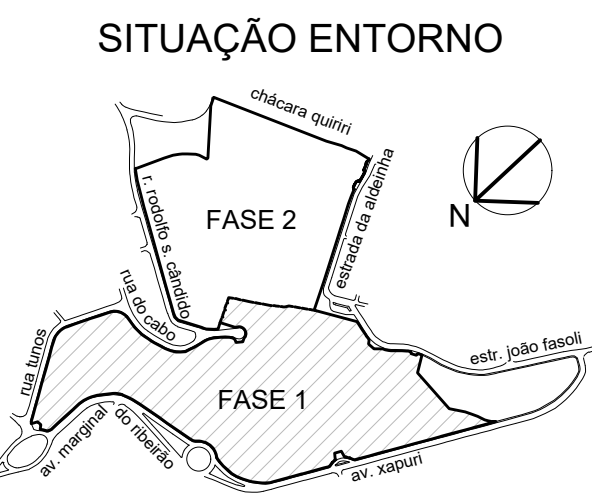

RESPONSÁVEL TÉCNICO  
PREFEITURA DE CARAPICUÍBA

RESPONSÁVEL TÉCNICO  
RALCON ENGENHARIA  
RICARDO F. A. COUTO  
ENGENHEIRO CIVIL  
CREA Nº 5069199379

DATA: 22/08/2022	ESCALA: 1:100 / 1:75
------------------	----------------------

DESENHO ELABORADO POR: RALCON ENGENHARIA