

ISOMÉTRICO - 1
ESCALA : 1:25

-CAIXA D'ÁGUA EM POLIETILENO, CAPACIDADE 2.000 LITROS, REFERÊNCIA FORTILEY OU SIMILAR (2,000un).
ELEVÇÃO DA ENTRADA E SAÍDA
CAIXAS D'ÁGUA - RESERVA DE CONSUMO
ESCALA : 1:25

LEGENDA:

EA ^F	DIAMETRO DO TUBO DA ENTRADA DE ÁGUA FRIA.	Σ	REGISTRO DE GAVETA (RG)
AF	DIAMETRO DO TUBO DE ÁGUA FRIA.	⊗	VÁLVULA DESOBRA PARA CIMA (OD)
TR	DIAMETRO DA TORNEIRA DE BOLA DA CAIXA D'ÁGUA.	⊗	VÁLVULA REGULADORA DE PRESSÃO (VRP)
EXT	DIAMETRO DO TUBO DO EXTRAVASOR DA CAIXA D'ÁGUA.	⊗	VÁLVULA FECHADORA AUTOMÁTICA COM FECHAMENTO AUTOMÁTICO (VMA)
LIMP	DIAMETRO DO TUBO DE LIMPEZA DA CAIXA D'ÁGUA.	CV	DIAMETRO DA TUBULAÇÃO DA COLUMNA DE VENTILAÇÃO.
EA ^F	TUBULAÇÃO DA ENTRADA DE ÁGUA FRIA.	⊗	RAIO DO SIFONADO.
AE	TUBULAÇÃO DE ÁGUA FRIA.	RS	TUBULAÇÃO DE ESGOTO.
EXT	TUBULAÇÃO DE EXTRAVASO DA CAIXA D'ÁGUA.		TUBULAÇÃO DE VENTILAÇÃO.
LIMP	TUBULAÇÃO DE LIMPEZA DA CAIXA D'ÁGUA.	AP	DIAMETRO DA TUBULAÇÃO DE ÁGUAS PLUVIAIS.
AP	TUBULAÇÃO DE ÁGUAS PLUVIAIS.	NIF.G	NÍVEL DE FUNDO GERADOR INFERIOR DA TUBULAÇÃO.
▲	SENTEDO DE FLUXO.	CE	CAIXA DE INSERÇÃO DE ESGOTO.
		T.L.	TORNEIRA PARA LAVAGEM.
		DOH.	DOÇA.
		P.L.A.	PA.
		F.L.T.	FILTRO.
		BEB.	BEBEDOURO.

NOTAS:

1- MEDIDAS EM POLEGADAS e MILÍMETROS, NÍVEIS EM METRO, EXCETO ONDE INDICADO
2- PARA NOTAS GERAIS VER DESENHO PMC-POA-HID-DE-4100

REVISÃO	DATA	DESCRIÇÃO
00	23/06/2022	EMISSIONAL INICIAL
01	04/10/2022	ALTERADO ISOMÉTRICO DO SANITÁRIO P-02




AV. SENADOR ROBERTO SIMONSEN, 743, 2º ANDAR
SÃO CAETANO DO SUL - SP FONE : (11) 5689-7222

ATENÇÃO:
ESTE DESENHO É PROPRIEDADE DA RALCON ENGENHARIA LTDA. E FOI TRANSMITIDO EM CONFIANÇA, A REPRODUÇÃO, USO, OU REVELAÇÃO, NO SEU TODO OU EM PARTE DO PROJETO E DETALHES CONSTANTES DO MESMO, É PROIBIDA SEM AUTORIZAÇÃO POR ESCRITO DA RALCON ENGENHARIA LTDA.

FASE DO PROJETO: **PROJETO BÁSICO**

PROJETO HIDRÁULICO
ISOMÉTRICO e DETALHES
TEATRO - ARENA)

PMC-POA-HID-DE-4101 - R01

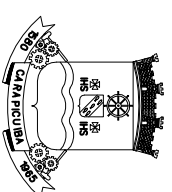

MUNICIPIO DE CARAPICUÍBA
SECRETARIA DE DESENVOLVIMENTO URBANO
SETOR DE PROJETOS


OBRA:
REVITALIZAÇÃO DO PARQUE DA ALDEIA DE CARAPICUÍBA

LOCAL:

AN: MANOJLAL DO NIBELMO - I & JANIBAIN - JAINA

RECURSO/CONVÊNIO:	ART/RRT:

SITUAÇÃO ENTORNO

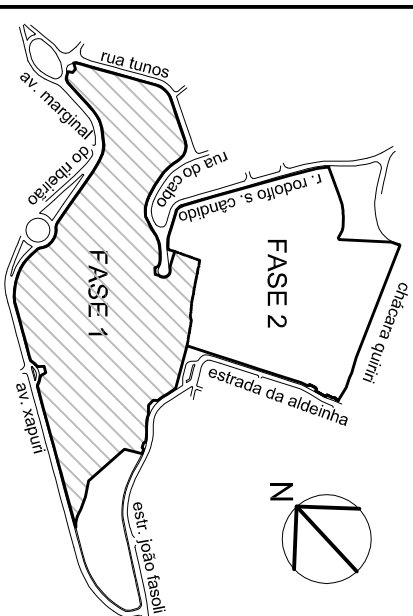

ÁREAS

RESPONSÁVEL TÉCNICO

DATA:	ESCALA
-------	--------

23/06/2022	INDICADA
------------	----------

DESENHO ELABORADO POR: TADASHI KITAMURA

PAGE 20