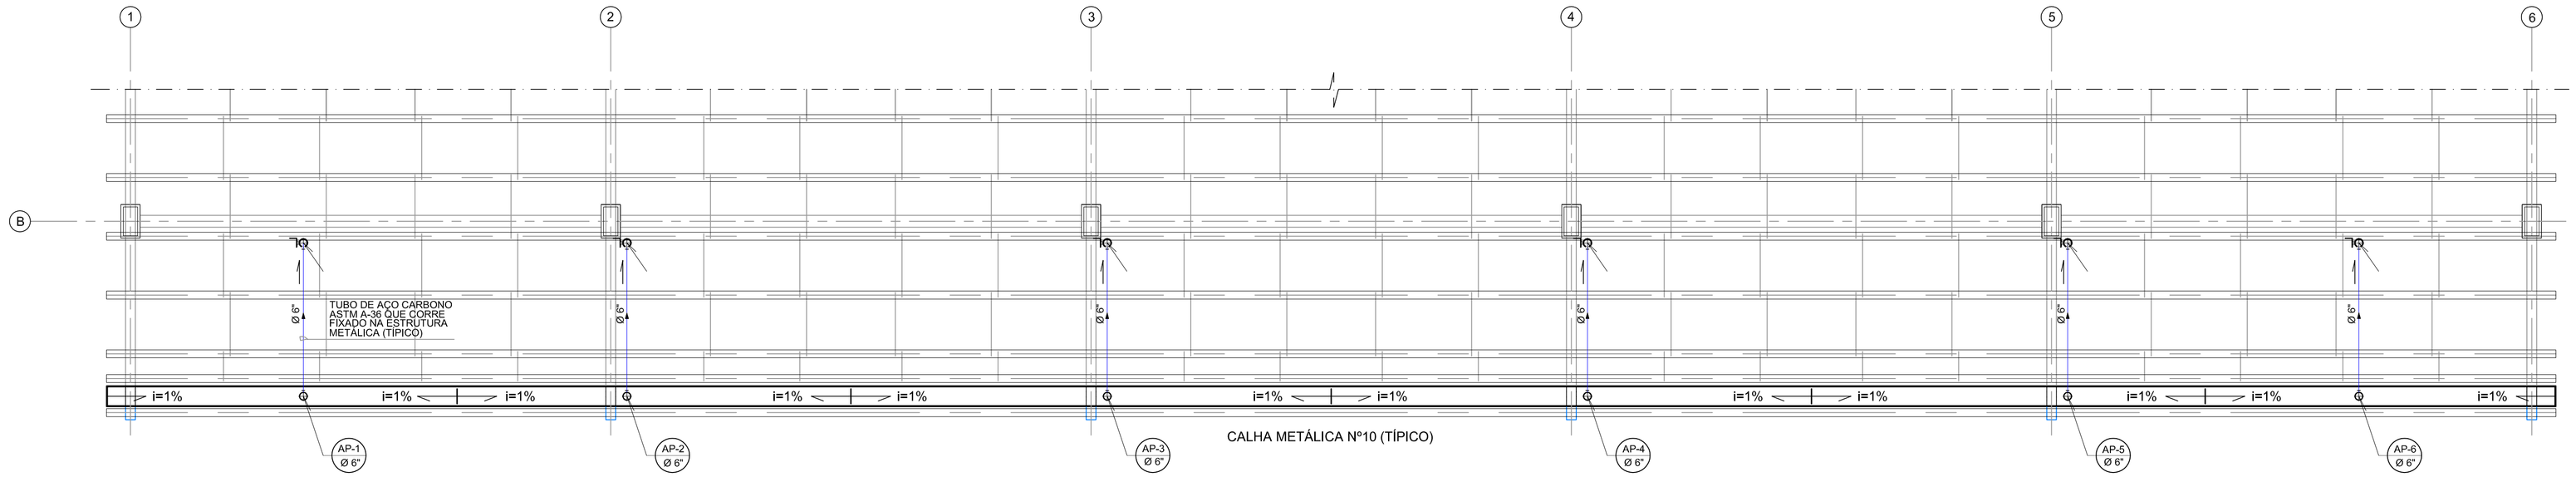

PLANTA DA COBERTURA - SISTEMA DE CAPTAÇÃO DE ÁGUAS PLUVIAIS
ESCALA 1:75

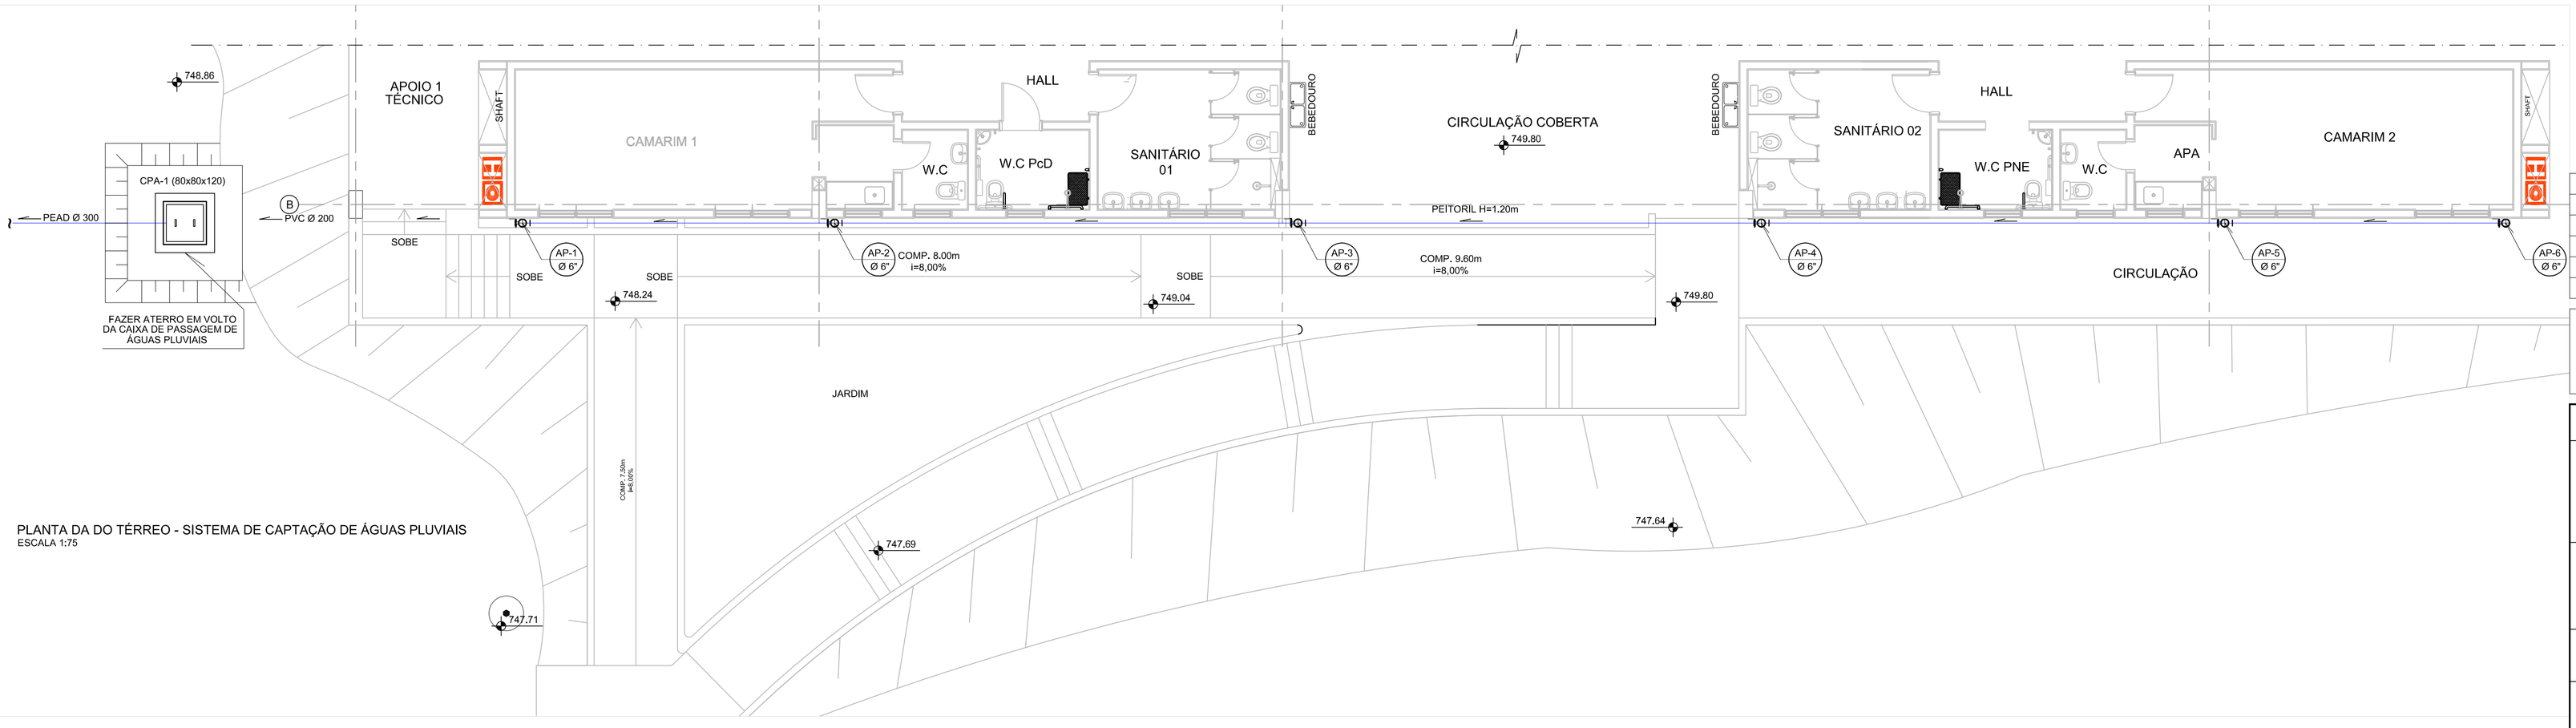

PLANTA DA DO TÉRREO - SISTEMA DE CAPTAÇÃO DE ÁGUAS PLUVIAIS
ESCALA 1:75

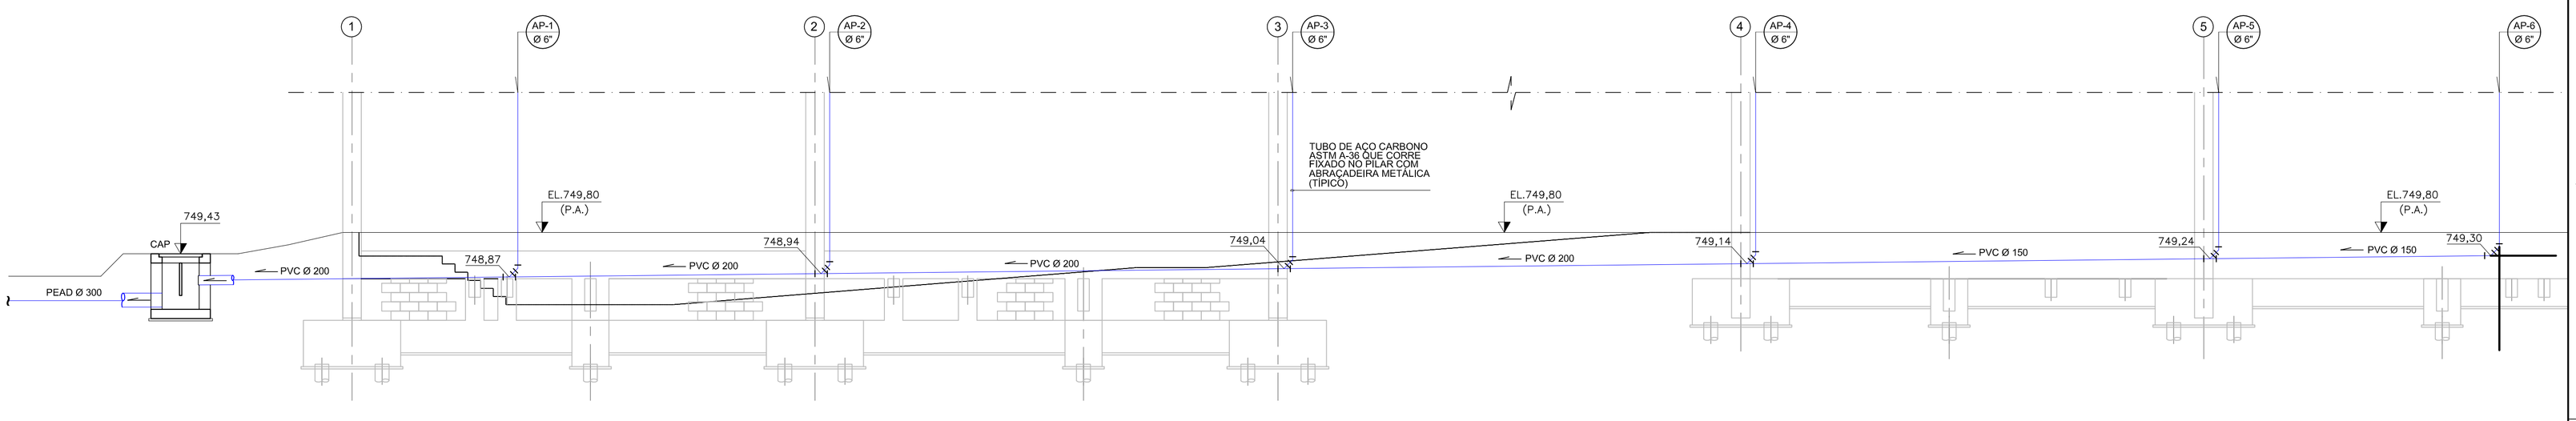

VISTA DO PERFIL VERTICAL e HORIZONTAL DAS TUBULAÇÕES DE ÁGUAS PLUVIAIS
ESCALA 1:75

NOTAS:

1- MEDIDAS EM POLEGADAS e MILÍMETROS, NÍVEIS EM METRO, EXCETO ONDE INDICADO.
2- DIÂMETROS ESTÃO EM POLEGADAS e MILÍMETROS PARA TUBULAÇÕES DE ÁGUAS PLUVIAIS.
3- AS TUBULAÇÕES DE ÁGUAS PLUVIAIS DEVERÃO SER EM AÇO CARBONO PARA AS COLUNAS VERTICAIS e PARA OS RAMAIS HORIZONTAIS EM PVC SÉRIE REFORÇADA PARA ÁREA INTERNA, NAS ÁREAS EXTERNAS TODAS AS TUBULAÇÕES SERÃO EM PEAD.
4- A DECLIVIDADE MÍNIMA PARA O SISTEMA DE ÁGUAS PLUVIAIS DEVERÁ SER 0,5%.

LEGENDA:

- AP — TUBULAÇÃO DE ÁGUAS PLUVIAIS.
- SENTIDO DE FLUXO.
- TUBULAÇÃO QUE SOBE.
- TUBULAÇÃO QUE DESCE.
- CPA — CAIXA DE PASSAGEM DE ÁGUAS PLUVIAIS.

REVISÃO	DATA	DESCRIÇÃO
00	04/08/2022	EMISSÃO INICIAL
01	04/10/2022	ALTERADA ÁREA DOS SANITÁRIO PcD

RALCON ENGENHARIA
AV. SENADOR ROBERTO SIMONSEN, 743, 2º ANDAR
SÃO CAETANO DO SUL – SP FONE : (11) 3589-7222

ATENÇÃO :
ESTE DESENHO É PROPRIEDADE DA RALCON ENGENHARIA LTDA. E FOI TRANSMITIDO EM CONFIANÇA. A REPRODUÇÃO, USO, OU REVELAÇÃO, NO SEU TODO OU EM PARTE DO PROJETO E DETALHES CONSTANTES DO MESMO, É PROIBIDA SEM AUTORIZAÇÃO POR ESCRITO DA RALCON ENGENHARIA LTDA.

FASE DO PROJETO: PROJETO BÁSICO

NOME FOLHA/REVISÃO: PMC-PQA-HID-DE-4103 - R01

ASSUNTO:
PROJETO HIDRÁULICO
PLANTA DA COBERTURA e TÉRREO SISTEMA DE CAPTAÇÃO DE ÁGUAS PLUVIAIS TEATRO - ARENA)

MUNICÍPIO DE CARAPICUÍBA
SECRETARIA DE DESENVOLVIMENTO URBANO
SETOR DE PROJETOS

OBRA:
REVITALIZAÇÃO DO PARQUE DA ALDEIA DE CARAPICUÍBA

LOCAL:
AV. MARGINAL DO RIBEIRÃO - PQ JANDAIA - CARAPICUÍBA-SP

RECURSO/CONVÊNIO: SDR - SUBSEC. CONVÊNIOS

ART/RRT: XXXXXXXX

SITUAÇÃO ENTORNO

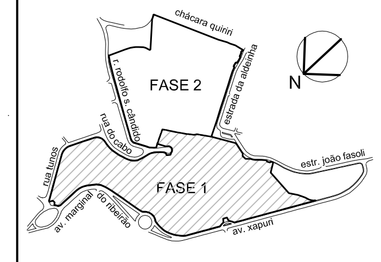

ÁREAS

RESPONSÁVEL TÉCNICO

DATA: 04/08/2022

ESCALA: 1:75

DESENHO ELABORADO POR: TADASHI KITAMURA

PMC-PQA-HID-DE-4103-R01.dwg

A1-AL 954x 594