




FACHADA A  
ESCALA: 1:100

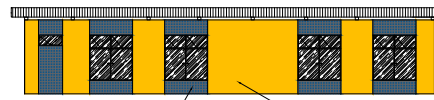

FACHADA B  
ESCALA 1:100

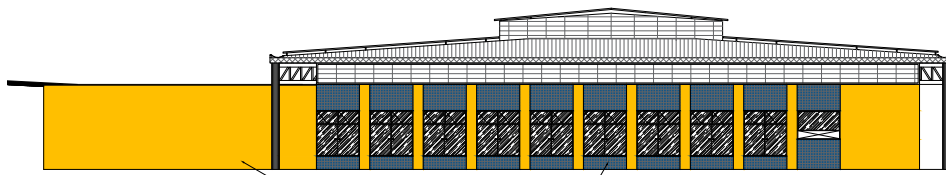


FACHADA C  
ESCALA 1:100

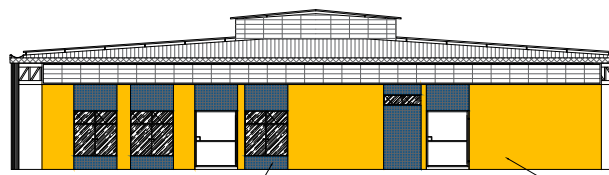


FACHADA D  
ESCALA 1:100



FACHADA E  
ESCALA 1:100

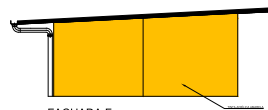

FACHADA F  
ESCALA: 1:100

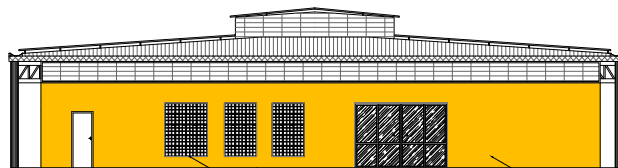

FACHADA G  
ESCALA 1:100

FACHADAS

FOLHA:

09/09



**MUNICÍPIO DE CARAPICUÍBA**  
SECRETARIA DE DESENVOLVIMENTO URBANO  
SETOR DE PROJETOS

OBRA:

EMEI LUZ DO AMANHÃ

LOCAL:

PARQUE GABRIEL CHUCRE - VILA GUSTAVO CORREIA

RECURSO/CONVÊNIO:

PRÓPRIO

ART/RRT:

SITUAÇÃO ENTORNO



ÁREAS

DO TERRENO.....1.642,00m²  
DA CONSTRUÇÃO EXISTENTE.....476,96m²  
DA AMPLIAÇÃO.....88,71m²

Maurício Guimarães  
ARQUITETO E URBANISTA  
CAU-SP nº A177707-6

DATA:

30/11/2022

ESCALA:

INDICADA NO PROJETO

DESENHO ELABORADO POR:

Victor Augusto Alves

REVISÃO NÚMERO:

01

MÊS:

Novembro