
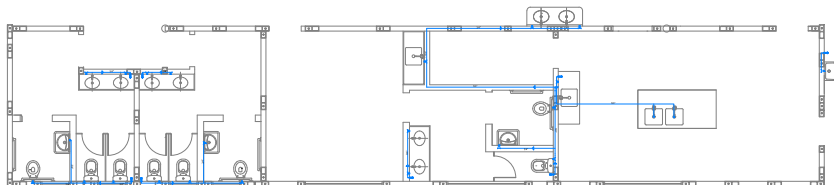


PLANTA DE HIDRÁULICA ESGOTO

ESCALA 1/50

- caixa de insensação
- caixa de gordura
- ♦ caixa sinfonada
- ralo

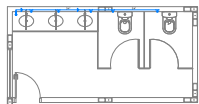

PLANTA DE HIDRÁULICA ÁGUA FRIA

ESCALA 1/75

↑ registro

PLANTA DE HIDRÁULICA

FOLHA:

06/09



MUNICÍPIO DE CARAPICUÍBA
SECRETARIA DE DESENVOLVIMENTO URBANO
SETOR DE PROJETOS

OBRA:

EMEI LUZ DO AMANHÃ

LOCAL:

PARQUE GABRIEL CHUCRE - VILA GUSTAVO CORREIA

RECURSO/CONVÊNIO:

PRÓPRIO

ART/RRT:

SITUAÇÃO ENTORNO



ÁREAS

DO TERRENO.....1.642,00m²
DA CONSTRUÇÃO EXISTENTE.....476,96m²
DA AMPLIAÇÃO.....88,71m²

Maurício Guimarães
ARQUITETO E URBANISTA
CAU-SP nº A177707-6

DATA:

30/11/2022

ESCALA:

INDICADA NO PROJETO

DESENHO ELABORADO POR:

Victor Augusto Alves

REVISÃO NÚMERO:

01

MÊS:

Novembro