



Detalhamento Poste de Luz
Esc. 1:39

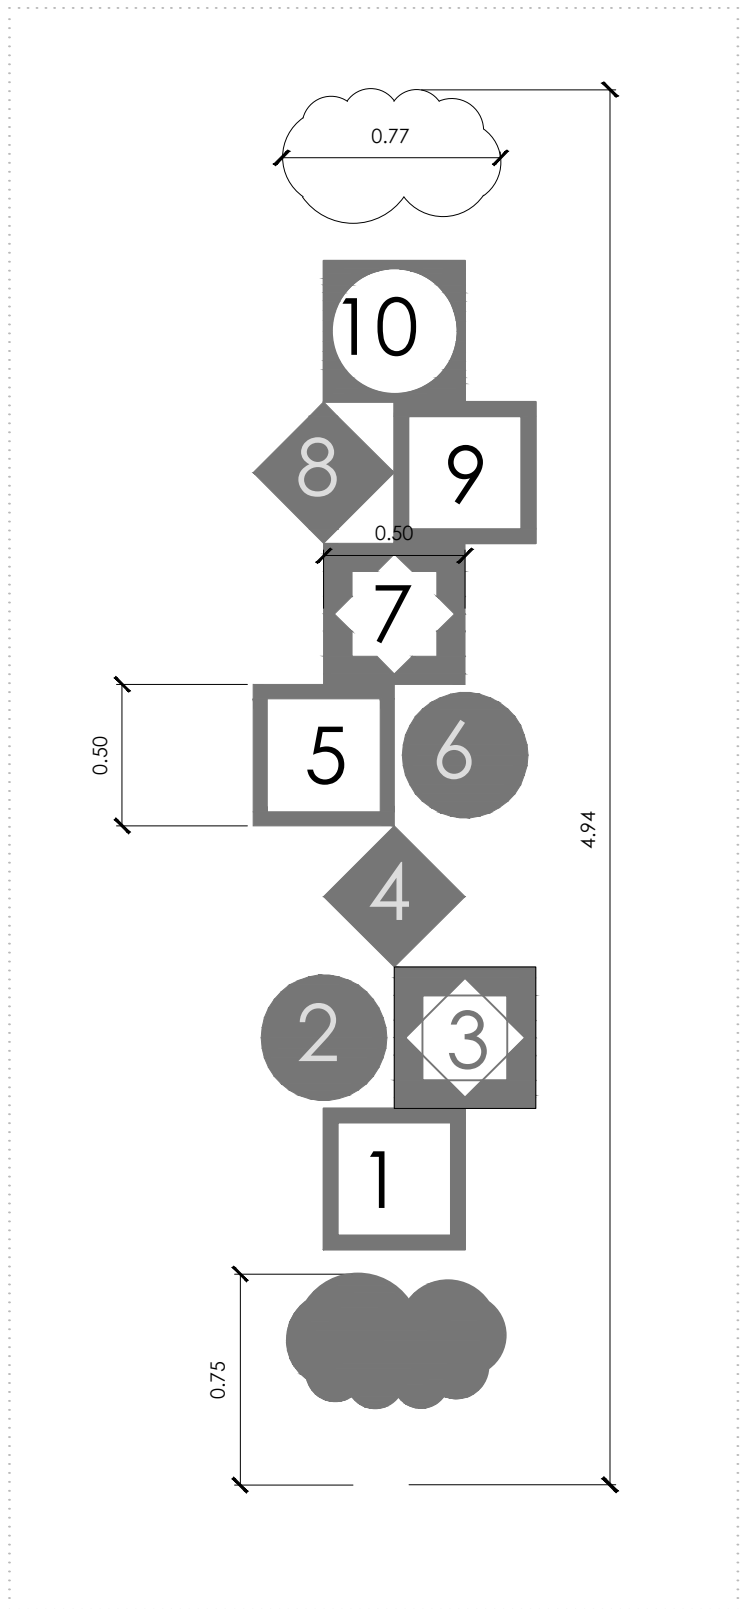

Detalhe desenho da amarelinha do playground
Esc. 1:39

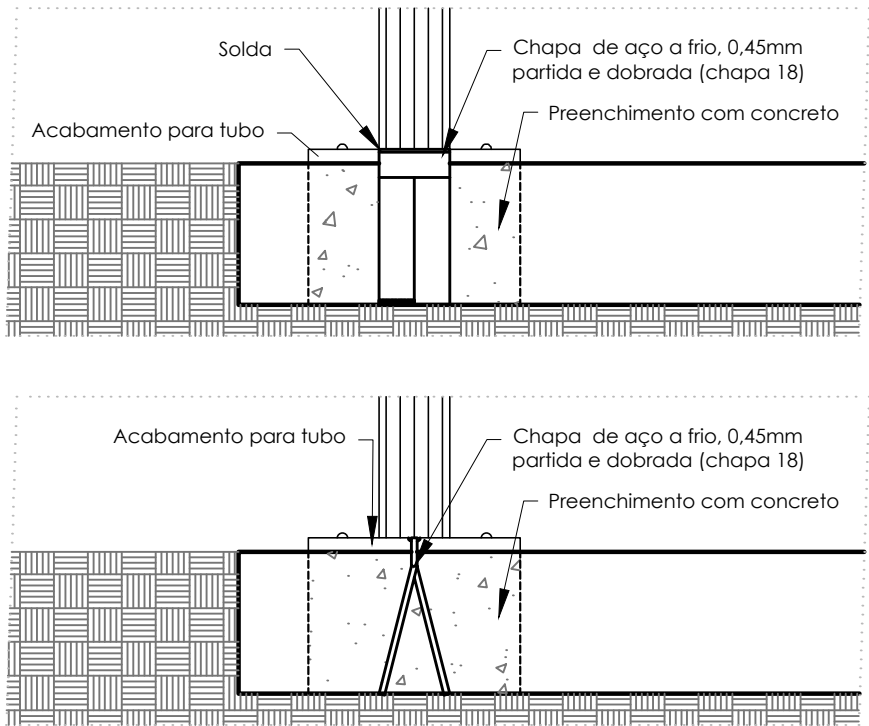

Detalhe: grapa tipo "rabo de andorinha"
Sem escala

PROJETO ARQUITETÔNICO BÁSICO		FOLHA: 12/12
<div></div> <div>MUNICÍPIO DE CARAPICUÍBA SECRETARIA DE DESENVOLVIMENTO URBANO SETOR DE PROJETOS</div>		
OBRA: Praça das Pedras		
LOCAL: R. dos Patriotas, VI. Lourdes		
RECURSO/CONVÊNIO: Próprio		ART/RRT:
SITUAÇÃO ENTORNO		
		
TABELA DE ÁREAS		
Total de áreas		
Área total	1739 m2	
Área de intervenção	1739 m2	
RESPONSÁVEL TÉCNICO Fernando Ferreira Lima Engenheiro Civil Crea/SP nº 5070695464		
DATA: 26/06/2023		ESCALA: indicada
DESENHO ELABORADO POR Fernando Ferreira Lima - Engenheiro Civil DESENHO ELABORADO POR Patrícia Zanon - Arquiteta e urbanista		
REVISÃO NÚMERO: 05		MÊS: 06/23
Projeto Final.dwg		