PLANTA DE RECAPEAMENTO E SINALIZAÇÃO

ESCALA 1:500

Informações Recapeamento
Local: Rua Ubatã
Extensão: 306,71 m
Largura média:8,28 m
Área: 2.540 m²
Reparo de Sarjeta: 154 m
Reparo de Guia: 84 m
Reforma de Boca de Lobo Dupla: 1 unidade
Troca de Tampa de Lobo Dupla: 1 unidade
Rampa de Acessibilidade: 90 m²
Levantamento de PV:7 unid
Piso tatil de alerta: 34m²

Informações de sinalização
Área de Faixa de Pedestre: 200,69 m²
Área de lombada: 20 m²
Area de "zebrado": 10 m²
Área de Faixa Compartilhada: 367,87 m²
Tachões: 249 unidades
Linha seccionada branca: 62 m
Linha continua branca: 207,08 m
Tacha bidercional refletiva: 46 unidades
Tachão bidercional refletivo: 6 unidades
Pintura simbolos: 8,07 m²
Placa de Identificação: 6 unidades
Placa de Sinalização com tubo de aço: 13 unidades

- REPARAR
- GUIA
- PV
- SARJETA E SARJETÃO
- BLD BOCA DE LOBO DUPLA
- BLS BOCA DE LOBO SIMPLES
- TUBO DE AÇO GALVANIZADO
- PLACA DE IDENTIFICAÇÃO DA RUA
- PLACA DE SINALIZAÇÃO COM TUBO DE A GALVANIZADO DA RUA
- TACHAO
- FAIXA COMPARTILHADA DE PEDESTRE

OBSERVAÇÕES

1) AS ESTACAS ESTÃO EM UM ESPAÇAMENTO DE 20 METROS

MEIO FIO, SARJETA E SARJETÃO

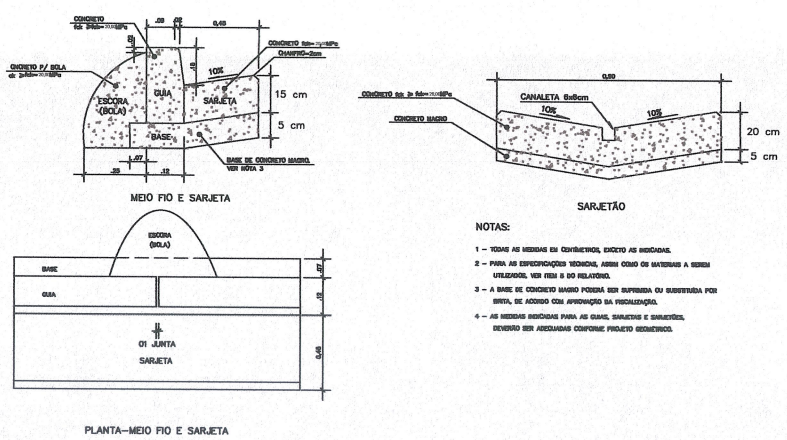

NOTAS:

1 – TODAS AS MEDIDAS EM CENTÍMETROS, EXCETO AS INDICADAS.

2 – PARA AS ESPECIFICAÇÕES TÉCNICAS, ASSIM COMO OS MATERIAIS A SEREM UTILIZADOS, VER ITEM 3 DO RELATÓRIO.

3 – A BASE DE CONCRETO MAGRO PODERÁ SER SUPRIMIDA OU SUBSTITUÍDA POR BRITA, DE ACORDO COM APROVAÇÃO DA FISCALIZAÇÃO.

4 – AS MEDIDAS REFERIDAS PARA AS GUIAS, SARJETAS E SARJETÕES, DEVERÃO SER ADEQUADAS CONFORME PROJETO GEOMÉTRICO.

Rampa Tipo 1 - Largura da calçada menor que 3,0m

Sem Escala

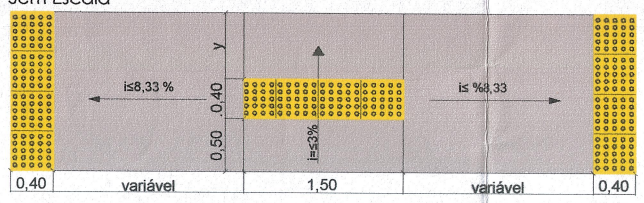

Plataforma de inclinação 3%;

Rampas com inclinação de até 5%, na impraticabilidade usar no maximo 8,33%;

FAIXA DE PEDESTRE - COR BRANCA

ESC - 1:50

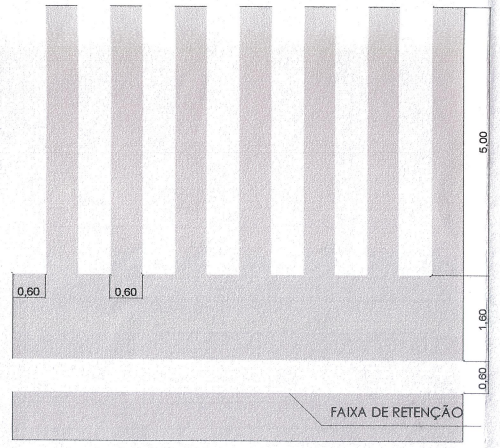

LINHA DE RETENÇÃO (LRE) - COR BRANCA

PASSEIO DE CONCRETO

SEM ESCALA

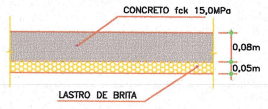

ÁREAS DE FRESAGEM E RECAPEAMENTO

S/ ESCALA

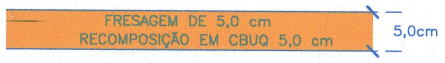

Detalhamento Estacionamento

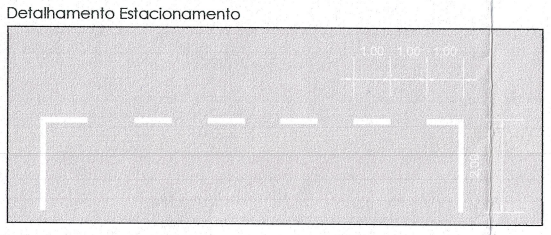

Faixa Seccionada Branca 1x1 com no minimo 2 metros de largura

LINHA BRANCA SIMPLES SECCIONADA COM TACHA BRANCA (LMS-2)

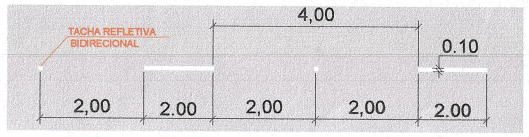

Marcelo Luiz da Costa
Matr.: 44690
Secr. Municipal Transp. e Transito

PREFEITURA DO MUNICÍPIO DE CARAPICUÍBA
SDU SECRETARIA DE DESENVOLVIMENTO URBANO
OBRAS PÚBLICAS
APROVADO
EM 26 / 07 / 23
Marcos Galvão Whitaker de Assumpção
Arquiteto e Urbanista - CAU A 4374-5
Secretário Desenvolvimento Urbano

PROJETO DE RECAPEAMENTO E SINALIZAÇÃO

FOLHA: ÚNICA

MUNICÍPIO DE CARAPICUÍBA
SECRETARIA DE DESENVOLVIMENTO URBANO
SETOR DE PROJETOS

ASSUNTO: PLANTA DE RECAPEAMENTO E SINALIZAÇÃO

PROPRIETÁRIO:

LOCAL: Rua Ubatã, Jardim Copiuva
Carapicuíba - SP

Escala: Indicada

SITUAÇÃO S/ ESCALA

TABELA DE ÁREAS

DECLARO QUE A APROVAÇÃO DO PROJETO NÃO IMPLICA NO RECONHECIMENTO POR PARTE DA PREFEITURA DO DIREITO DE PROPRIEDADE DO TERRENO.

RESPONSÁVEL TÉCNICO
FERNANDO FERREIRA LIMA
ENGENHEIRO CIVIL
CREA-SP nº 5070695464

S:\...\Projeto De Recap...\Rua Ubatã (1).dwg