
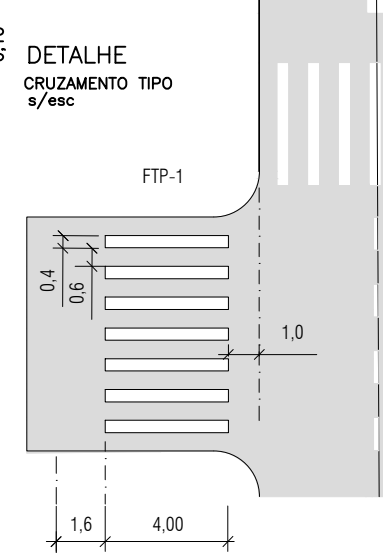



| RESUMO: SINALIZAÇÃO VERTICAL | | | | |
|------------------------------|------------|------|--------|-------|
| CODIGO | QUANTIDADE | | | |
| | COL. | RET. | SUBST. | TOTAL |
| A-45 | 02 | - | - | 02 |
| R-19 | 02 | - | - | 02 |
| TOTAL | 04 | - | - | 04 |

| RESUMO: SINALIZAÇÃO HORIZONTAL | |
|--------------------------------|---------|
| FAIXA DU. CONTINUA | 30 M |
| FAIXA DE PEDESTRE | 38,4 M2 |

LINHA DUPLA CONTÍNUA (LFO-1)
SIMPLES CONTÍNUA (HOT SPRAY)
COR: AMARELA
SEM ESCALA

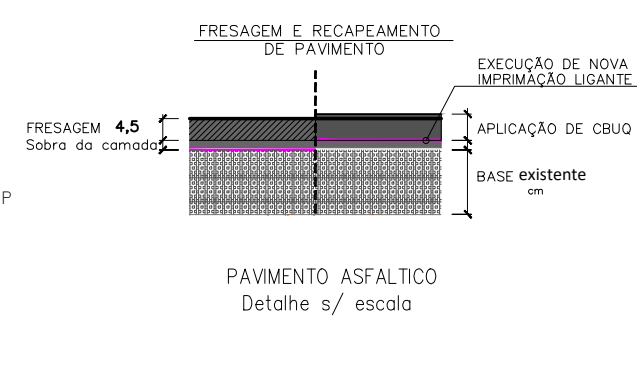

- LEGENDA E CONVENÇÕES:
- EIXO PROJETADO
 - GUIAS E SARJETAS A IMPLANTAR
 - GUIA EXISTENTE
 - ALINHAMENTO PREDIAL
 - VIÁRIO À RECAPEAR
 - FAIXA DE PEDESTRES

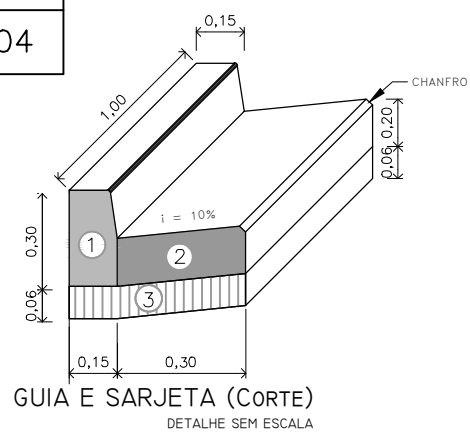

- 1- GUIA DE CONCRETO TIPO FMSF
2- SARJETA DE CONCRETO
3- LASTRO DE CONCRETO
4- RUA

Detalhes placa R-19 - Retrorefletiva



Cores:
Fundo: Branco
Oria: Vermelho
Algarismo: Preto
Símbolos: Preto
Verso: Preto fosco

LETRAS E ALGARISMO:
Série D ou E (M), centralizados

R-19 Velocidade Máxima Permitida

| DIMENSÕES (mm) | | | | |
|----------------|----|----|----|-----|
| Sinal | a | b | c | d |
| Ø 400 | 35 | 30 | 60 | 100 |


Detalhes placa A-45 - Retrorefletiva



R-45 RUA SEM SAÍDA

| SERVIÇOS | DIMENSÕES REDUZIDAS | QUANTIDADES | UNID. |
|---|---------------------|-------------|-------|
| EXTENSÃO | | 185,12 | m |
| CBUQ - CONCRETO BETUMINOSO USINADO A QUENTE | | 55,13 | m3 |
| IMPRIMAÇÃO BETUMINOSA LIGANTE - RR 2C | 7,59+1.094,99 | 1102,58 | m2 |
| IMPRIMAÇÃO BETUMINOSA IMPERMEABILIZANTE - CM 30 | | 7,59 | m2 |
| FRESAGEM 5cm | | 1.102,58 | m2 |
| LEVANTAMENTO DE TAMPA DE PV | | 11 | un. |
| SARJETÃO | | 21,3 | m2 |

SARJETÃO EM CONCRETO
SEM ESCALA

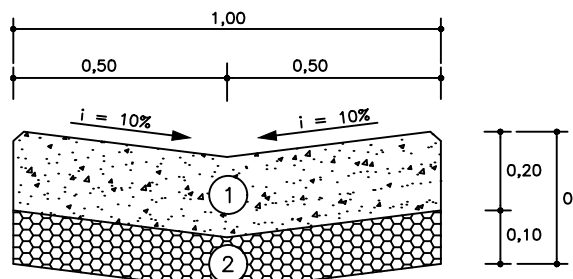

- 1 - CONCRETO 25MPa
2 - LASTRO DE BICA CORRIDA

LEGENDA - PROJETO

- 0 1 2 EIXO ESTADUADO
ÁREA DE RECAPEAMENTO
LEVANTAMENTO DE TAMPA DE PV
SARJETÃO

- NOTAS:
- COTAS, DIMENSÕES E MEDIDAS ESTÃO EM METROS, EXCETO ONDE INDICADO.
 - PINTAR FAIXAS NA COR BRANCA, EXCETO ONDE INDICADO.
 - ESSE PROJETO FOI ELABORADO CONFORME MANUAL DE SINALIZAÇÃO URBANA.

NOTAS GERAIS

A EXECUÇÃO DAS OBRAS DEVERÁ OBSERVAR AS SEGUINTES RECOMENDAÇÕES:

A) A DISPOSIÇÃO IDEAL DAS ÁRVORES EM CALÇADAS EXISTENTES DEVERÁ SER ADAPTADA, SE NECESSÁRIO (GUIAS REBAIXADAS, POR EXEMPLO), DURANTE A EXECUÇÃO DAS OBRAS, DE ACORDO COM ORIENTAÇÃO DA FISCALIZAÇÃO.

B) A CRITÉRIO DA COORDENAÇÃO TÉCNICA OU FISCALIZAÇÃO PODERÃO SER FEITOS AJUSTES E ADEQUAÇÕES NO PROJETO, COM A SUPERVISÃO DO PROJETISTA RESPONSÁVEL.

C) QUANDO DA EXECUÇÃO DO PROJETO CONFIRMAR AS INTERFACES COM PROJETOS COMPLEMENTARES.

| | | | | | |
|---------|----------|------------------|---------|--------|--------|
| 00 | SET/2022 | EMISSION INICIAL | SUELLEN | SANDRA | FAUSTO |
| REVISÃO | DATA | NATUREZA | EXEC. | VERIF. | APROV. |

PREFEITURA DO MUNICÍPIO DE CARAPICUÍBA

ASSUNTO: PLANTA DE RECUPERAÇÃO DE PAVIMENTO, PARA ATENDIMENTO DA SECRETARIA DE DESENVOLVIMENTO URBANO

TÍTULO: PROJETO DE RECAPEAMENTO ASFALTICO E SINALIZAÇÃO VIÁRIA - PLANTA E DETALHES

LOCAL: RUA UCRÂNIA

BAIRRO: VILA MERCES

TRECHO: RUA DOMITÍLIA GRANADA

AUTOR:

RESP. TÉCNICO: FERNANDO FERREIRA LIMA

CREA: 5070695464

ART: 28027230221250638

Nº PROCESSO: 29200/21

ESCALA: 1:250

DATA: 13/09/2022

FOLHA: 1

Nº CONTRATO: 81/21

ARQUIVO DIGITAL: R00-2125-PAV-23-001-VAR.dwg

PROJETISTA: SUELLEN SOARES LEITE

DESENHISTA: SUELLEN SOARES LEITE

VERIFICAÇÃO: SANDRA MAYUMI MISHIMA

APROVAÇÃO: FAUSTO BATISTA

RESP. TÉCNICO: FAUSTO BATISTA

R00-2125-PAV-23-001-VAR

REV. 00

13/09/2022

13/09/2022

13/09/2022

13/09/2022

ESTE PROJETO É PROPRIEDADE DA PREFEITURA DO MUNICÍPIO DE CARAPICUÍBA E SEU CONTEÚDO NÃO PODE SER COPIADO OU REPRODUZIDO A TERCEIROS SEM A AUTORIZAÇÃO E APROVAÇÃO DESTA DOCUMENTAÇÃO. O PROJETO É DE RESPONSABILIDADE DO PROJETISTA.