

PLANTA DE RECAPEAMENTO E SINALIZAÇÃO


ESCALA 1:500

Informações de sinalização
Área de Faixa de Pedestre: 31,77 m²
Faixa continua: 15 m
Placa de Identificação: 2 unidade
Placa de Sinalização: 1 unidade


TUBO DE AÇO GALVANIZADO

PLACA DE IDENTIFICAÇÃO DA RUA


LINHA AMARELA SIMPLES SECCIONADA COM TACHA AMARELA (LFO-2)  
Esc - 1:75

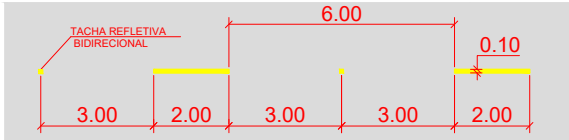


LINHA AMARELA DUPLA CONTÍNUA COM TACHA AMARELA (LFO-3)  
Esc - 1:75

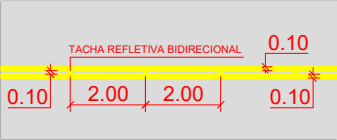


LINHA BRANCA SIMPLES SECCIONADA (LCO) COM TACHA BRANCA (1X1m)

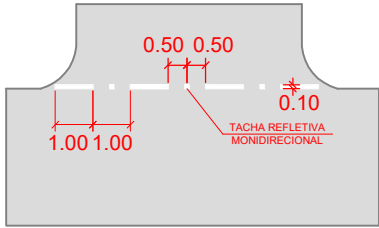


LINHA AMARELA SIMPLES SECCIONADA (LCO) COM TACHA AMARELA (1X1m)

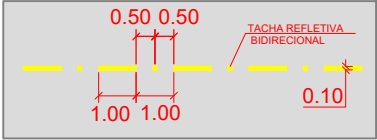

LINHA SIMPLES DE BORDO (LBO) - COR BRANCA

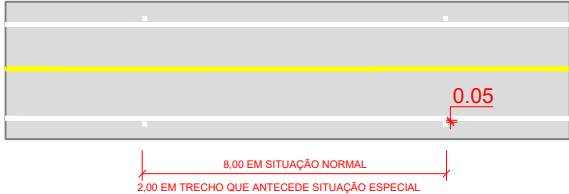



FAIXA DE PEDESTRES COM LINHA DE RETENÇÃO

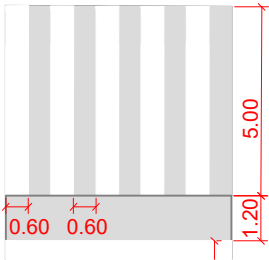

OBSERVAÇÕES

- 1) AS ESTACAS ESTÃO EM UM ESPAÇAMENTO DE 20 METROS

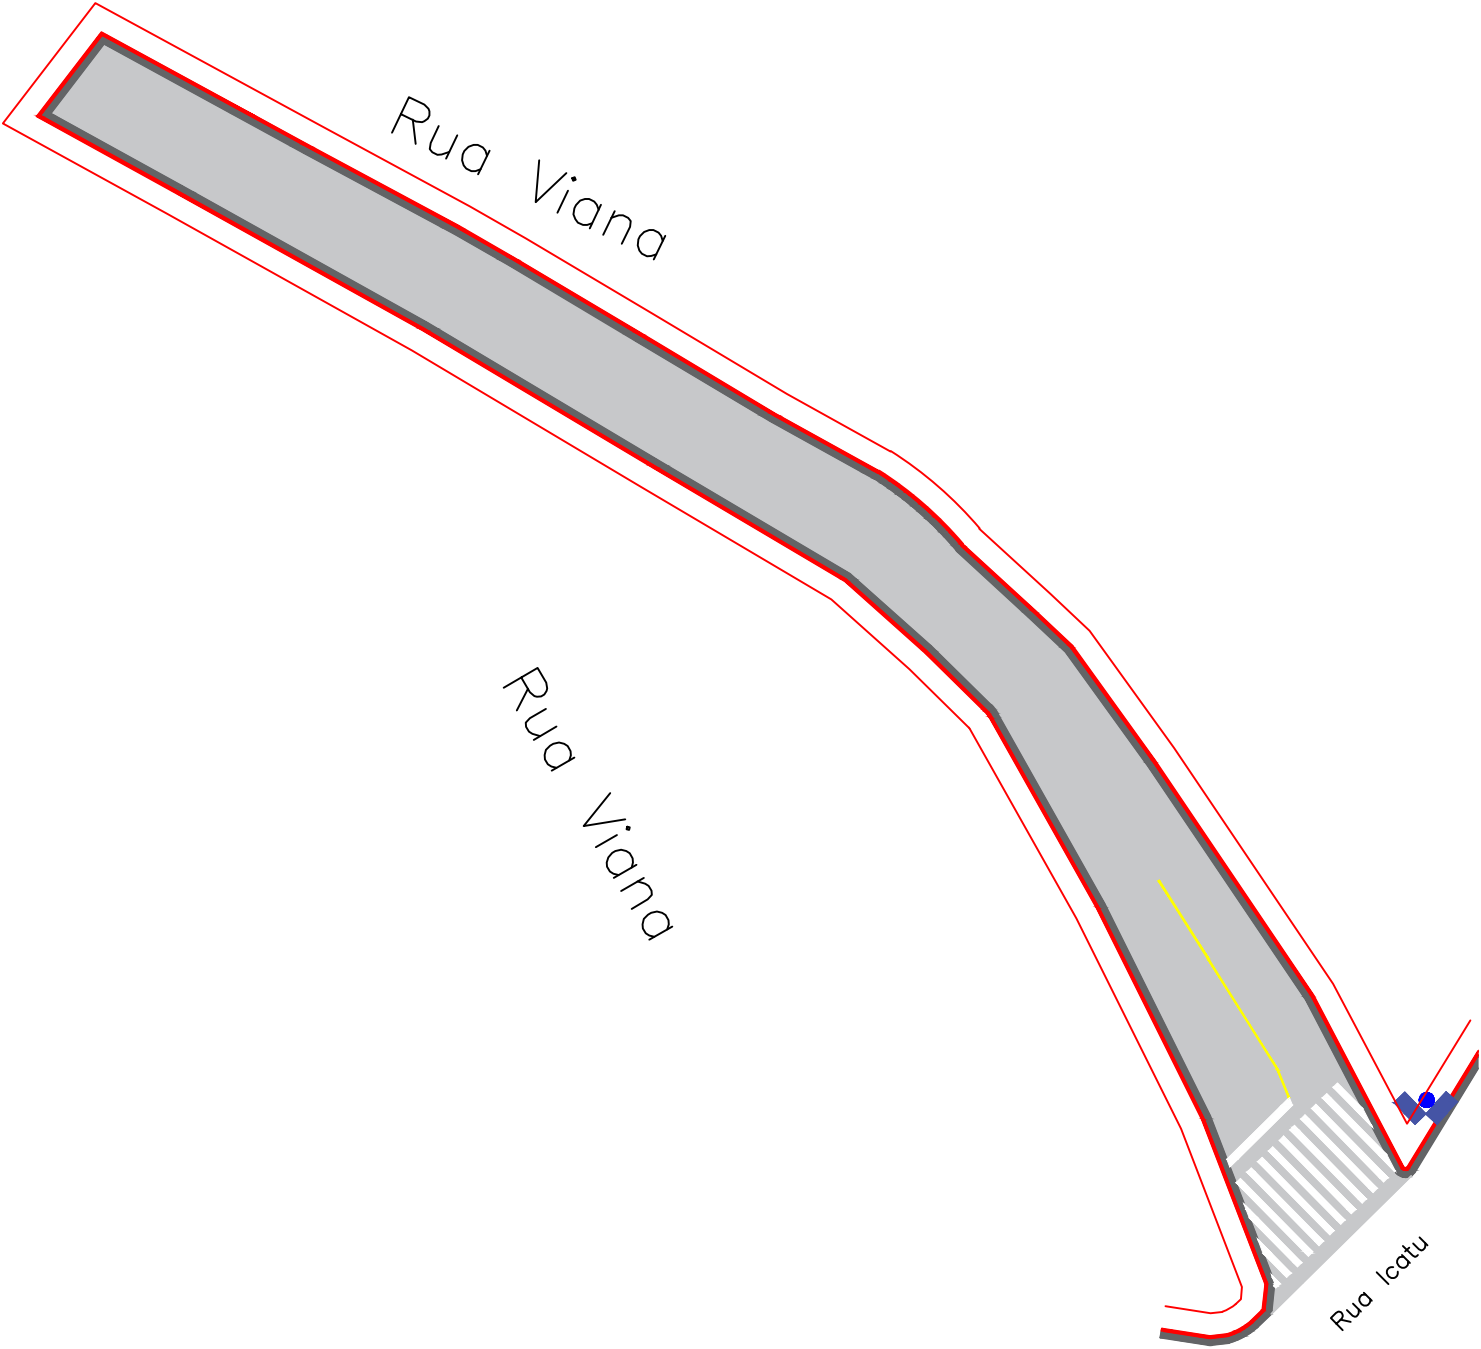

PLANTA DE SITUAÇÃO:	ARTICULAÇÃO DAS FOLHAS		ESTA FOLHA É PROPRIEDADE DA PMC PREFEITURA MUNICIPAL DE CARAPICUIBA E SEU CONTEÚDO NÃO PODE SER COPIADO OU REVELADO A TERCEIROS. A LIBERAÇÃO OU A APROVAÇÃO DESTES DOCUMENTOS NÃO EXIME O DETALHISTA DE SUA RESPONSABILIDADE SOBRE O MESMO.	<div>MUNICÍPIO DE CARAPICUÍBA</div>			
				ENDEREÇO: Rua Viana			
RESPONSÁVEL TÉCNICO: Fernando Ferreira Lima	SIGLA	VERIFICAÇÃO	APROVAÇÃO:	PROJETO BÁSICO DE SINALIZAÇÃO			
CREA-SP: 5070695464-SP		/	/	ESCALA: INDICADA	CÓDIGO:	FOLHA: 01/01	REVISÃO: 00
MATRÍCULA: 53.469		/	/				
DESENHISTA: Gabriel Melo da Silva		/	/				
		/	/				