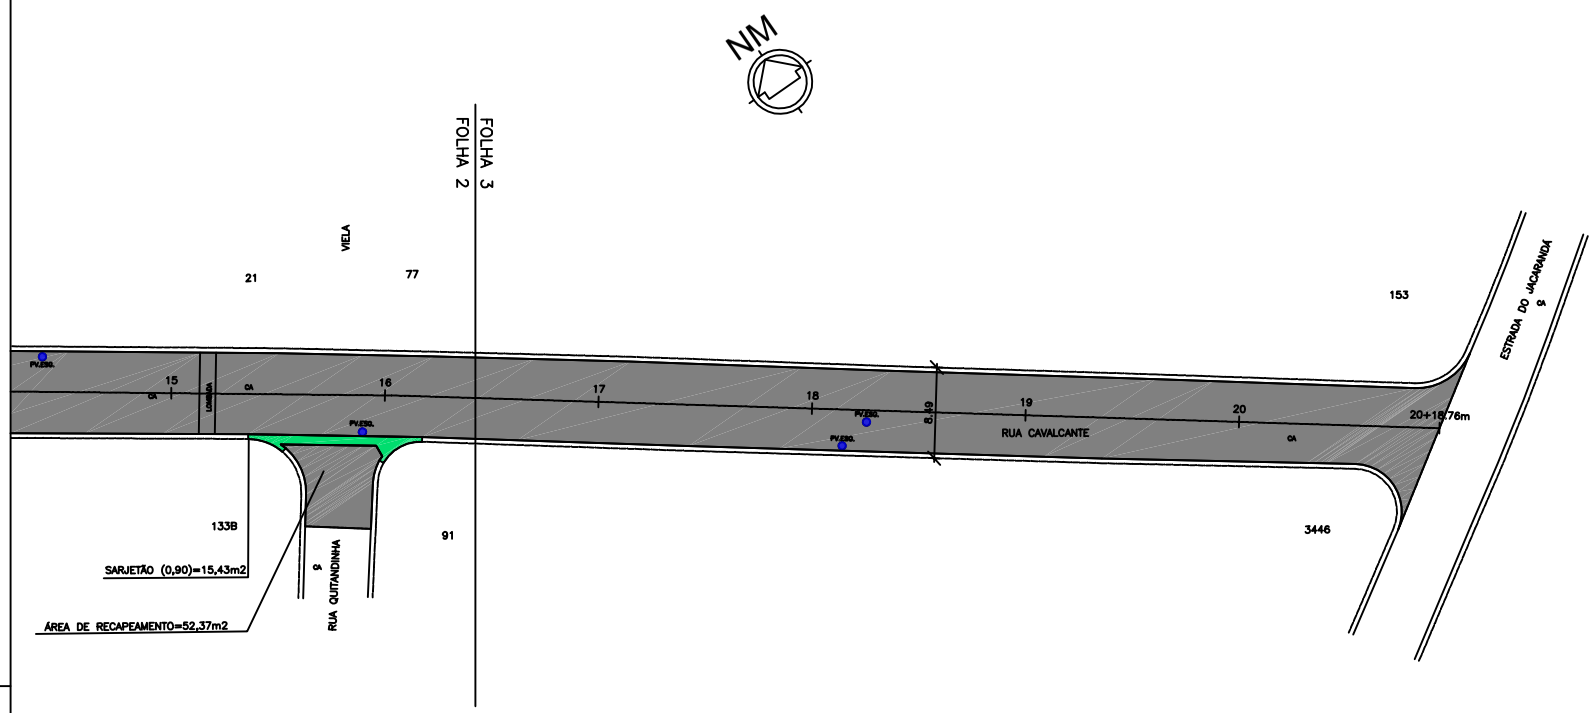

LEGENDA – PROJETO

- EIXO ESTAQUEADO
- ÁREA DE RECAPEAMENTO
- LEVANTAMENTO DE TAMPA DE PV
- SARJETÃO
- GUIA E SARJETA

REVISÃO	DATA	NATUREZA	EXEC.	VERIF.	APROV.
00	ABR./2022	EMISSÃO INICIAL	JÉSSICA	SANDRA	FAUSTO

PREFEITURA DO MUNICÍPIO DE CARAPICUÍBA

ASSUNTO: PLANTA DE RECUPERAÇÃO DE PAVIMENTO, PARA ATENDIMENTO DA SECRETARIA DE DESENVOLVIMENTO URBANO

TÍTULO: PROJETO DE PAVIMENTAÇÃO – PLANTA

LOCAL: RUA CAVALCANTE

BAIRRO: JARDIM TONATO

TRECHO: RUA GENERAL CARNEIRO ATÉ ESTRADA DO JACARANDÁ

AUTOR:

KF2

R00-2125-PAV-003-PTA
REV. 00

RESP. TÉCNICO:	FAUSTO BATISTA	CREA: 0682525642	ART:
Nº PROCESSO:	29200/21	ESCALA: 1:250	DATA: 18/04/2022
Nº CONTRATO:	81/21	ARQUIVO DIGITAL: R00-2125-PAV-003-PTA.dwg	FOLHA: 3/3
PROJETISTA:	GUSTAVO R. ARDORE		18/04/2022
DESENHISTA:	JÉSSICA SCHMENG		18/04/2022
VERIFICAÇÃO:	SANDRA MAYUMI MISHIMA		18/04/2022
APROVAÇÃO:	FAUSTO BATISTA		18/04/2022
RESP. TÉCNICO:	FAUSTO BATISTA		18/04/2022

ESTE DESENHO É PROPRIEDADE DA PREFEITURA DO MUNICÍPIO DE CARAPICUÍBA E SEU CONTEÚDO NÃO PODE SER COPIADO OU UTILIZADO A TERCEIROS, A VERIFICAÇÃO E APROVAÇÃO DESTE DOCUMENTO NÃO EXIME A PROJETISTA DE SUA RESPONSABILIDADE SOBRE O MESMO.