


PLANTA DE SINALIZAÇÃO
ESCALA 1:750

Informações de sinalização
Área de Faixa de Pedestre: 27,00 m²
Faixa Contínua: 45,00 m
Tubo de aço galvanizado: 3 unidades
Faixa contínua: 45,00 m
Placa de Identificação: 3 unidades

PLACA DE IDENTIFICAÇÃO DA RUA

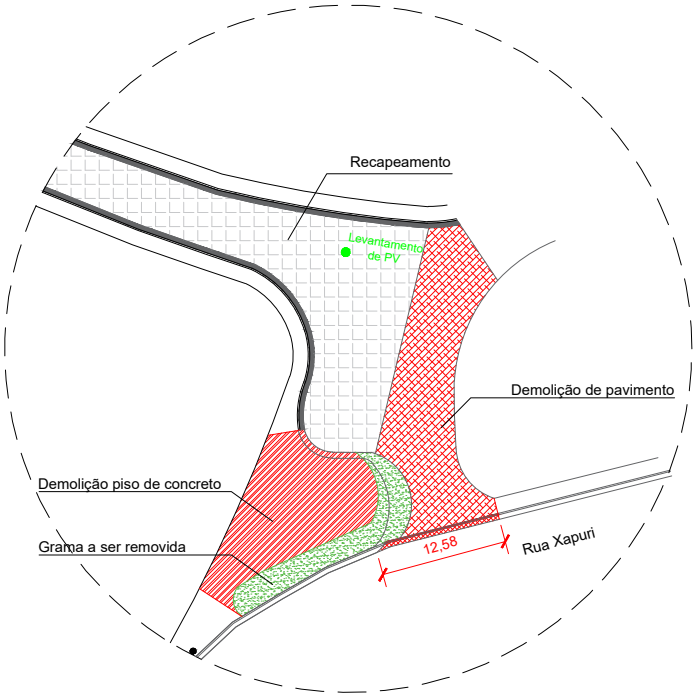


PLANTA DE DEMOLIÇÃO
ESCALA 1:750

Informações Demolição
Local: Rua Calama
Demolição de Calçada : 154,86 m²
Demolição de Guia :12,58 m
Demolição de Sarjeta:12,58 m


SARJETA E SARJETÃO

- RECAPEAMENTO
- DEMOLIÇÃO DE PAVIMENTO
- DEMOLIÇÃO DE CALÇADA
- DEMOLIÇÃO DE SARJETA
- DEMOLIÇÃO DE GUIA


LINHA SIMPLES CONTÍNUA (LFO 1) - COR AMARELA

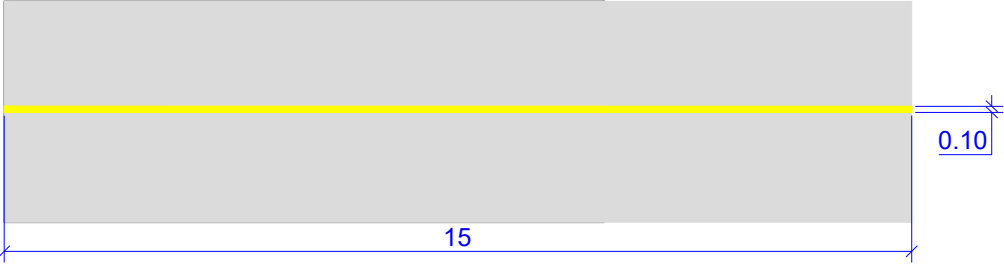

FAIXA DE PEDESTRES - COR BRANCA

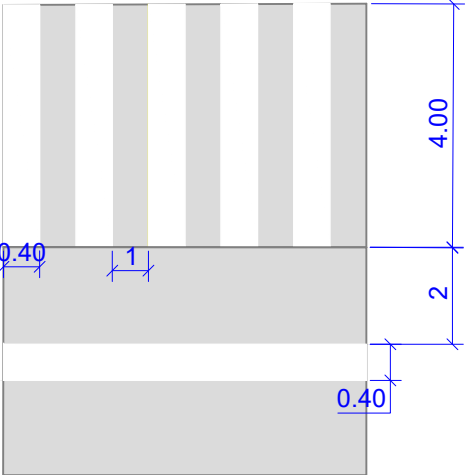

LINHA DE RETENÇÃO (LRE) - COR BRANCA

PLANTA DE SITUAÇÃO:	ARTICULAÇÃO DAS FOLHAS		ESTA FOLHA É PROPRIEDADE DA PMC PREFEITURA MUNICIPAL DE CARAPICUIBA E SEU CONTEÚDO NÃO PODE SER COPIADO OU REVELADO A TERCEIROS. A LIBERAÇÃO OU A APROVAÇÃO DESTA DOCUMENTO NÃO EXIME A DETALHISTA DE SUA RESPONSABILIDADE SOBRE O MESMO.	<div><div></div><div>MUNICÍPIO DE CARAPICUÍBA</div></div>					
				ENDEREÇO: RUA CALAMA					
				PROJETO BÁSICO DE SINALIZAÇÃO E PLANTA DE DEMOLIÇÃO					
				ESCALA: INDICADA	CÓDIGO:			FOLHA: 02/02	REVISÃO: 01
RESPONSÁVEL TÉCNICO: Fernando Ferreira Lima	SIGLA	VERIFICAÇÃO	APROVAÇÃO:						
Engenheiro Civil		/	/						
CREA-SP 5070695464		/	/						
Matricula:53469		/	/						
DESENHISTA: Bruno Oliveira dos Santos		/	/						