



PLANTA DE RECAPEAMENTO E SINALIZAÇÃO

ESCALA 1:500

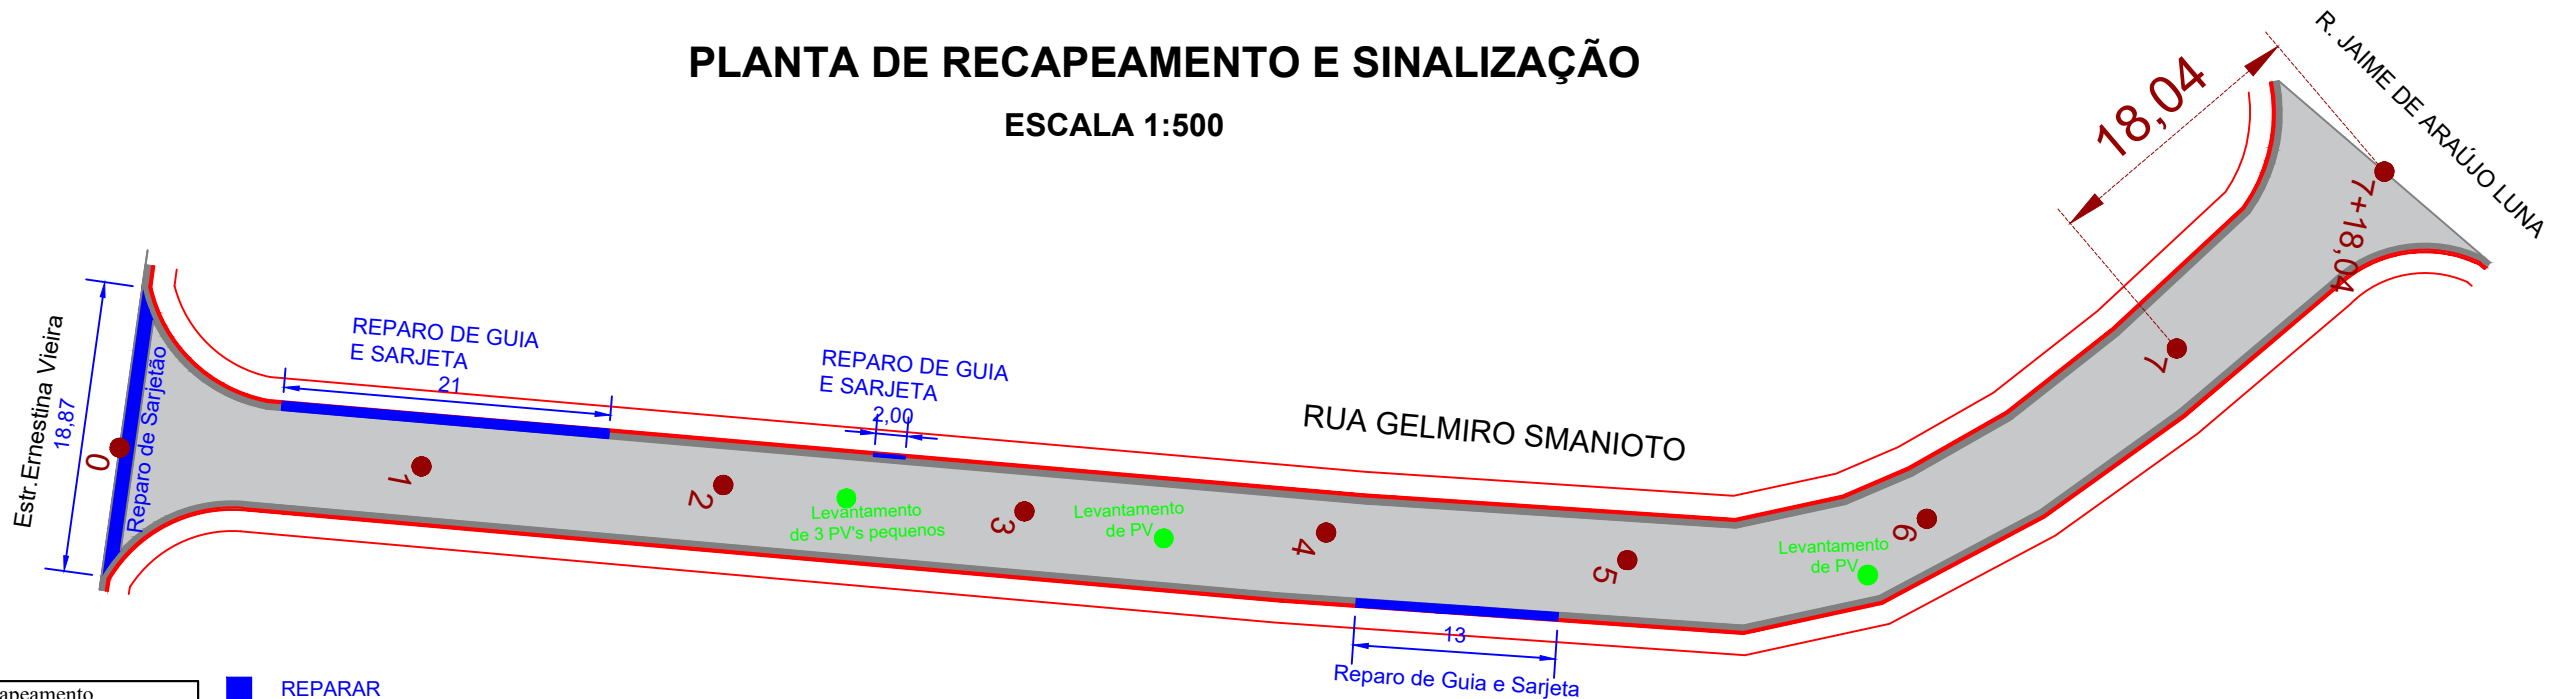


Informações Recapeamento
Local: Rua Gelmiro Smanioto
Extensão: 158,04 m
Largura média: 6,78 m
Área Média: 1.071,51 m²
Reparo de Guia: 36 unid
Reparo de Sarjeta: 36,00 m
Reparo de Sarjetão: 18,70m
Levantamento de PV:5 unid

- REPARAR
- GUIA
- PV
- SARJETA E SARJETÃO
- BLD

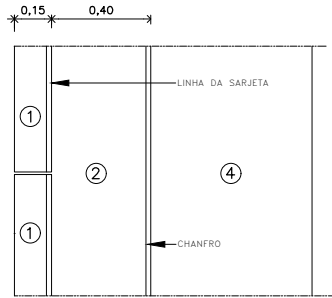


GUIA E SARJETA (PLANTA)  
DETALHE SEM ESCALA

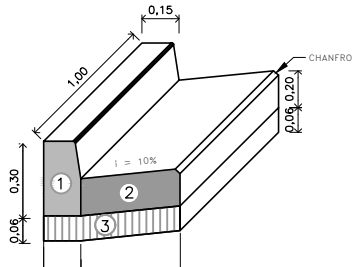


GUIA E SARJETA (CORTE)  
DETALHE SEM ESCALA

- 1 GUIA DE CONCRETO TIPO PMSP
- 2 SARJETA DE CONCRETO
- 3 LASTRO DE CONCRETO
- 4 RUA

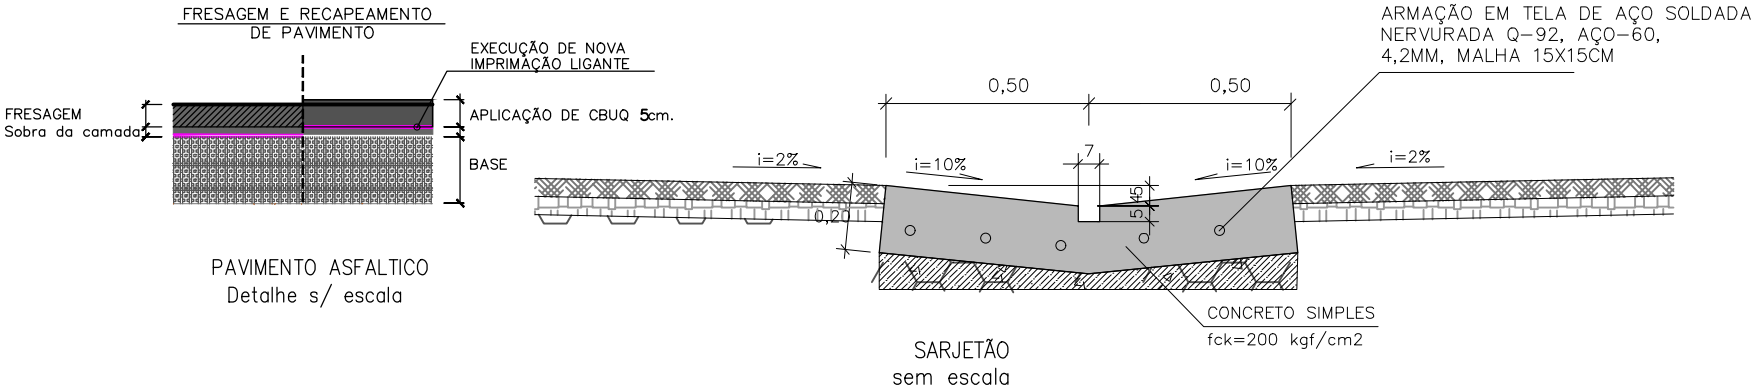

OBSERVAÇÕES

- 1) AS ESTACAS ESTÃO EM UM ESPAÇAMENTO DE 20 METROS

PLANTA DE SITUAÇÃO:	ARTICULAÇÃO DAS FOLHAS		ESTA FOLHA É PROPRIEDADE DA PMC PREFEITURA MUNICIPAL DE CARAPICUIBA E SEU CONTEÚDO NÃO PODE SER COPIADO OU REVELADO A TERCEIROS. A LIBERAÇÃO OU A APROVAÇÃO DESTES DOCU- MENTO NÃO EXIME A DETALHISTA DE SUA RESPONSABILIDADE SOBRE O MESMO.	<div><div></div><div>MUNICÍPIO DE CARAPICUÍBA</div></div>			
				ENDEREÇO: RUA GELMIRO SMANIOTO			
				PROJETO BÁSICO DE RECAPEAMENTO E SINALIZAÇÃO			
				ESCALA: INDICADA	CÓDIGO:	FOLHA: 01/01	REVISÃO: 00
RESPONSÁVEL TÉCNICO: Fernando Ferreira Lima	SIGLA	VERIFICAÇÃO	APROVAÇÃO:				
Engenheiro Civil		/	/				
CREA-SP: 5070695464-SP		/	/				
MATRÍCULA: 53.469		/	/				
DESENHISTA: Jéssica S Silva		/	/				