

RECAPEAMENTO

CBUQ -- CONCRETO BETUMINOSO USINADO A QUENTE	5,0cm	IMPRIMAÇÃO BETUMINOSA LIGANTE -- RR 2C
FRESAGEM	5,0cm	

QUANTIDADES

SERVIÇOS	DIMENSÕES REDUZIDAS	QUANTIDADES	UNID.
EXTENSÃO		72,17	m
CBUQ -- CONCRETO BETUMINOSO USINADO A QUENTE	(390,30)x0,05	19,51	m3
IMPRIMAÇÃO BETUMINOSA LIGANTE -- RR 2C	(390,30)	390,30	m2
FRESAGEM 5cm		390,30	m2
EXECUÇÃO DE SARJETÃO		9,35	m2
LEVANTAMENTO DE TAMPA DE PV		1	un.

LEGENDA E CONVENÇÕES:

- 0 1 2 EIXO ESTAAQUEADO
- ÁREA DE RECAPEAMENTO
- LEVANTAMENTO DE TAMPA DE PV
- ALINHAMENTO PREDIAL
- FAIXA DE PEDESTRES

PINT- FAIXA À PINTAR
SECC- LINHA SECCIONADA 2,00x6,00
D - DISTÂNCIA ENTRE AS LINHAS (0,10m)
Ø - DIÂMETRO (m)

NOTAS:

- 1- COTAS, DIMENSÕES E MEDIDAS ESTÃO EM METROS, EXCETO ONDE INDICADO.
2- PINTAR FAIXAS NA COR BRANCA, EXCETO ONDE INDICADO.
3- ESSE PROJETO FOI ELABORADO CONFORME MANUAL DE SINALIZAÇÃO URBANA.

NOTAS GERAIS

- A EXECUÇÃO DAS OBRAS DEVERÁ OBSERVAR AS SEGUINTE RECOMENDAÇÕES:
- A) A DISPOSIÇÃO IDEAL DAS ÁRVORES EM CALÇADAS EXISTENTES DEVERÁ SER ADAPTADA, SE NECESSÁRIO (GUIAS REBAIXADAS, POR EXEMPLO), DURANTE A EXECUÇÃO DAS OBRAS, DE ACORDO COM ORIENTAÇÃO DA FISCALIZAÇÃO.
- B) A CRITÉRIO DA COORDENAÇÃO TÉCNICA OU FISCALIZAÇÃO PODERÃO SER FEITOS AJUSTES E ADEQUAÇÕES NO PROJETO, COM A SUPERVISÃO DO PROJETISTA RESPONSÁVEL.
- C) QUANDO DA EXECUÇÃO DO PROJETO CONFIRMAR AS INTERFACES COM PROJETOS COMPLEMENTARES.

RESUMO: SINALIZAÇÃO HORIZONTAL		
MATERIAL	COR	QUANTIDADE (m ²)
HOT SPRAY	AMARELA	-
	BRANCA	
	VERMELHA	
ACRILICA	AMARELA	-
	BRANCA	10,18

RESUMO: SINALIZAÇÃO VERTICAL				
CODIGO	QUANTIDADE			
	COL	RET	SUBST	TOTAL
A-32b	02	-	-	02
R-19	01	-	-	01
Identif.	01	-	-	01
TOTAL	05	-	-	05


PLACAS UTILIZADAS



A-32b Passagem Sinalizada de Pedestres



R-19 Velocidade Máxima Permitida

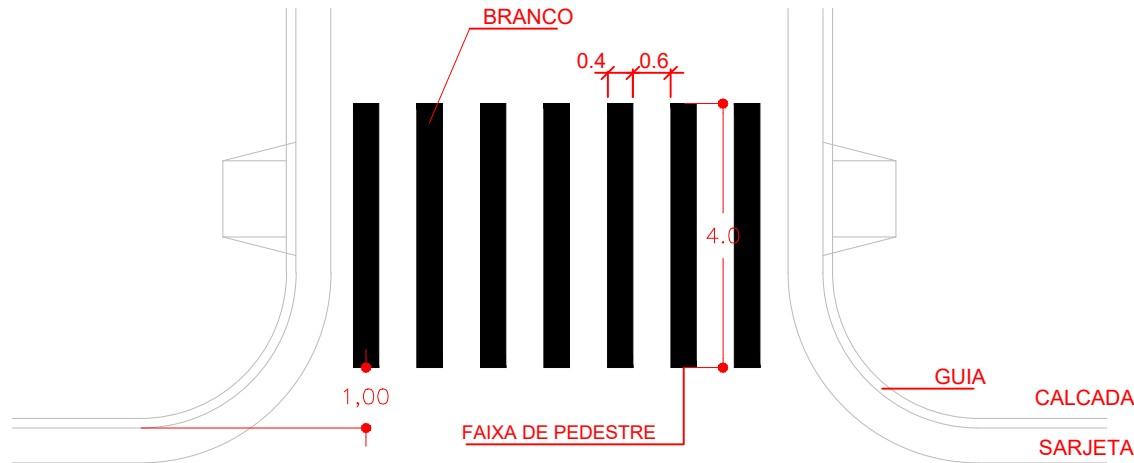

PREFEITURA DO MUNICÍPIO DE CARAPICUÍBA

ASSUNTO: PLANTA DE RECUPERAÇÃO DE PAVIMENTO, PARA ATENDIMENTO DA SECRETARIA DE DESENVOLVIMENTO URBANO

TÍTULO: PROJETO DE PAVIMENTAÇÃO E SINALIZAÇÃO VIÁRIA -- PLANTA E DETALHES

LOCAL: RUA OPALA

BAIRRO: VILA VELOSO

TRECHO: RUA GUARANTÃ E RUA RUBI

AUTOR:



R00-2125-PAV-26-001-VAR

REV. 01

RESP. TÉCNICO: FAUSTO BATISTA	OREA: 0682525642	ART: 28027230221250638
Nº PROCESSO: 29200/21	ESCALA: 1: 250	DATA: 10/05/2023
Nº CONTRATO: 81/21	ARQUIVO DIGITAL: R01-2125-PAV-26-001-VAR.dwg	FOLHA: 1
PROJETISTA: SUELLEN SOARES LEITE		16/09/2022
DESENHISTA: SUELLEN SOARES LEITE		16/09/2022
VERIFICAÇÃO: SANDRA MAYUMI MISHIMA		16/09/2022
APROVAÇÃO: FAUSTO BATISTA		16/09/2022
RESP. TÉCNICO: FAUSTO BATISTA		16/09/2022