

RECAPEAMENTO

CBUQ – CONCRETO BETUMINOSO USINADO A QUENTE	5,0cm	IMPRIMAÇÃO BETUMINOSA LIGANTE – RR 2C
FRESAGEM	5,0cm	

QUANTIDADES

S E R V I Ç O S	DIMENSÕES REDUZIDAS	QUANTIDADES	UNID.
EXTENSÃO		46,41	m
CBUQ – CONCRETO BETUMINOSO USINADO A QUENTE	(253,64)x0,05	12,68	m3
IMPRIMAÇÃO BETUMINOSA LIGANTE – RR 2C	(253,64)	253,64	m2
FRESAGEM 5cm		253,64	m2
LEVANTAMENTO DE TAMPA DE PV		1	un.
EXECUÇÃO DE SARJETÃO		12,12	m2

RESUMO: SINALIZAÇÃO HORIZONTAL		
MATERIAL	COR	QUANTIDADE (m²)
HOT SPRAY	AMARELA	–
	BRANCA	
	VERMELHA	
ACRILICA	AMARELA	–
	BRANCA	9,81

RESUMO: SINALIZAÇÃO VERTICAL				
CODIGO	QUANTIDADE			
	COL	RET	SUBST	TOTAL
A-32b	02	–	–	02
		–	–	
TOTAL	02	–	–	02
		–	–	


PLACAS UTILIZADAS



A-32b Passagem Sinalizada de Pedestres

FAIXA DE TRAVESSIA DE PEDESTRES (FTP)

SEM ESCALA  
TINTA: "TERMOPLÁSTICO EXTRUDADO"

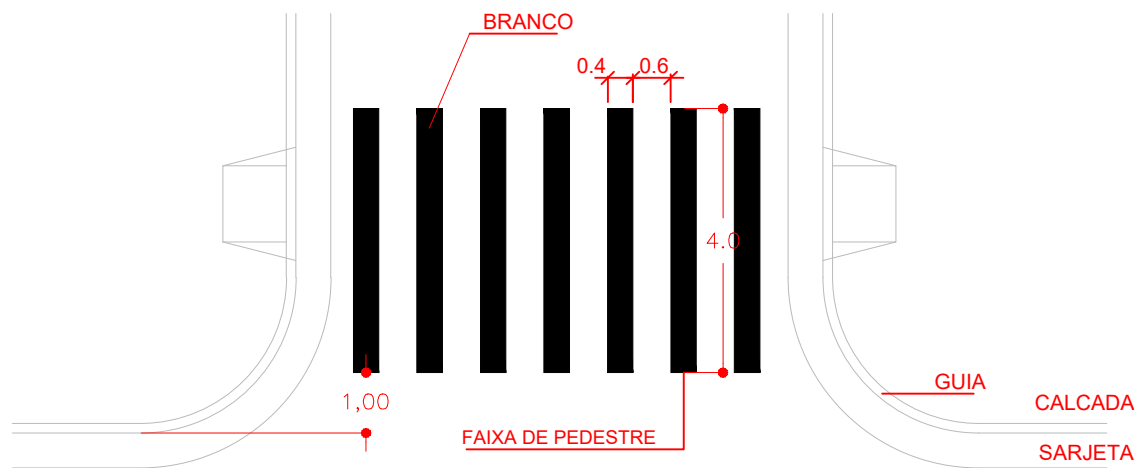

LEGENDA E CONVENÇÕES:

- ÁREA DE RECAPEAMENTO
- LEVANTAMENTO DE TAMPA DE PV
- ALINHAMENTO PREDIAL
- FAIXA DE PEDESTRES

PINT- FAIXA À PINTAR  
SECC- LINHA SECCIONADA 2,00x6,00  
D – DISTÂNCIA ENTRE AS LINHAS (0,10m)  
Ø – DIÂMETRO (m)

NOTAS:

- COTAS, DIMENSÕES E MEDIDAS ESTÃO EM METROS, EXCETO ONDE INDICADO.
- PINTAR FAIXAS NA COR BRANCA, EXCETO ONDE INDICADO.
- ESSE PROJETO FOI ELABORADO CONFORME MANUAL DE SINALIZAÇÃO URBANA.

NOTAS GERAIS

A EXECUÇÃO DAS OBRAS DEVERÁ OBSERVAR AS SEGUINTES RECOMENDAÇÕES:

A) A DISPOSIÇÃO IDEAL DAS ÁRVORES EM CALÇADAS EXISTENTES DEVERÁ SER ADAPTADA, SE NECESSÁRIO (GUIAS REBAIXADAS, POR EXEMPLO), DURANTE A EXECUÇÃO DAS OBRAS, DE ACORDO COM ORIENTAÇÃO DA FISCALIZAÇÃO.

B) A CRITÉRIO DA COORDENAÇÃO TÉCNICA OU FISCALIZAÇÃO PODERÃO SER FEITOS AJUSTES E ADEQUAÇÕES NO PROJETO, COM A SUPERVISÃO DO PROJETISTA RESPONSÁVEL.

C) QUANDO DA EXECUÇÃO DO PROJETO CONFIRMAR AS INTERFACES COM PROJETOS COMPLEMENTARES.

01	MAIO/2023	REVISÃO GERAL	SUELLEN	SANDRA	FAUSTO
00	SET/2022	EMIÇÃO INICIAL	SUELLEN	SANDRA	FAUSTO
REVISÃO	DATA	NATUREZA	EXEC.	VERIF.	APROV.

PREFEITURA DO MUNICÍPIO DE CARAPICUÍBA

ASSUNTO: PLANTA DE RECUPERAÇÃO DE PAVIMENTO, PARA ATENDIMENTO DA SECRETARIA DE DESENVOLVIMENTO URBANO

TÍTULO: PROJETO DE RECAPEAMENTO ASFÁLTICO E SINALIZAÇÃO VIÁRIA – PLANTA

LOCAL: RUA RUBI

BAIRRO: VILA VELOSO

TRECHO: ENTRE A RUA GUARANTÃ E A RUA OPALA

AUTOR:



R01-2125-PAV-25-001-VAR

REV. 01

RESP. TÉCNICO: FAUSTO BATISTA	OREA: 0682525642	ART: 28027230221250638
Nº PROCESSO: 29200/21	ESCALA: 1: 250	DATA: 10/05/2023
Nº CONTRATO: 81/21	ARQUIVO DIGITAL: R01-2125-PAV-25-001-VAR.dwg	FOLHA: 1
PROJETISTA: SUELLEN SOARES LEITE		16/09/2022
DESENHISTA: SUELLEN SOARES LEITE		16/09/2022
VERIFICAÇÃO: SANDRA MAYUMI MISHIMA		16/09/2022
APROVAÇÃO: FAUSTO BATISTA		16/09/2022
RESP. TÉCNICO: FAUSTO BATISTA		16/09/2022