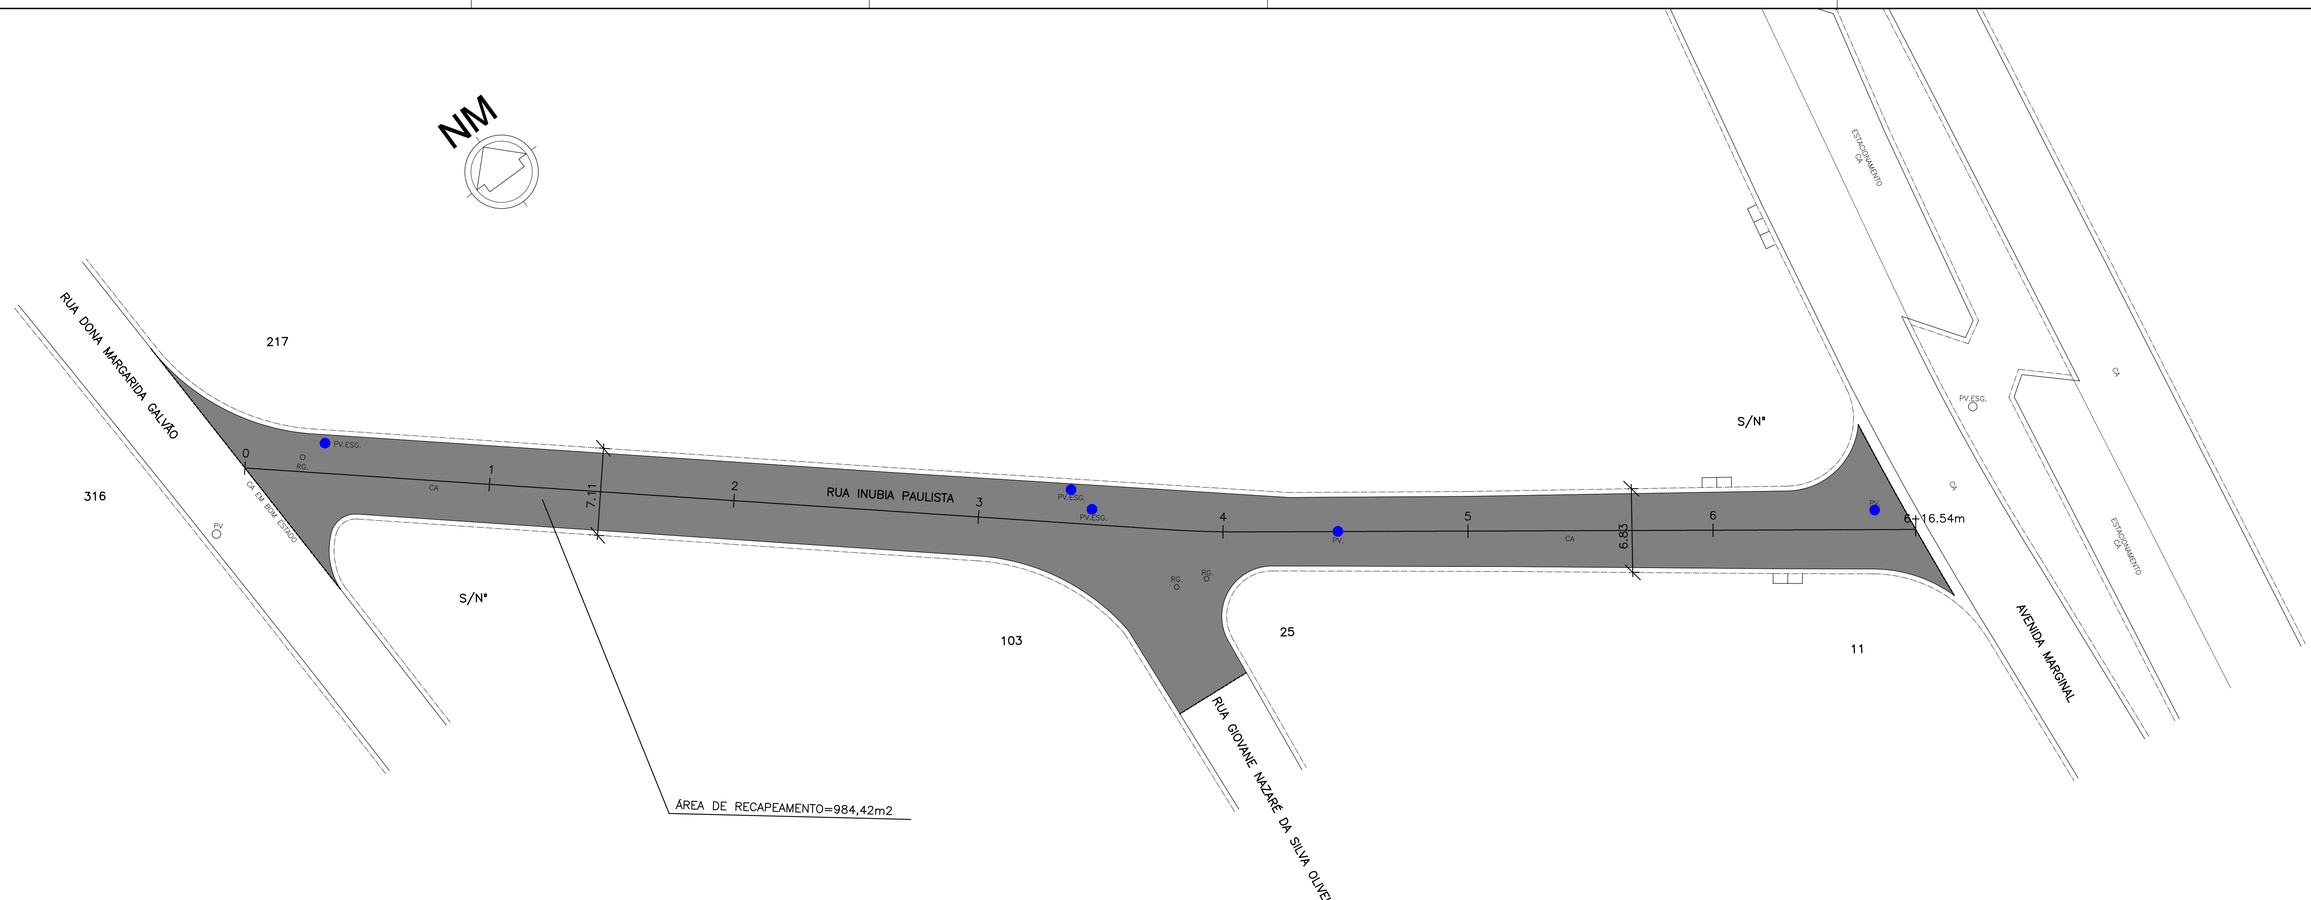

RECAPEAMENTO

CBUQ – CONCRETO BETUMINOSO USINADO A QUENTE	5,0cm	IMPRIMAÇÃO BETUMINOSA LIGANTE – RR 2C
FRESAGEM	5,0cm	

QUANTIDADES

S E R V I Ç O S	DIMENSÕES REDUZIDAS	QUANTIDADES	UNID.
EXTENSÃO		136,54	m
CBUQ – CONCRETO BETUMINOSO USINADO A QUENTE	(984,42x0,05)	49,22	m3
IMPRIMAÇÃO BETUMINOSA LIGANTE – RR 2C		984,42	m2
FRESAGEM 5cm		984,42	m2
LEVANTAMENTO DE TAMPA DE PV		05	un.

LEGENDA – PROJETO

0 1 2 EIXO ESTAQUEADO

ÁREA DE RECAPEAMENTO

LEVANTAMENTO DE TAMPA DE PV

REVISÃO	DATA	NATUREZA	EXEC.	VERIF.	APROV.
00	MAR./2022	EMISSÃO INICIAL	JÉSSICA	SANDRA	FAUSTO

PREFEITURA DO MUNICÍPIO DE CARAPICUÍBA

ASSUNTO: PLANTA DE RECUPERAÇÃO DE PAVIMENTO, PARA ATENDIMENTO DA SECRETARIA DE DESENVOLVIMENTO URBANO

TÍTULO: PROJETO DE PAVIMENTAÇÃO – PLANTA E DETALHES

LOCAL: RUA INUBIA PAULISTA

BAIRRO: ARISTON

TRECHO: RUA DONA MARGARIDA GALVÃO ATÉ AVENIDA MARGINAL

AUTOR:

KF2 engenharia e consultoria

R00–2125–PAV–001–PTA
REV. 00

RESP. TÉCNICO: FAUSTO BATISTA	CREA: 0682525642	ART: 28027230220536884	
Nº PROCESSO: 29200/21	ESCALA: 1: 250	DATA: 22/03/2022	FOLHA: 1
Nº CONTRATO: 81/21	ARQUIVO DIGITAL: R00–2125–PAV–001–PTA.dwg		

PROJETISTA:	GUSTAVO R. ARDORE	22/03/2022
DESENHISTA:	JÉSSICA SCHMEING	22/03/2022
VERIFICAÇÃO:	SANDRA MAYUMI MISHIMA	22/03/2022
APROVAÇÃO:	FAUSTO BATISTA	22/03/2022
RESP. TÉCNICO:	FAUSTO BATISTA	22/03/2022

ESTE DESENHO É PROPRIEDADE DA PREFEITURA DO MUNICÍPIO DE CARAPICUÍBA E SEU CONTEÚDO NÃO PODERÁ SER REPRODUZIDO SEM A AUTORIZAÇÃO DESTA, SOB AS PENAS DA LEI. A EMPRESA PROJETISTA NÃO SE RESPONSABILIZA POR QUAISQUER ALTERAÇÕES FEITAS NESTE DESENHO POR TERCEIROS, EXIME A PROJETISTA DE SUA RESPONSABILIDADE SOBRE O MESMO.