


FRESAGEM E RECAPEAMENTO DE PAVIMENTO ASFÁLTICO

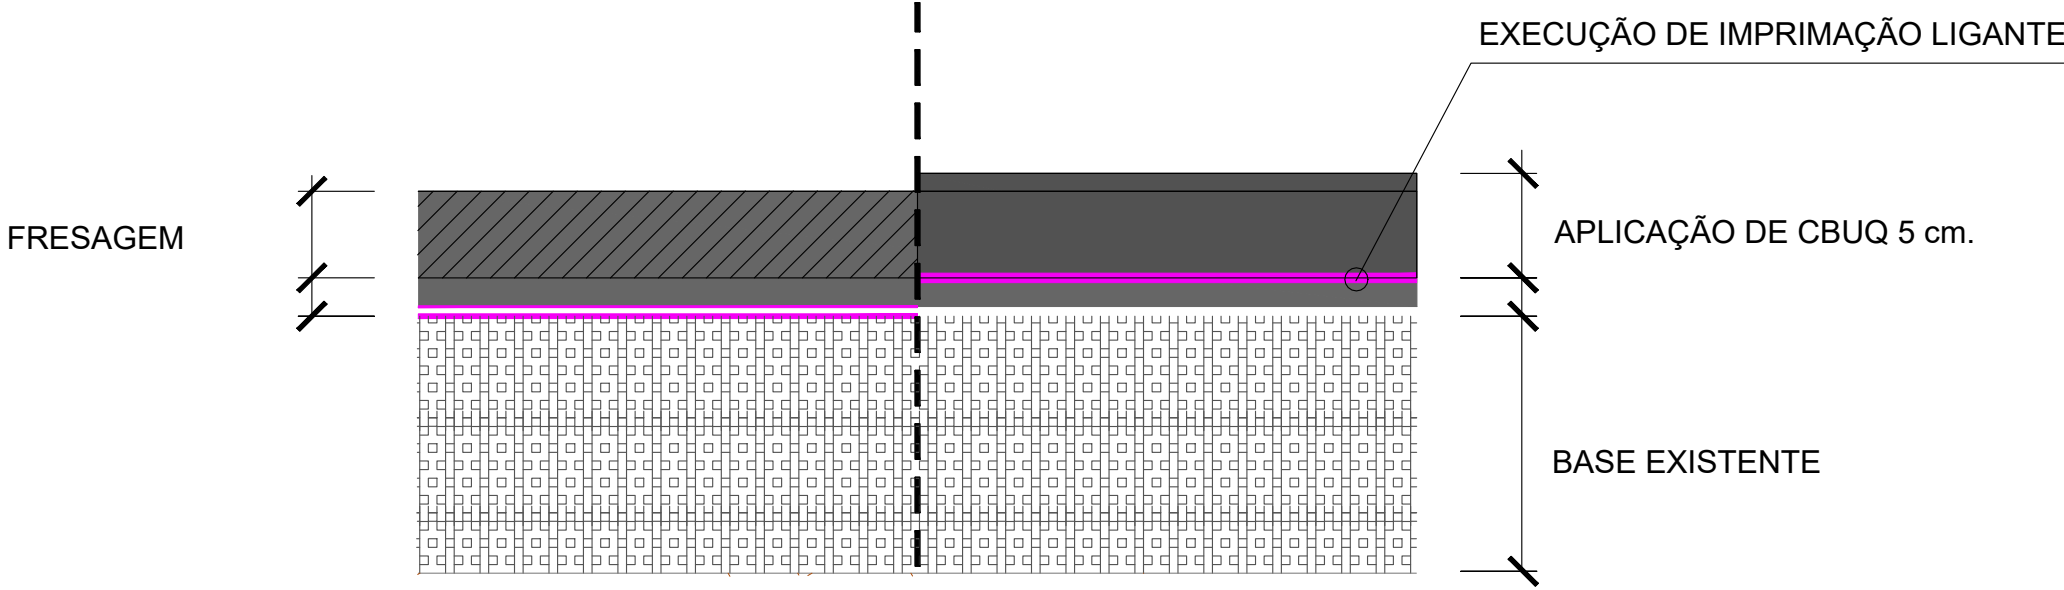

RECAPEAMENTO

CBUQ – CONCRETO BETUMINOSO USINADO A QUENTE	5,0cm	IMPRIMAÇÃO BETUMINOSA LIGANTE – RR 2C
FRESAGEM	5,0cm	

QUANTIDADES

S E R V I Ç O S	DIMENSÕES REDUZIDAS	QUANTIDADES	UNID.
EXTENSÃO		192,38	m
CBUQ – CONCRETO BETUMINOSO USINADO A QUENTE	(923,32x0,05)	46,16	m3
IMPRIMAÇÃO BETUMINOSA LIGANTE – RR 2C		923,32	m2
FRESAGEM 5cm		923,32	m2
DEMOLIÇÃO E RECOMPOSIÇÃO DE GUIAS E SARJETAS			m
LEVANTAMENTO DE TAMPA DE PV		05	un.

LEGENDA – PROJETO

0 1 2	EIXO ESTACADO
[Hatched Box]	RECAPEAMENTO ASFÁLTICO
[Blue Dot]	LEVANTAMENTO DE TAMPA DE PV
[Dashed Box]	GUIA E SARJETA EXISTENTE A MANTER

00	JUL./2023	EMIÇÃO INICIAL	JÉSSICA	SANDRA	FAUSTO
00	MAR./2022	EMIÇÃO INICIAL	JÉSSICA	SANDRA	FAUSTO
REVISÃO	DATA	NATUREZA	EXEC.	VERIF.	APROV.

PREFEITURA DO MUNICÍPIO DE CARAPICUÍBA

ASSUNTO: PLANTA DE RECUPERAÇÃO DE PAVIMENTO, PARA ATENDIMENTO DA SECRETARIA DE DESENVOLVIMENTO URBANO

TÍTULO: PROJETO DE RECAPEAMENTO ASFÁLTICO
PLANTA

LOCAL: RUA TRÊS FRONTEIRAS

BAIRRO: JARDIM MARILU

TRECHO: TRAVESSA COM A RUA TUUPI PAULISTA

AUTOR:



R01-2125-PAV-14-001-PTA
REV. 01

RESP. TÉCNICO: FAUSTO BATISTA	CREA: 0682525642	ART: 28027230220536884
Nº PROCESSO: 29200/21	ESCALA: 1:250	DATA: 03/08/2022
Nº CONTRATO: 81/21	ARQUIVO DIGITAL: R01-2125-PAV-14-001-PTA.dwg	FOLHA: 1/1
PROJETISTA: GUSTAVO R. ARDORE	22/03/2022	
DESENHISTA: JÉSSICA SCHMEING	22/03/2022	
VERIFICAÇÃO: SANDRA MAYUMI MISHIMA	22/03/2022	
APROVAÇÃO: FAUSTO BATISTA	22/03/2022	
RESP. TÉCNICO: FAUSTO BATISTA	22/03/2022	

ESTE PROJETO É DE PROPRIEDADE DA PREFEITURA DO MUNICÍPIO DE CARAPICUÍBA E SUO CONTEÚDO NÃO DEVE SER REPRODUZIDO SEM A AUTORIZAÇÃO DA PREFEITURA DO MUNICÍPIO DE CARAPICUÍBA. A PREFEITURA DO MUNICÍPIO DE CARAPICUÍBA NÃO SE RESPONSABILIZA POR ERROS DE CÁLCULO OU DE INFORMAÇÃO.