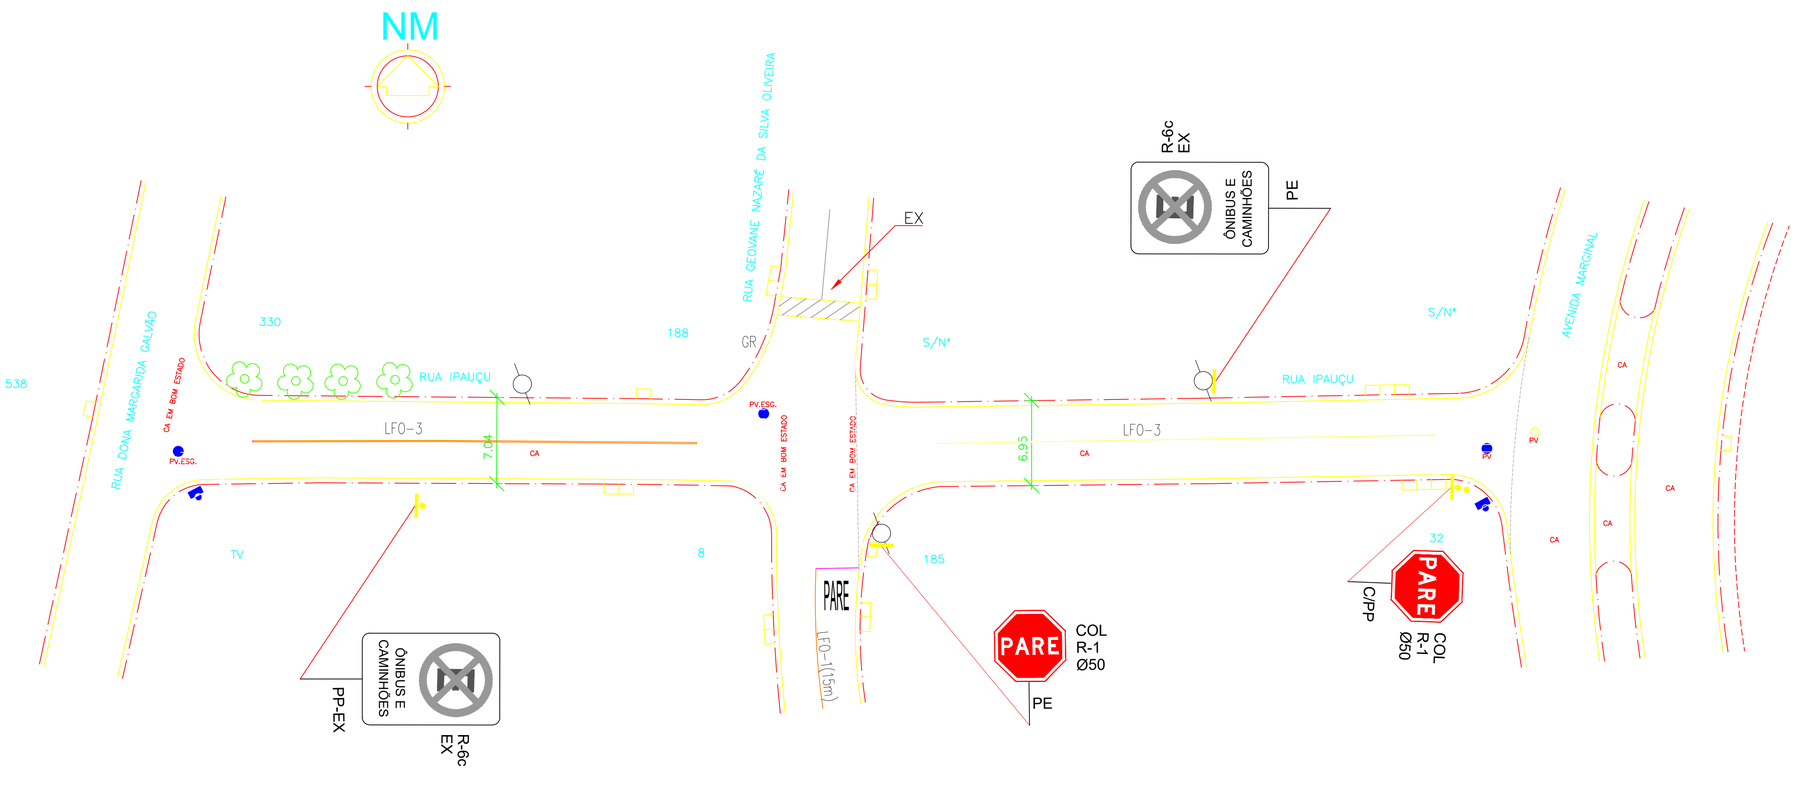

Informações de sinalização
Área de Faixa de Pedestre: 92 m²
Área de Faixa continua: 7,75 m²
Placa de Sinalização: 2 unidades
Placa de Identificação: 2 unidades

LEGENDA PARE
BRANCA h=2,40m

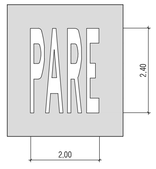

LFO-2 (2x4) - LINHA SIMPLES SECCIONADA
AMARELA 2,00mx4,00mx0,10m

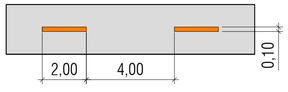

LCO 1x1 - LINHA DE CONTINUIDADE
BRANCA 1,00mx1,00mx0,10m

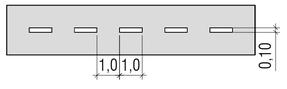

LFO-3 - LINHA DUPLA CONTINUA
AMARELA 0,10mx0,10mx0,10m

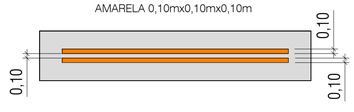

DETALHE s/esc
CRUZAMENTO TIPO

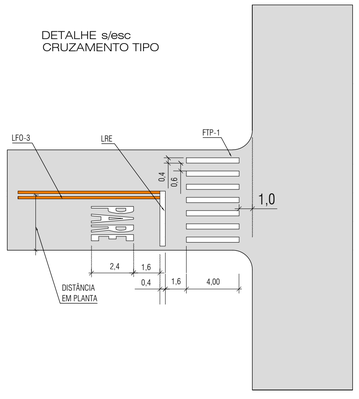

LCO 1x1 - LINHA DE CONTINUIDADE
BRANCA 1,00mx1,00mx0,10m

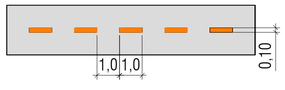

ESPAÇAMENTOS - POSTE PRÓPRIO (PP)

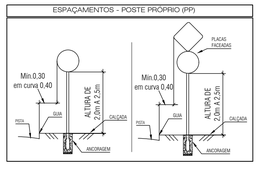

Dimensões Longarinas - Suportes (PP) = 2" $\frac{1}{2}$

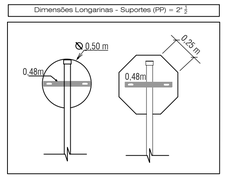

PADRÃO COLOCAÇÃO DE BRAÇADEIRAS/BRAQUETES/FITAS/SELOS

Poste energia/Coluna semafórica e outros

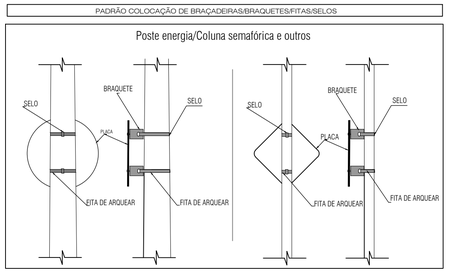

ESPECIFICAÇÃO BAÇADEIRAS 2" $\frac{1}{2}$

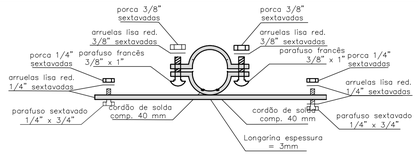

VISTA SUPERIOR LONGARINA

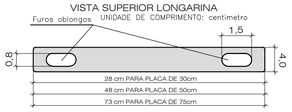

Braçadeira 2 1/2" x 4cm x 3mm, material aço carbono 1010/1020 com longarina comprimento de 28cm / 48cm / 73cm, conforme indicado em desenho, 4cmx3mm de espessura, acoplado através de dois cordões de solda em toda sua extensão lateral Acabamento da peça, galvanizada a fogo conforme NBR 6323/2016, superfície lisa, uniforme e isenta de rebarba, especificações técnicas conforme NBR 8158/2017 e 8159/2017

MEDIDAS - ANCORAGEM (PP 2,1/2")

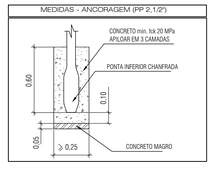

00	ABR./2022	EMISSÃO INICIAL	DANILO	SANDRA	FAUSTO
REVISÃO	DATA	NATUREZA	EXEC.	VERIF.	APROV.

PREFEITURA DO MUNICÍPIO DE CARAPICUÍBA

ASSUNTO: PLANTA DE RECUPERAÇÃO DE PAVIMENTO, PARA ATENDIMENTO DA SECRETARIA DE DESENVOLVIMENTO URBANO

TITULO: PROJETO DE SINALIZAÇÃO – PLANTA E DETALHES

LOCAL: RUA IPAUÇU

BAIRRO: ARISTON

TRECHO: RUA DONA MARGARIDA GALVÃO ATÉ AVENIDA MARGINAL

AUTOR:

KF2 engenharia e consultoria

R00-2125-SIN-001-PTA
REV. 00

RESP. TÉCNICO: FAUSTO BATISTA	CREA: 0682525642	ART: 28027230220536884	
Nº PROCESSO: 29200/21	ESCALA: 1:250	DATA: 05/04/2022	FOLHA: 1
Nº CONTRATO: 81/21	ARQUIVO DIGITAL: R00-2125-SIN-001-PTA.dwg		
PROJETISTA: DANILO SOARES		05/04/2022	
DESENHISTA: DANILO SOARES		05/04/2022	
VERIFICAÇÃO: SANDRA MAYUMI MISHIMA		05/04/2022	
APROVAÇÃO: FAUSTO BATISTA		05/04/2022	
RESP. TÉCNICO: FAUSTO BATISTA		05/04/2022	

ESTE TRABALHO É PROPRIEDADE DA PREFEITURA DO MUNICÍPIO DE CARAPICUÍBA E SEU CONTEÚDO NÃO PODE SER COPIADO OU REVELADO A TERCEIROS SEM A AUTORIZAÇÃO E APROVAÇÃO DESTE DOCUMENTO NEM EXIME A PROJETISTA DE SUA RESPONSABILIDADE SOBRE O MESMO