


PLANTA DE RECAPEAMENTO E SINALIZAÇÃO

ESCALA 1:500

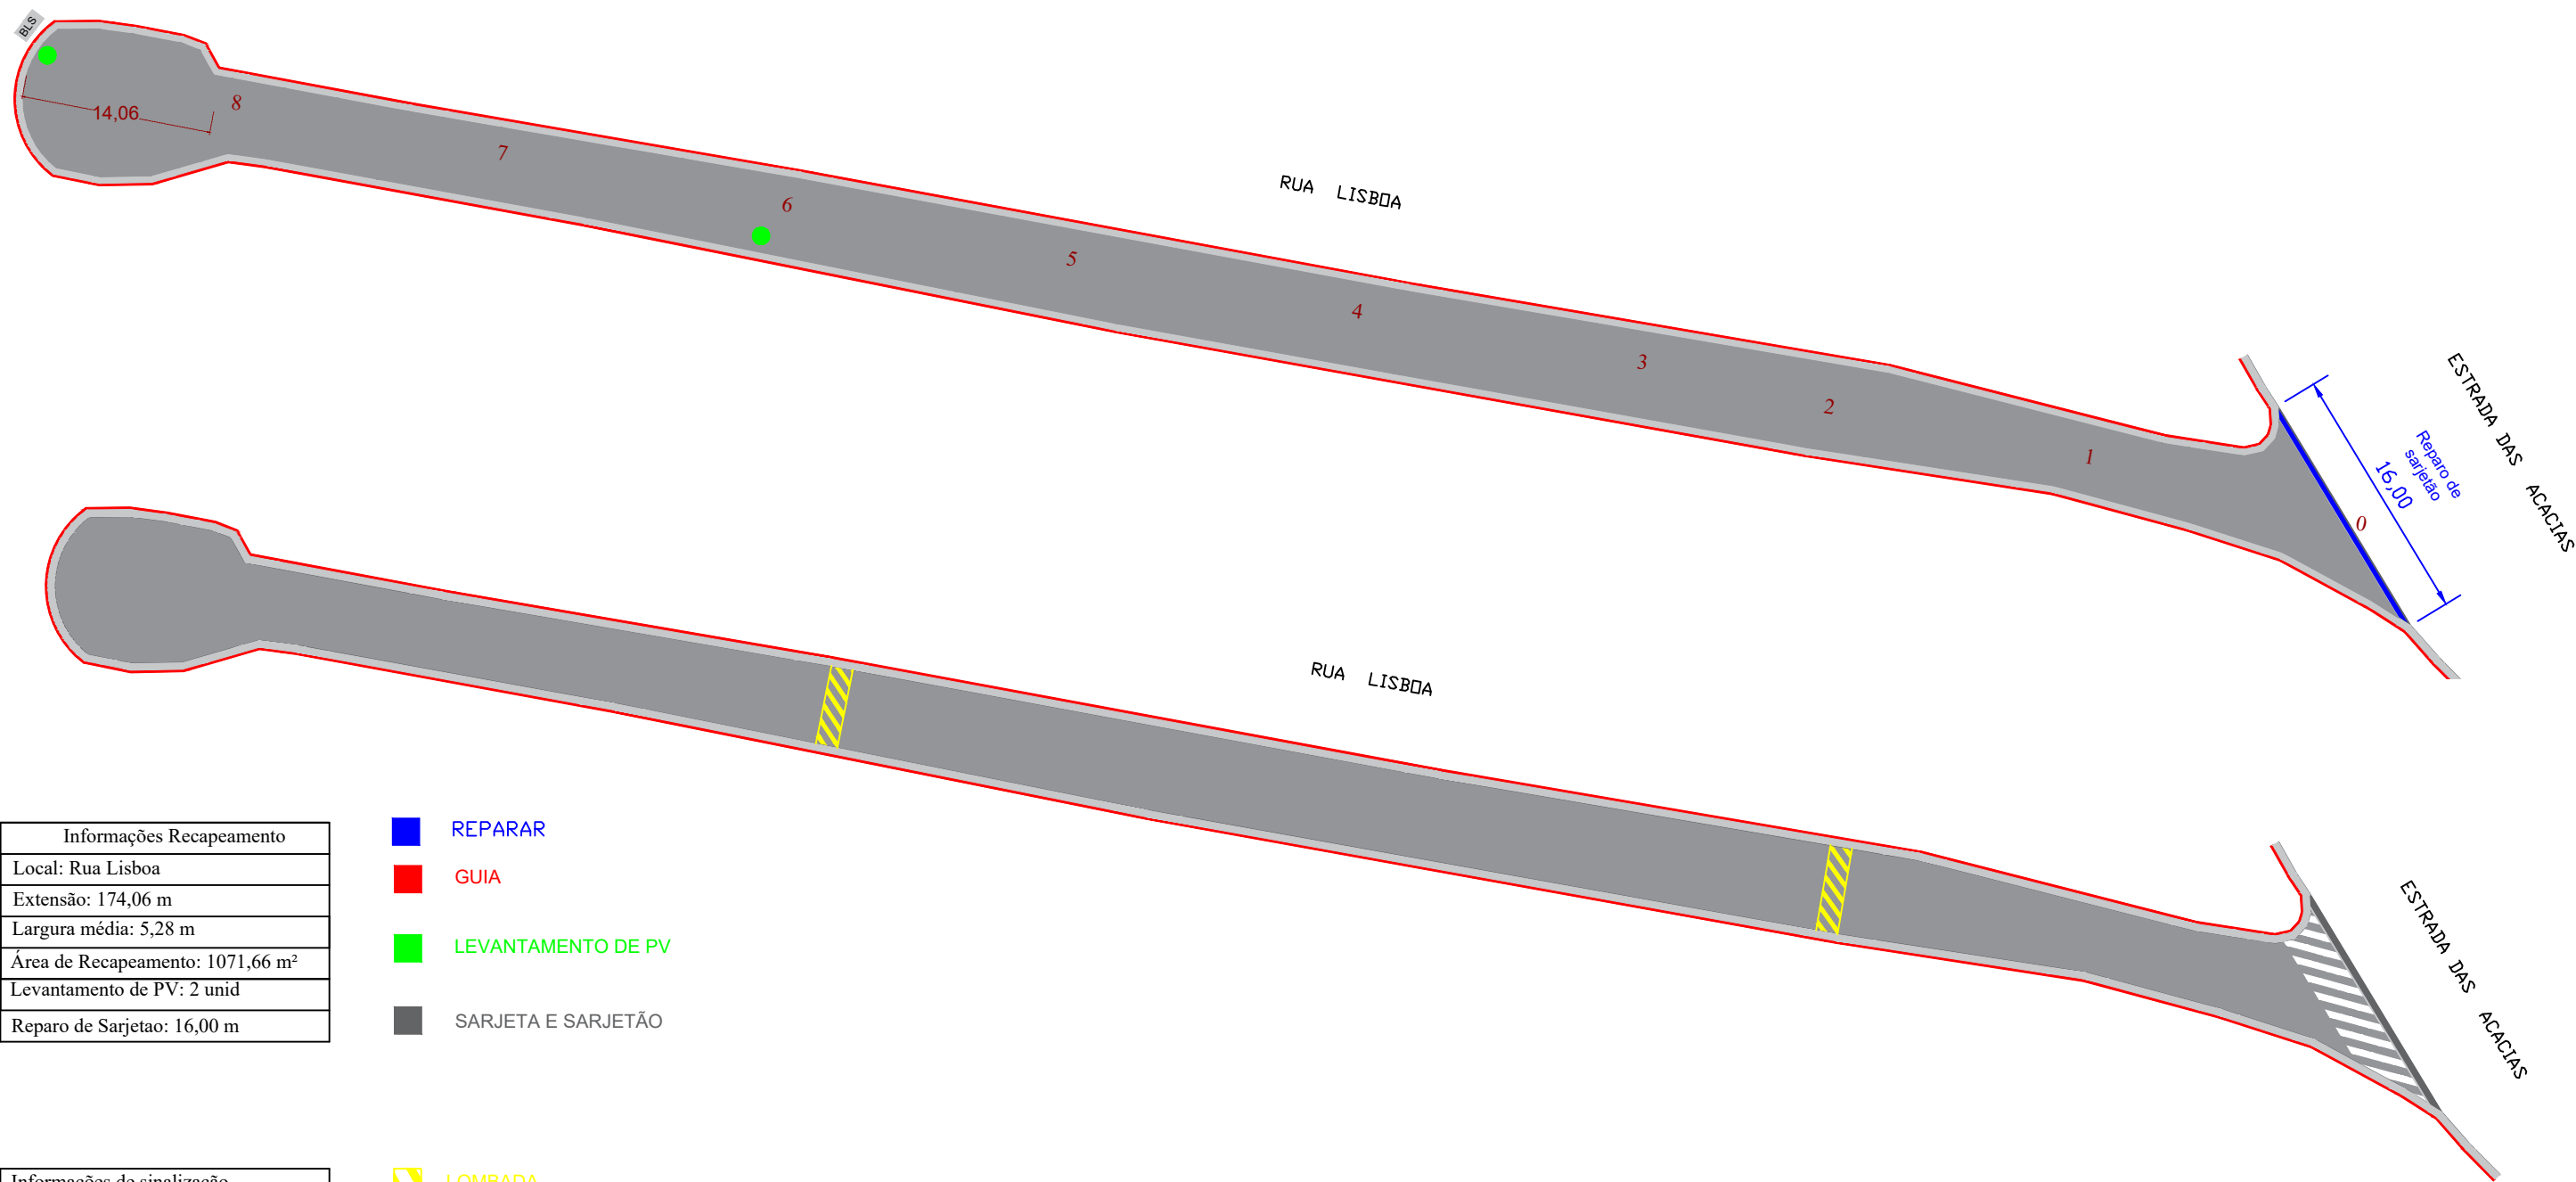

Informações Recapeamento
Local: Rua Lisboa
Extensão: 174,06 m
Largura média: 5,28 m
Área de Recapeamento: 1071,66 m²
Levantamento de PV: 2 unid
Reparo de Sarjetao: 16,00 m


- REPARAR
- GUIA
- LEVANTAMENTO DE PV
- SARJETA E SARJETÃO

Informações de sinalização
Área de Faixa de Pedestre: 13,68 m²
Pintura de lombada: 5,79 m²

- LOMBADA

OBSERVAÇÕES

- 1) AS ESTACAS ESTÃO EM UM ESPAÇAMENTO DE 20 METROS

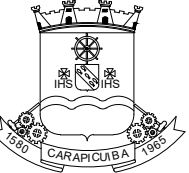PLANTA DE SITUAÇÃO:	ARTICULAÇÃO DAS FOLHAS		ESTA FOLHA É PROPRIEDADE DA PMC PREFEITURA MUNICIPAL DE CARAPICUIBA E SEU CONTEÚDO NÃO PODE SER COPIADO OU REVELADO A TERCEIROS. A LIBERAÇÃO OU A APROVAÇÃO DESTES DOCU- MENTO NÃO EXIME A DETALHISTA DE SUA RESPONSABILIDADE SOBRE O MESMO.	<div><div></div><div>MUNICÍPIO DE CARAPICUÍBA</div></div>			
				ENDEREÇO: RUA LISBOA			
RESPONSÁVEL TÉCNICO: Fernando Perreira Lima	SIGLA	VERIFICAÇÃO	APROVAÇÃO:	PROJETO BÁSICO DE RECAPEAMENTO E SINALIZAÇÃO			
Engenheiro Civil		/	/				
CREA-SP: 5070695464-SP		/	/				
MATRÍCULA: 53.469		/	/				
DESENHISTA: Caroline O S Silva		/	/	ESCALA: INDICADA	CÓDIGO:	FOLHA: 01/01	REVISÃO: 00