


PLANTA DE RECAPEAMENTO E SINALIZAÇÃO

ESCALA 1:500

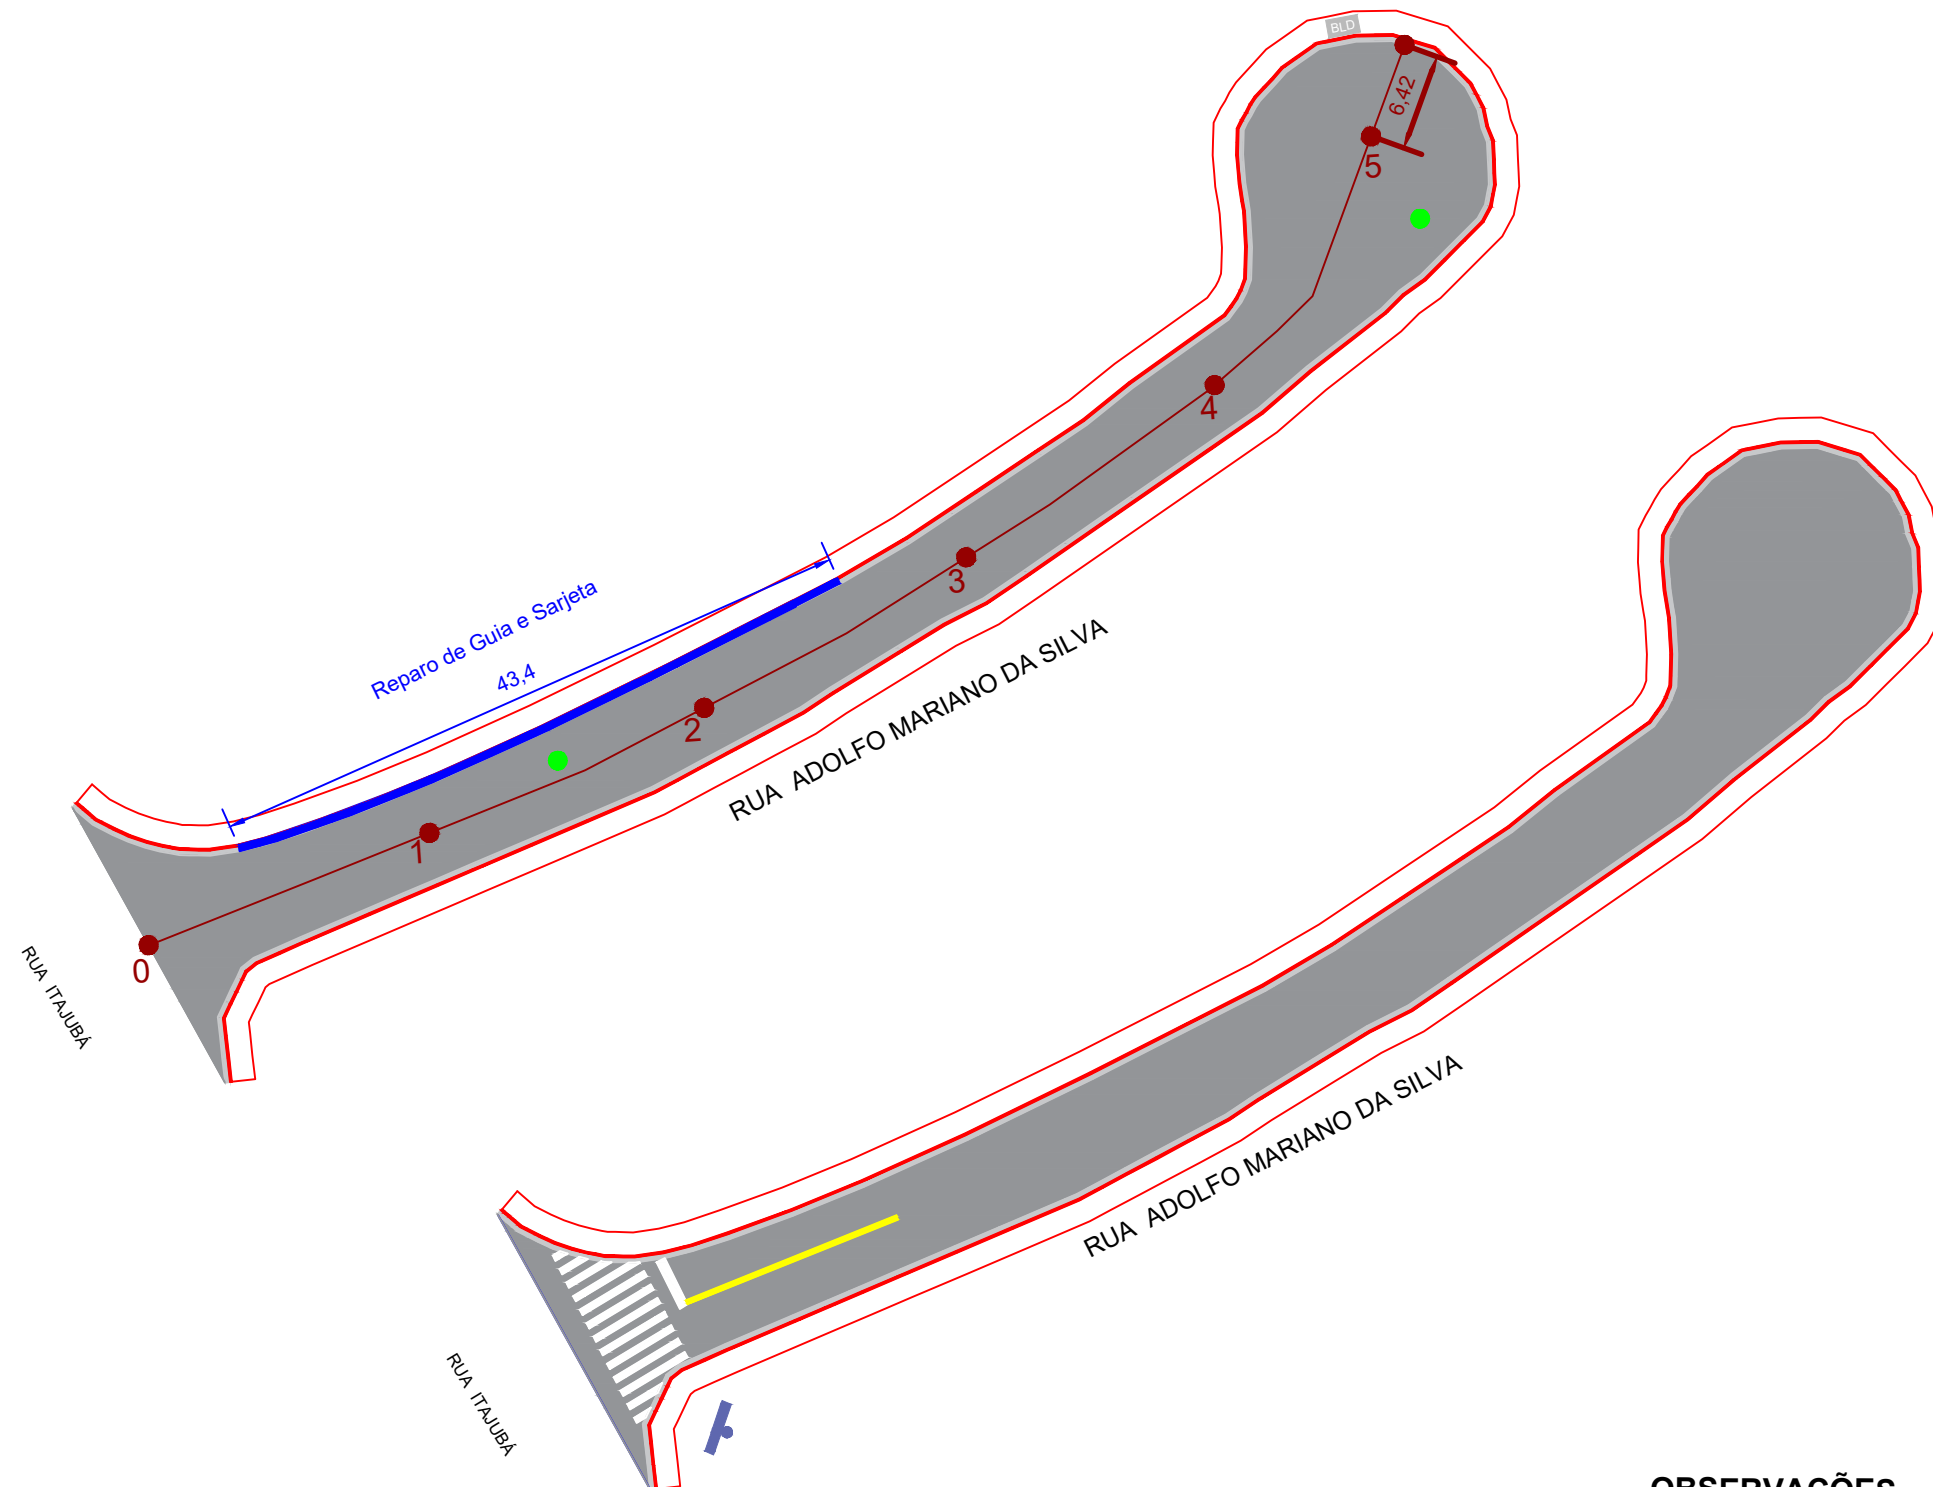

Informações Recapeamento
Local: Rua Adolfo Mariano da Silva
Extensão: 106,42 m
Área de recapeamento: 793,35 m²
Reparo de Guia: 43,40 m
Reparo de Sarjeta: 43,40 m
Levantamento de PV: 2 unid


- REPARAR
- GUIA
- PV
- SARJETA E SARJETÃO

Informações de sinalização
Área de Faixa de Pedestre: 21,31 m²
Área de Faixa contínua: 3,00 m²
Placa de Identificação: 1 unidades

TUBO DE AÇO GALVANIZADO E PLACA
IDENTIFICAÇÃO

OBSERVAÇÕES

1) AS ESTACAS ESTÃO EM UM ESPAÇAMENTO DE 20 METROS

PLANTA DE SITUAÇÃO:	ARTICULAÇÃO DAS FOLHAS		ESTA FOLHA É PROPRIEDADE DA PMC PREFEITURA MUNICIPAL DE CARAPICUIBA E SEU CONTEÚDO NÃO PODE SER COPIADO OU REVELADO A TERCEIROS. A LIBERAÇÃO OU A APROVAÇÃO DESTA DOCU- MENTO NÃO EXIGE A DETALHISTA DE SUA RESPONSABILIDADE SOBRE O MESMO.	<div><div></div><div>MUNICÍPIO DE CARAPICUÍBA</div></div>					
				ENDEREÇO: RUA ADOLFO MARIANO DA SILVA					
RESPONSÁVEL TÉCNICO: Fernando Ferreira Lima	SIGLA	VERIFICAÇÃO	APROVAÇÃO:	PROJETO BÁSICO DE RECAPEAMENTO E SINALIZAÇÃO					
Engenheiro Civil		/	/						
CREA-SP: 5070695464-SP		/	/						
MATRÍCULA: 53.469		/	/	ESCALA: INDICADA		CÓDIGO:		FOLHA: 01/01	REVISÃO: 00
DESENHISTA: John Cleiton Ribeiro dos Santos		/	/						