


PLANTA DE SINALIZAÇÃO
ESCALA 1:500

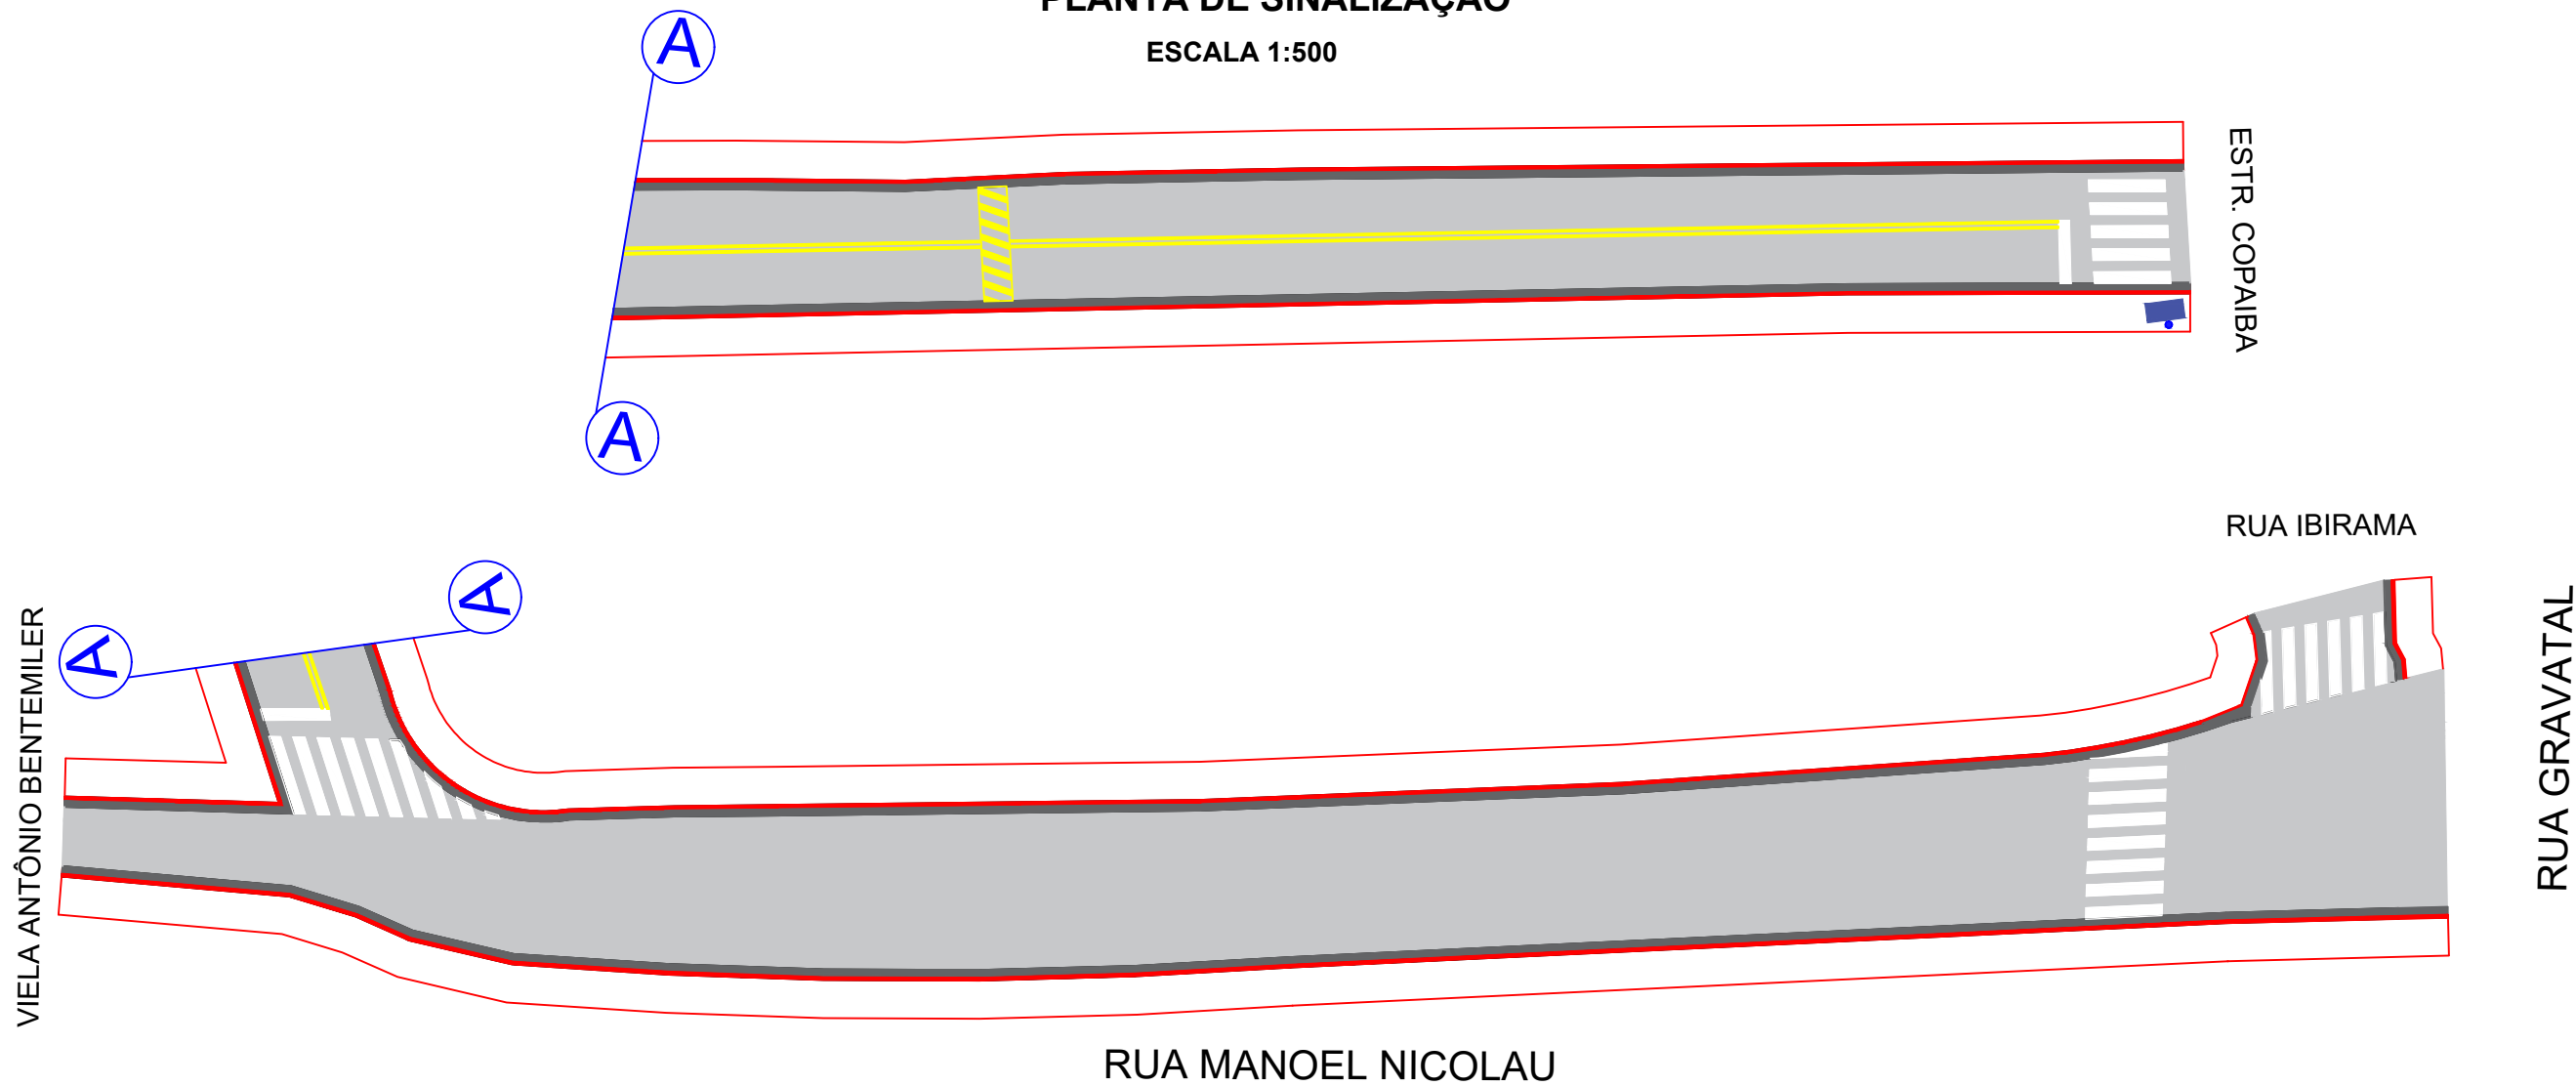


Informações de sinalização
Área de Faixa de Pedestre: 64,84 m²
Área de Faixa seccionada: 11,80 m
Área de Faixa continua: 154 m
Placa de Identificação: 1 unidades

TUBO DE AÇO GALVANIZADO

PLACA DE IDENTIFICAÇÃO DA RUA

LOMBADA

OBSERVAÇÕES
1) AS ESTACAS ESTÃO EM UM ESPAÇAMENTO DE 20 METROS

PLANTA DE SITUAÇÃO:	ARTICULAÇÃO DAS FOLHAS		ESTA FOLHA É PROPRIEDADE DA PMC PREFEITURA MUNICIPAL DE CARAPICUIBA E SEU CONTEÚDO NÃO PODE SER COPIADO OU REVELADO A TERCEIROS. A LIBERAÇÃO OU A APROVAÇÃO DESTE DOCU- MENTO NÃO EXIME A DETALHISTA DE SUA RESPONSABILIDADE SOBRE O MESMO.	<div>MUNICÍPIO DE CARAPICUÍBA</div>			
				ENDEREÇO: MANOEL NICOLAU			
RESPONSÁVEL TÉCNICO: Fernando Perreira Lima	SIGLA	VERIFICAÇÃO	APROVAÇÃO:	PROJETO BÁSICO DE SINALIZAÇÃO			
Engenheiro Civil		/	/	ESCALA: INDICADA		CÓDIGO:	FOLHA: 01/01
CREA-SP: 5070695464-SP		/	/				
MATRÍCULA: 53.469		/	/				
DESENHISTA: Ana Caroline Morais Paiva		/	/				
							REVISÃO: 00