

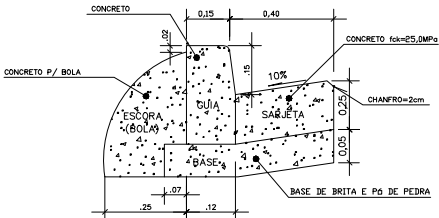
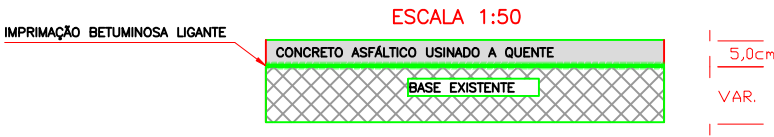


DETALHE - SEÇÃO-TIPO DO RECAPEAMENTO

ESCALA 1:25

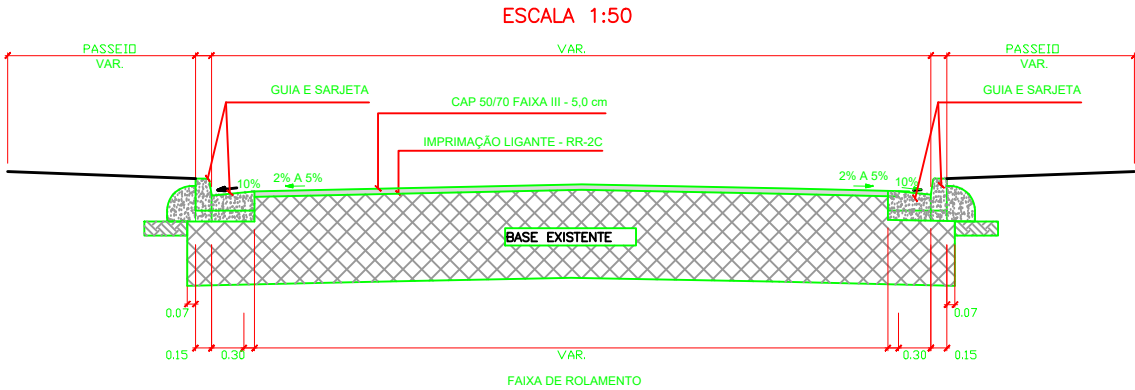


MEIO FIO E SARJETA

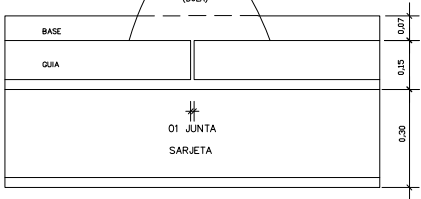


PLANTA-MEIO FIO E SARJETA

MEIO FIO, SARJETA E SARJETÃO

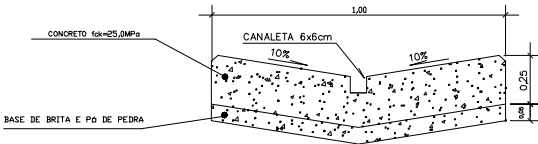

SARJETÃO

PLANTA DE SITUAÇÃO:	ARTICULAÇÃO DAS FOLHAS		ESTA FOLHA É PROPRIEDADE DA PMC PREFEITURA MUNICIPAL DE CARAPICUÍBA E SEU CONTEÚDO NÃO PODE SER COPIADO OU REVELADO A TERCEIROS. A LIBERAÇÃO OU A APROVAÇÃO DESTES DOCUMENTOS NÃO EXIME A DETALHISTA DE SUA RESPONSABILIDADE SOBRE O MESMO.	<div><div>MUNICÍPIO DE CARAPICUÍBA</div></div>				
				ENDEREÇO:				
RESPONSÁVEL TÉCNICO:Fernando Ferreira Lima	SIGLA	VERIFICAÇÃO	APROVAÇÃO:	DETALHE -PROJETO DE RECAPEAMENTO E PAVIMENTAÇÃO				
Engenheiro Civil		/	/	ESCALA: INDICADA	CÓDIGO:		FOLHA: 01/01	REVISÃO: 00
CREA-SP 5070695464		/	/					
Matricula: 53469		/	/					
DESENHISTA: Bruno Oliveira dos Santos		/	/					