


PLANTA DE RECAPEAMENTO

ESCALA 1:500

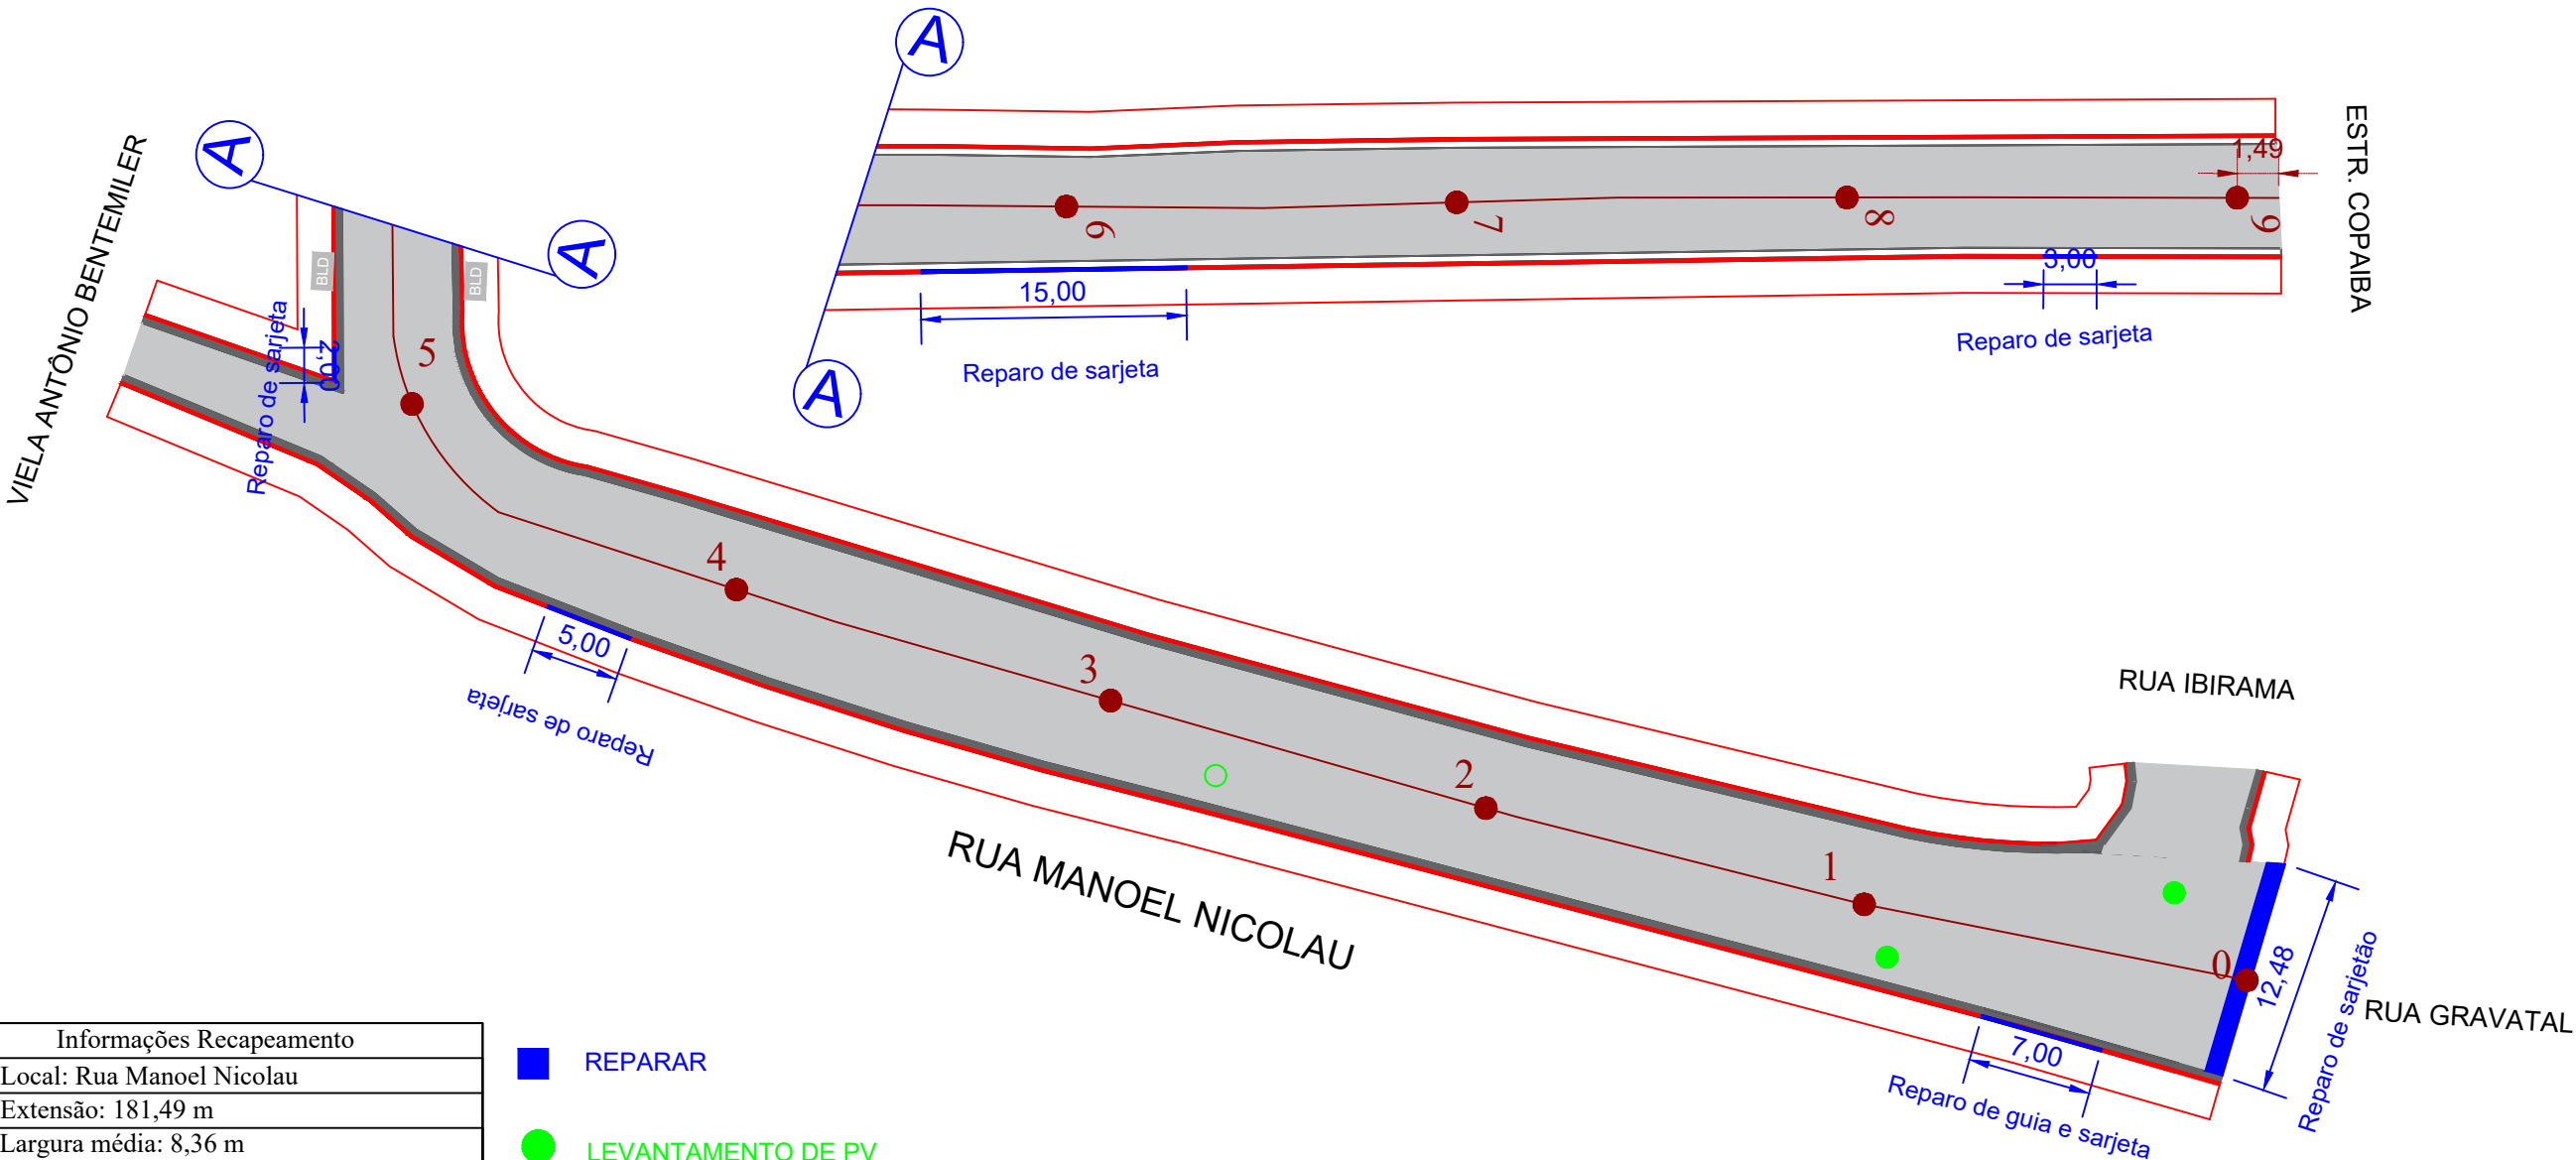


| Informações Recapeamento          |
|-----------------------------------|
| Local: Rua Manoel Nicolau         |
| Extensão: 181,49 m                |
| Largura média: 8,36 m             |
| Área de Recapeamento: 1.111,95 m² |
| Reparo de Guia: 7,00 m            |
| Reparo de Sarjeta: 32,00 m        |
| Reparo de Sarjetão: 12,48 m       |
| Levantamento de PV: 3 unid        |

- REPARAR
- LEVANTAMENTO DE PV
- SARJETA E SARJETÃO

OBSERVAÇÕES

1) AS ESTACAS ESTÃO EM UM ESPAÇAMENTO DE 20 METROS

|                                       |   |       |   |  |                                |         |                 |                |
|---------------------------------------|---|-------|---|--|--------------------------------|---------|-----------------|----------------|
| PLANTA DE SITUAÇÃO:                   | ARTICULAÇÃO DAS FOLHAS                      |       | ESTA FOLHA É PROPRIEDADE DA PMC<br>PREFEITURA MUNICIPAL DE CARAPICUIBA E SEU<br>CONTEÚDO NÃO<br>PODE SER COPIADO OU REVELADO A TERCEIROS.<br>A LIBERAÇÃO OU A APROVAÇÃO DESTE DOCU-<br>MENTO NÃO EXIME A DETALHISTA DE SUA<br>RESPONSABILIDADE SOBRE O MESMO. | <div></div> <div>MUNICÍPIO DE CARAPICUÍBA</div> |                                |         |                 |                |
|                                       |   |       |   | ENDEREÇO: MANOEL NICOLAU   |                                |         |                 |                |
|                                       | RESPONSÁVEL TÉCNICO: Fernando Perreira Lima | SIGLA | VERIFICAÇÃO   | APROVAÇÃO:   | PROJETO BÁSICO DE RECAPEAMENTO |         |                 |                |
|                                       | Engenheiro Civil                            |       | /   | /  |                                |         |                 |                |
|                                       | CREA-SP: 5070695464-SP                      |       | /   | /  | ESCALA: INDICADA               | CÓDIGO: | FOLHA:<br>01/01 | REVISÃO:<br>00 |
| MATRÍCULA: 53.469                     |   | /     | /   |  |                                |         |                 |                |
| DESENHISTA: Ana Caroline Morais Paiva |   | /     | /   |  |                                |         |                 |                |