



PLACAS UTILIZADAS



A-32b Travessia de Pedrestre

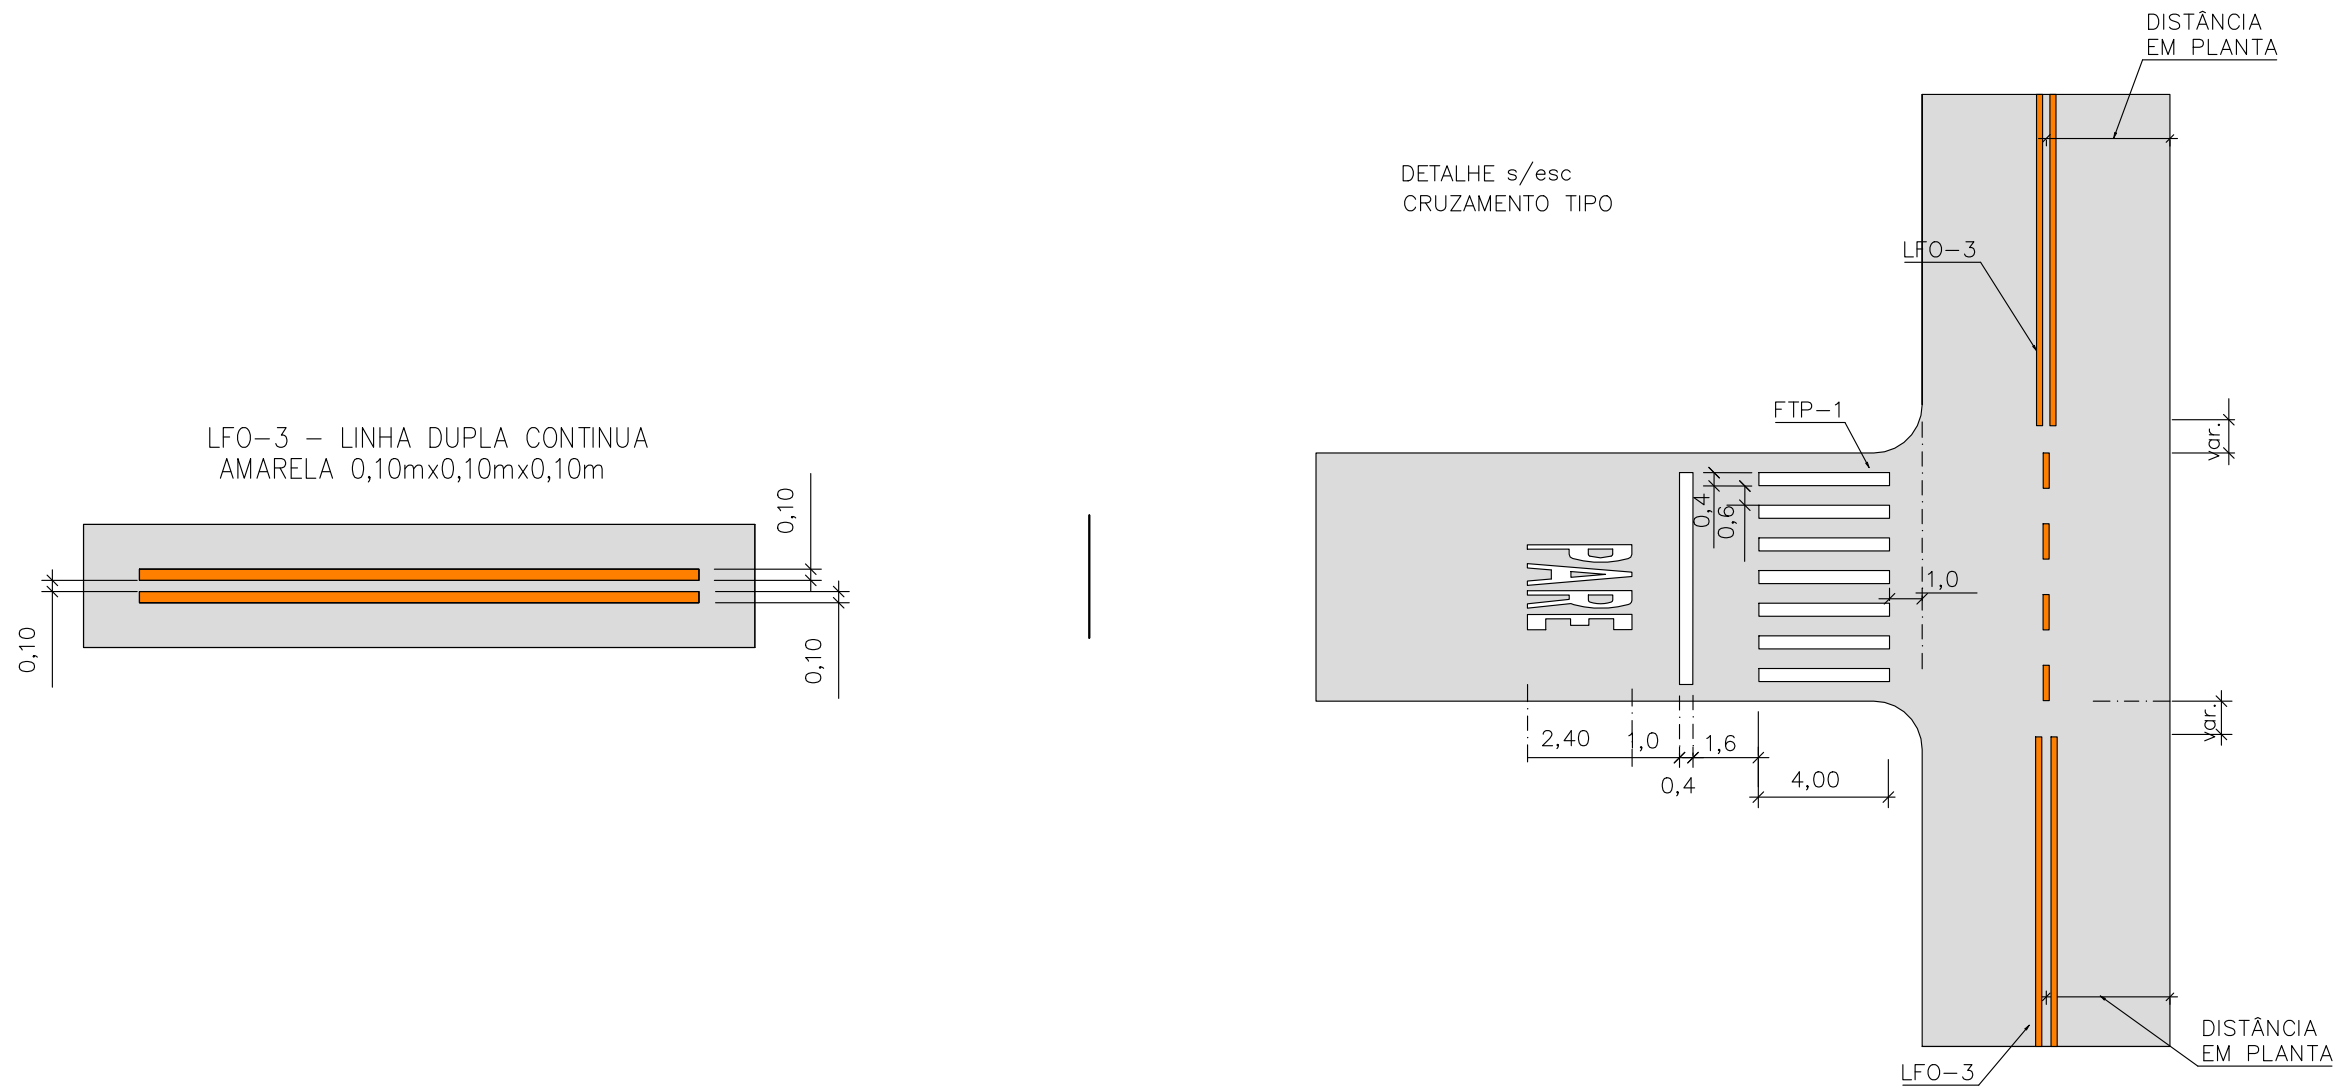

FRESAGEM E RECAPEAMENTO DE PAVIMENTO ASFALTICO

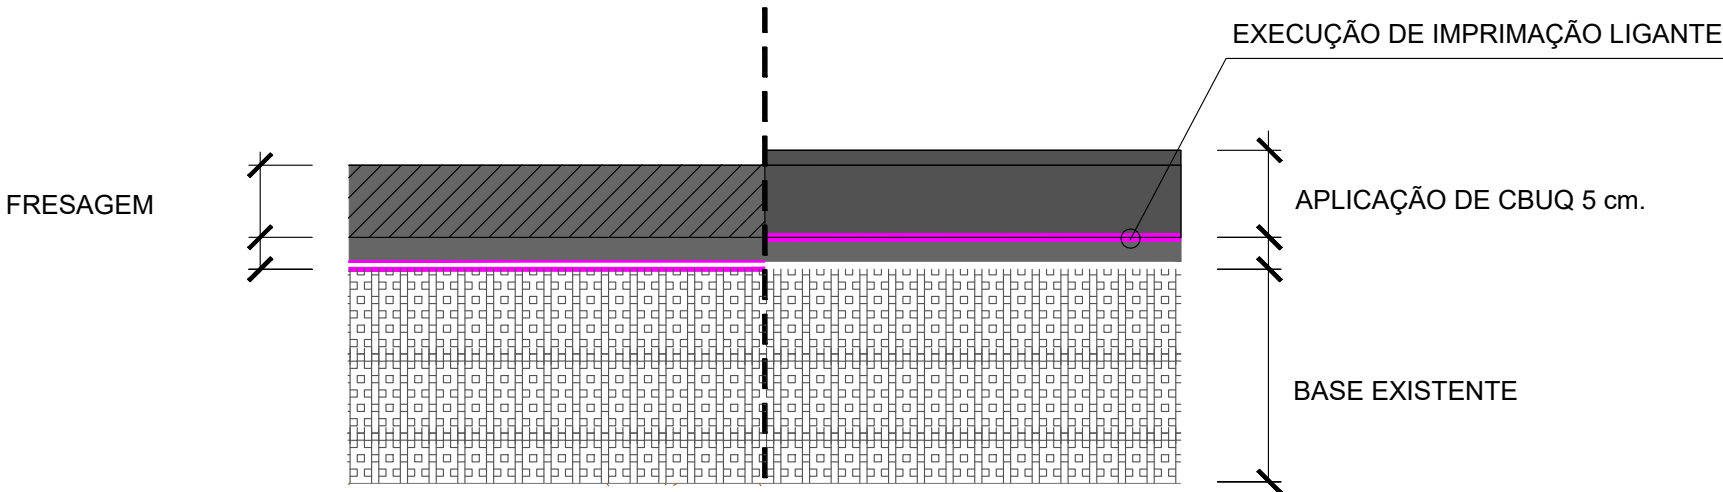

RECAPEAMENTO

CBUQ - CONCRETO BETUMINOSO USINADO A QUENTE	5,0cm	IMPRIMAÇÃO BETUMINOSA LIGANTE - RR 2C
FRESAGEM	5,0cm	

00	JUL/2023	EMIÇÃO INICIAL	SUELLEN	SANDRA	FAUSTO
REVISÃO	DATA	NATUREZA	EXEC.	VERIF.	APROV.

PREFEITURA DO MUNICÍPIO DE CARAPICUÍBA

ASSUNTO: PLANTA DE RECUPERAÇÃO DE PAVIMENTO, PARA ATENDIMENTO DA SECRETARIA DE DESENVOLVIMENTO URBANO

TITULO: PROJETO DE RECAPEAMENTO ASFALTICO E SINALIZAÇÃO VIÁRIA - PLANTA E DETALHES

LOCAL: RUA TUNOS

BAIRRO: VILA DIRCE

TRECHO: ENTRE A ESTRADA DA FAZENDINHA E A RUA BONITO

AUTOR:



R00-2125-PAV-78-005-DET
REV. 00

RESP. TÉCNICO:	FAUSTO BATISTA	CREA:	0682525642	ART:	28027230221250638
Nº PROCESSO:	29200/21	ESCALA:	1:250	DATA:	31/07/2023
Nº CONTRATO:	81/21	ARQUIVO DIGITAL:	R00-2125-PAV-78-001-PTA.dwg	FOLHA:	5/5
PROJETISTA:	SUELLEN SOARES LEITE				31/07/2023
DESENHISTA:	SUELLEN SOARES LEITE				31/07/2023
VERIFICAÇÃO:	SANDRA MAYUMI MISHIMA				31/07/2023
APROVAÇÃO:	FAUSTO BATISTA				31/07/2023
RESP. TÉCNICO:	FAUSTO BATISTA				31/07/2023

ESTE PROJETO É PROPRIEDADE DA PREFEITURA DO MUNICÍPIO DE CARAPICUÍBA E SEU CONTEÚDO NÃO DEVE SER REPRODUZIDO SEM A AUTORIZAÇÃO DA PREFEITURA DO MUNICÍPIO DE CARAPICUÍBA. O PROJETO É DE RESPONSABILIDADE DO PROJETISTA E SEU CONTEÚDO NÃO DEVE SER REPRODUZIDO SEM A AUTORIZAÇÃO DO PROJETISTA.