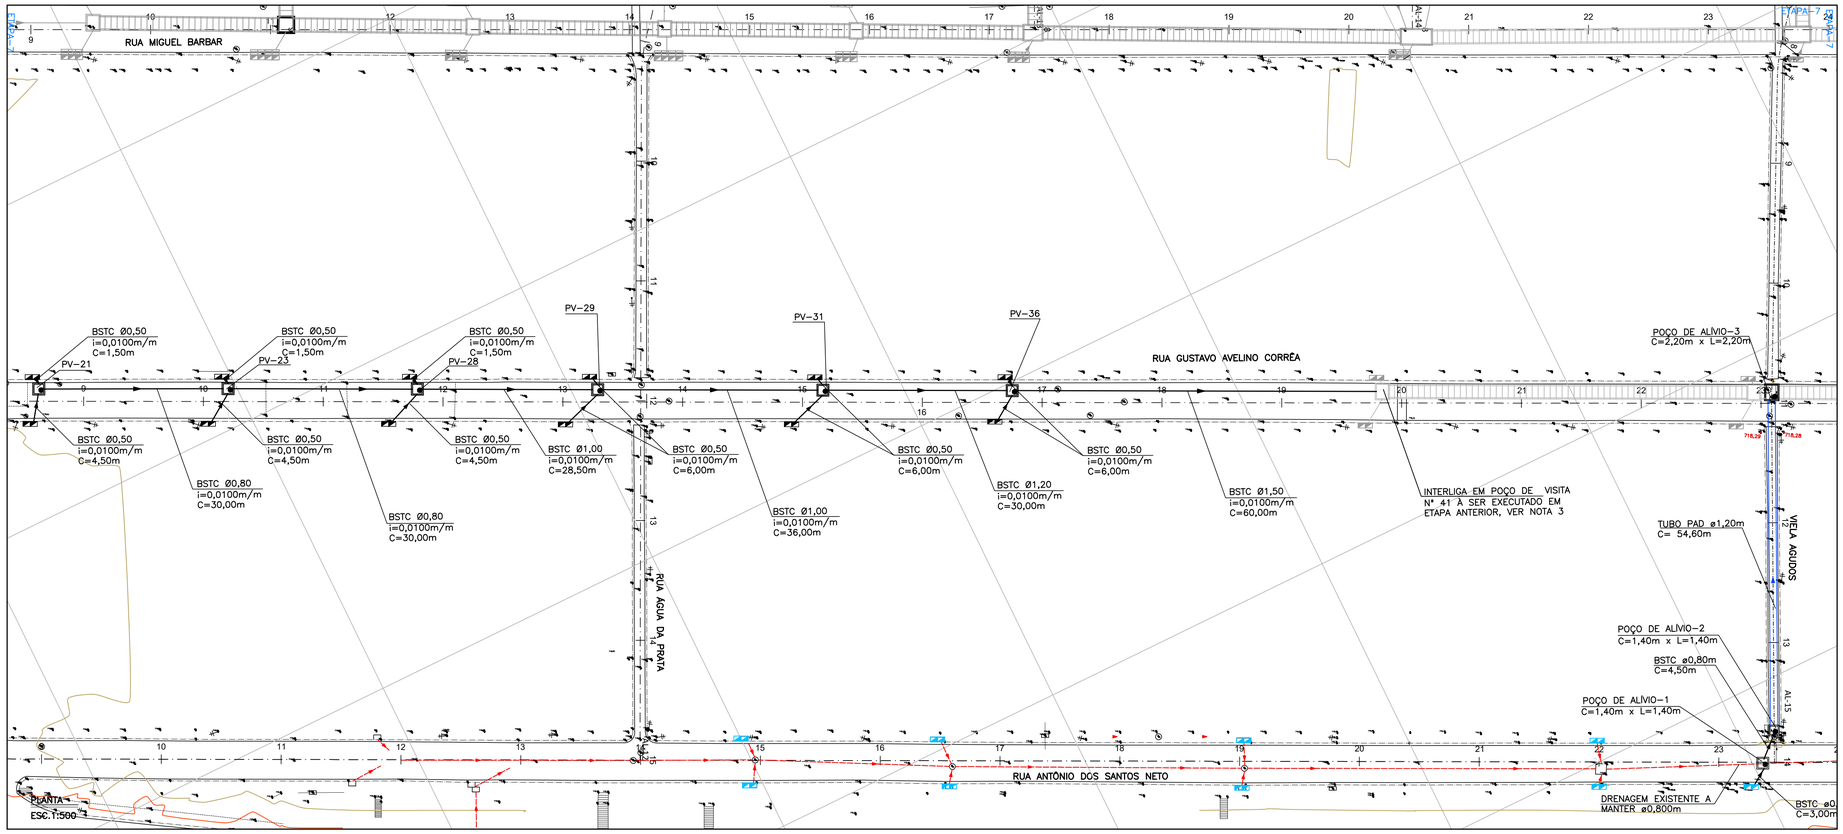

7ª ETAPA–RUA GUSTAVO AVELINO CORRÊA			
BSTC–ø0,50m	BSTC–ø0,80m	BSTC–ø1,00m	BSTC–ø1,20m
(m)	(m)	(m)	(m)
36,00	60,00	64,50	30,00
BSTC–ø1,50m	BLD	POÇO DE VISITA	POÇO DE VISITA
(m)	(un.)	1,60X1,60	2,20X2,20
60,00	12	5	1

7ª ETAPA–RUA ANTÔNIO DOS SANTOS NETO			
BSTC–ø0,50m	BSTC–ø0,80m	PEAD–ø1,20m	DEMOLIÇÃO E EXECUÇÃO DE BLD
(m)	(m)	(m)	(un.)
10,50	4,50	54,60	8
EXEC. DE BLD	POÇO DE VISITA	POÇO DE VISITA	
(un.)	1,40X1,40	2,40X2,00	
1	2	1	

LEGENDA:

- EXECUÇÃO DE REDE DE ALÍVIO (PAD) PROJETADA
- EXECUÇÃO DE REDE DE DRENAGEM (BSTC)
- EXECUÇÃO DE POÇO DE VISITA TIPO–2 1,60 X 1,60
- EXECUÇÃO DE POÇO DE VISITA TIPO–3 2,20 X 2,20
- EXECUÇÃO DE POÇO DE VISITA TIPO–1 1,40 x 1,40
- EXECUÇÃO DE BOCA DE LOBO DUPLA
- DEMOLIÇÃO E EXECUÇÃO DE BOCA DE LOBO DUPLA
- REDE DE DRENAGEM EXISTENTE

RUA GUSTAVO AVELINO CORRÊA

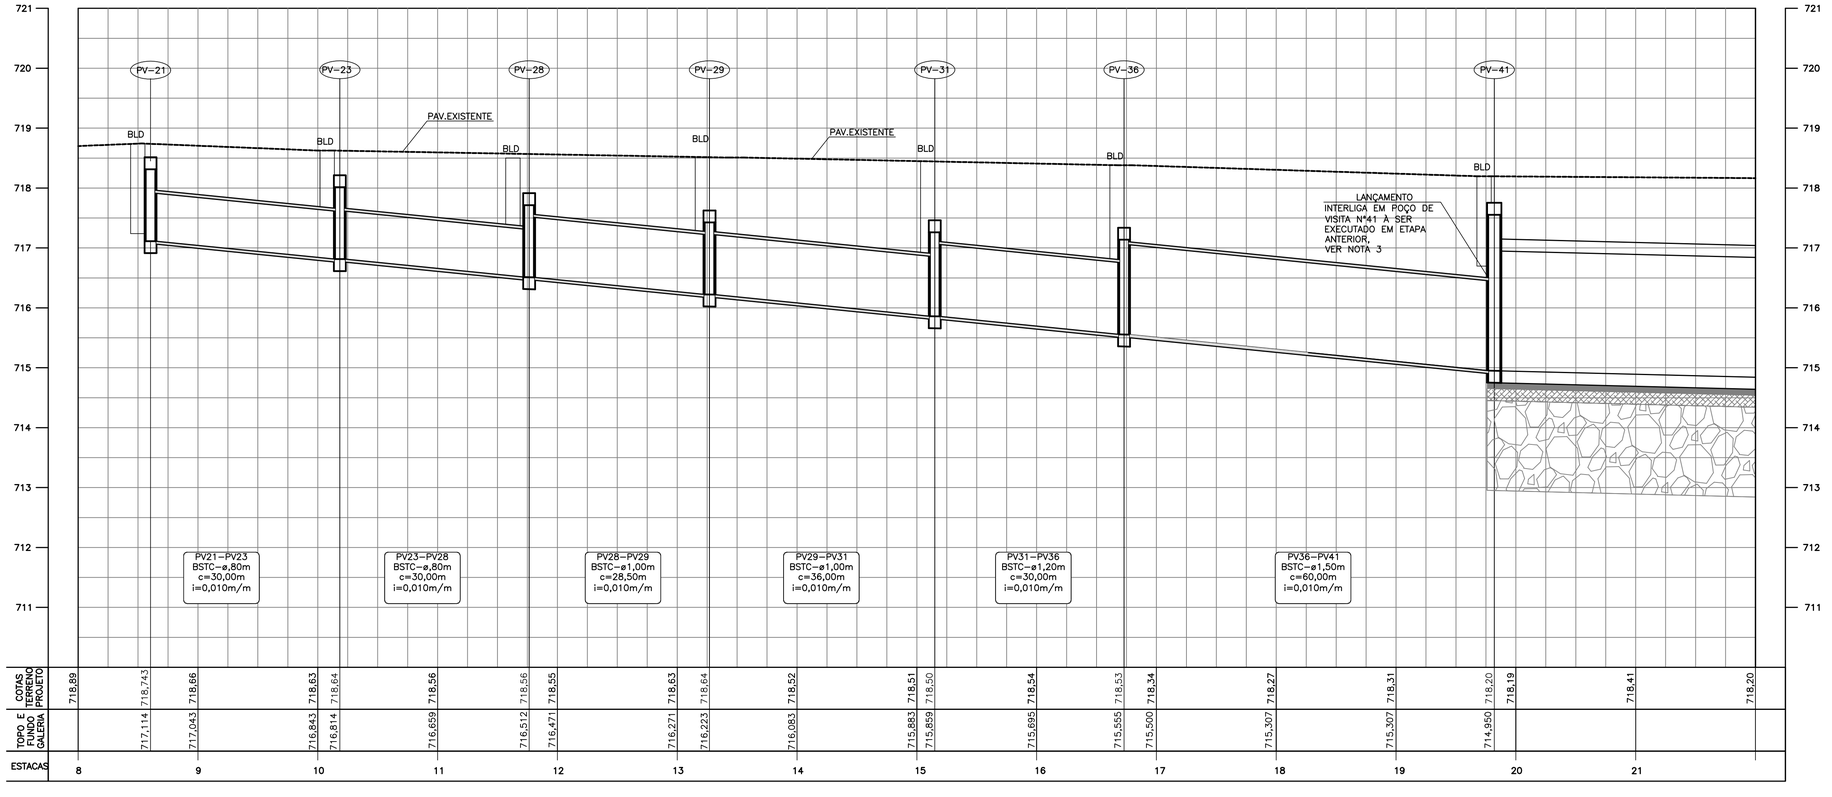

NOTAS:

1– COTAS MEDIDAS E DIMENSÕES ESTÃO EM METRO, EXCETO ONDE INDICADO.

2– DEVERÁ PREFERENCIALMENTE SER EXECUTADA A 1ª, 2ª,3ª,4ª,5ª E 6ª ETAPA DA OBRA, OBJETO DE OUTRO CONTRATO PARA INÍCIO DA 7ª ETAPA INDICADA NESTE PROJETO.

3– O LANÇAMENTO DA REDE PROJETADA DA RUA GUSTAVO AVELINO CORREIA É PREVISTO EM POÇO DE VISITA JA EXECUTADO EM ETAPA ANTERIOR, OBJETO DE OUTRO CONTRATO.

REVISÃO	DATA	NATUREZA	EXEC.	VERIF.	APROV.
04	JUNHO/23	REVISÃO GERAL	GUSTAVO	SANDRA	FAUSTO
03	MARÇ/23	REVISÃO GERAL	GUSTAVO	SANDRA	FAUSTO
02	NOVE/22	REVISÃO GERAL	GUSTAVO	SANDRA	FAUSTO
01	OUTU/22	EMISSÃO INICIAL	GUSTAVO	SANDRA	FAUSTO
00	SETEM/22	EMISSÃO INICIAL	GUSTAVO	SANDRA	FAUSTO

PREFEITURA DO MUNICÍPIO DE CARAPICUÍBA

ASSUNTO: ELABORAÇÃO DE PROJETOS DE PAVIMENTAÇÃO, DRENAGEM E RECAPEAMENTO, PARA ATENDIMENTO DA SECRETARIA DE DESENVOLVIMENTO URBANO

TÍTULO: PROJETO DE DRENAGEM –7ª ETAPA
PLANTA GERAL

LOCAL: DIVERSAS RUAS DA VILA GUSTAVO CORREIA

BAIRRO: VILA GUSTAVO CORREIA

TRECHO: RUA GUSTAVO AVELINO CORREIA, RUA ANTONIO DOS SANTOS NETO E VIELA AGUDOS

AUTOR: KF2 engenharia e consultoria

R04–2125–DRE–07–001–VAR
REV. 04

RESP. TÉCNICO:	FAUSTO BATISTA		CREA: 0682525642	ART:	28027230221597005
Nº PROCESSO:	29200/21	ESCALA:	1:500	DATA: 20/03/2023	FOLHA: 01/05
Nº CONTRATO:	81/21	ARQUIVO DIGITAL:	R04–2125–PAV–07–001–009–VAR.dwg		
PROJETISTA:	GUSTAVO R. ARDORE			01/03/2023	
DESENHISTA:	JÉSSICA SCHMEING			02/03/2023	
VERIFICAÇÃO:	SANDRA MAYUMI MISHIMA			06/03/2023	
APROVAÇÃO:	FAUSTO BATISTA			10/03/2023	
RESP. TÉCNICO:	FAUSTO BATISTA			10/03/2023	

ESTE DESENHO É PROPRIEDADE DA PREFEITURA DO MUNICÍPIO DE CARAPICUÍBA E SEU CONTEÚDO NÃO PODERÁ SER COPIADO, REPRODUZIDO OU UTILIZADO EM PARTE OU NO TODO SEM A PRÉVIA E EXPRESSA AUTORIZAÇÃO DESTE ÓRGÃO, A QUEM CABERÁ EXCLUSIVAMENTE O DIREITO AUTORAL DO PROJETO, RESPONDENDO QUEM DELE SE UTILIZAR POR DANOS CAUSADOS A TERCEIROS E POR QUAISQUER ALTERAÇÕES EFETUADAS SEM O CONSENTIMENTO DO AUTOR DO PROJETO, BEM COMO PELA UTILIZAÇÃO DE SUAS INFORMAÇÕES PARA FINS DIVERSOS DOS PREVISTOS, CABENDO AO PROJETISTA DE SUA RESPONSABILIDADE SOBRE O MESMO, A APROVAÇÃO DESTE DOCUMENTO NÃO ISENTA O PROJETISTA DE SUA RESPONSABILIDADE SOBRE O MESMO.