


PLANTA PAV. TÉRREO  
ESCALA 1:100

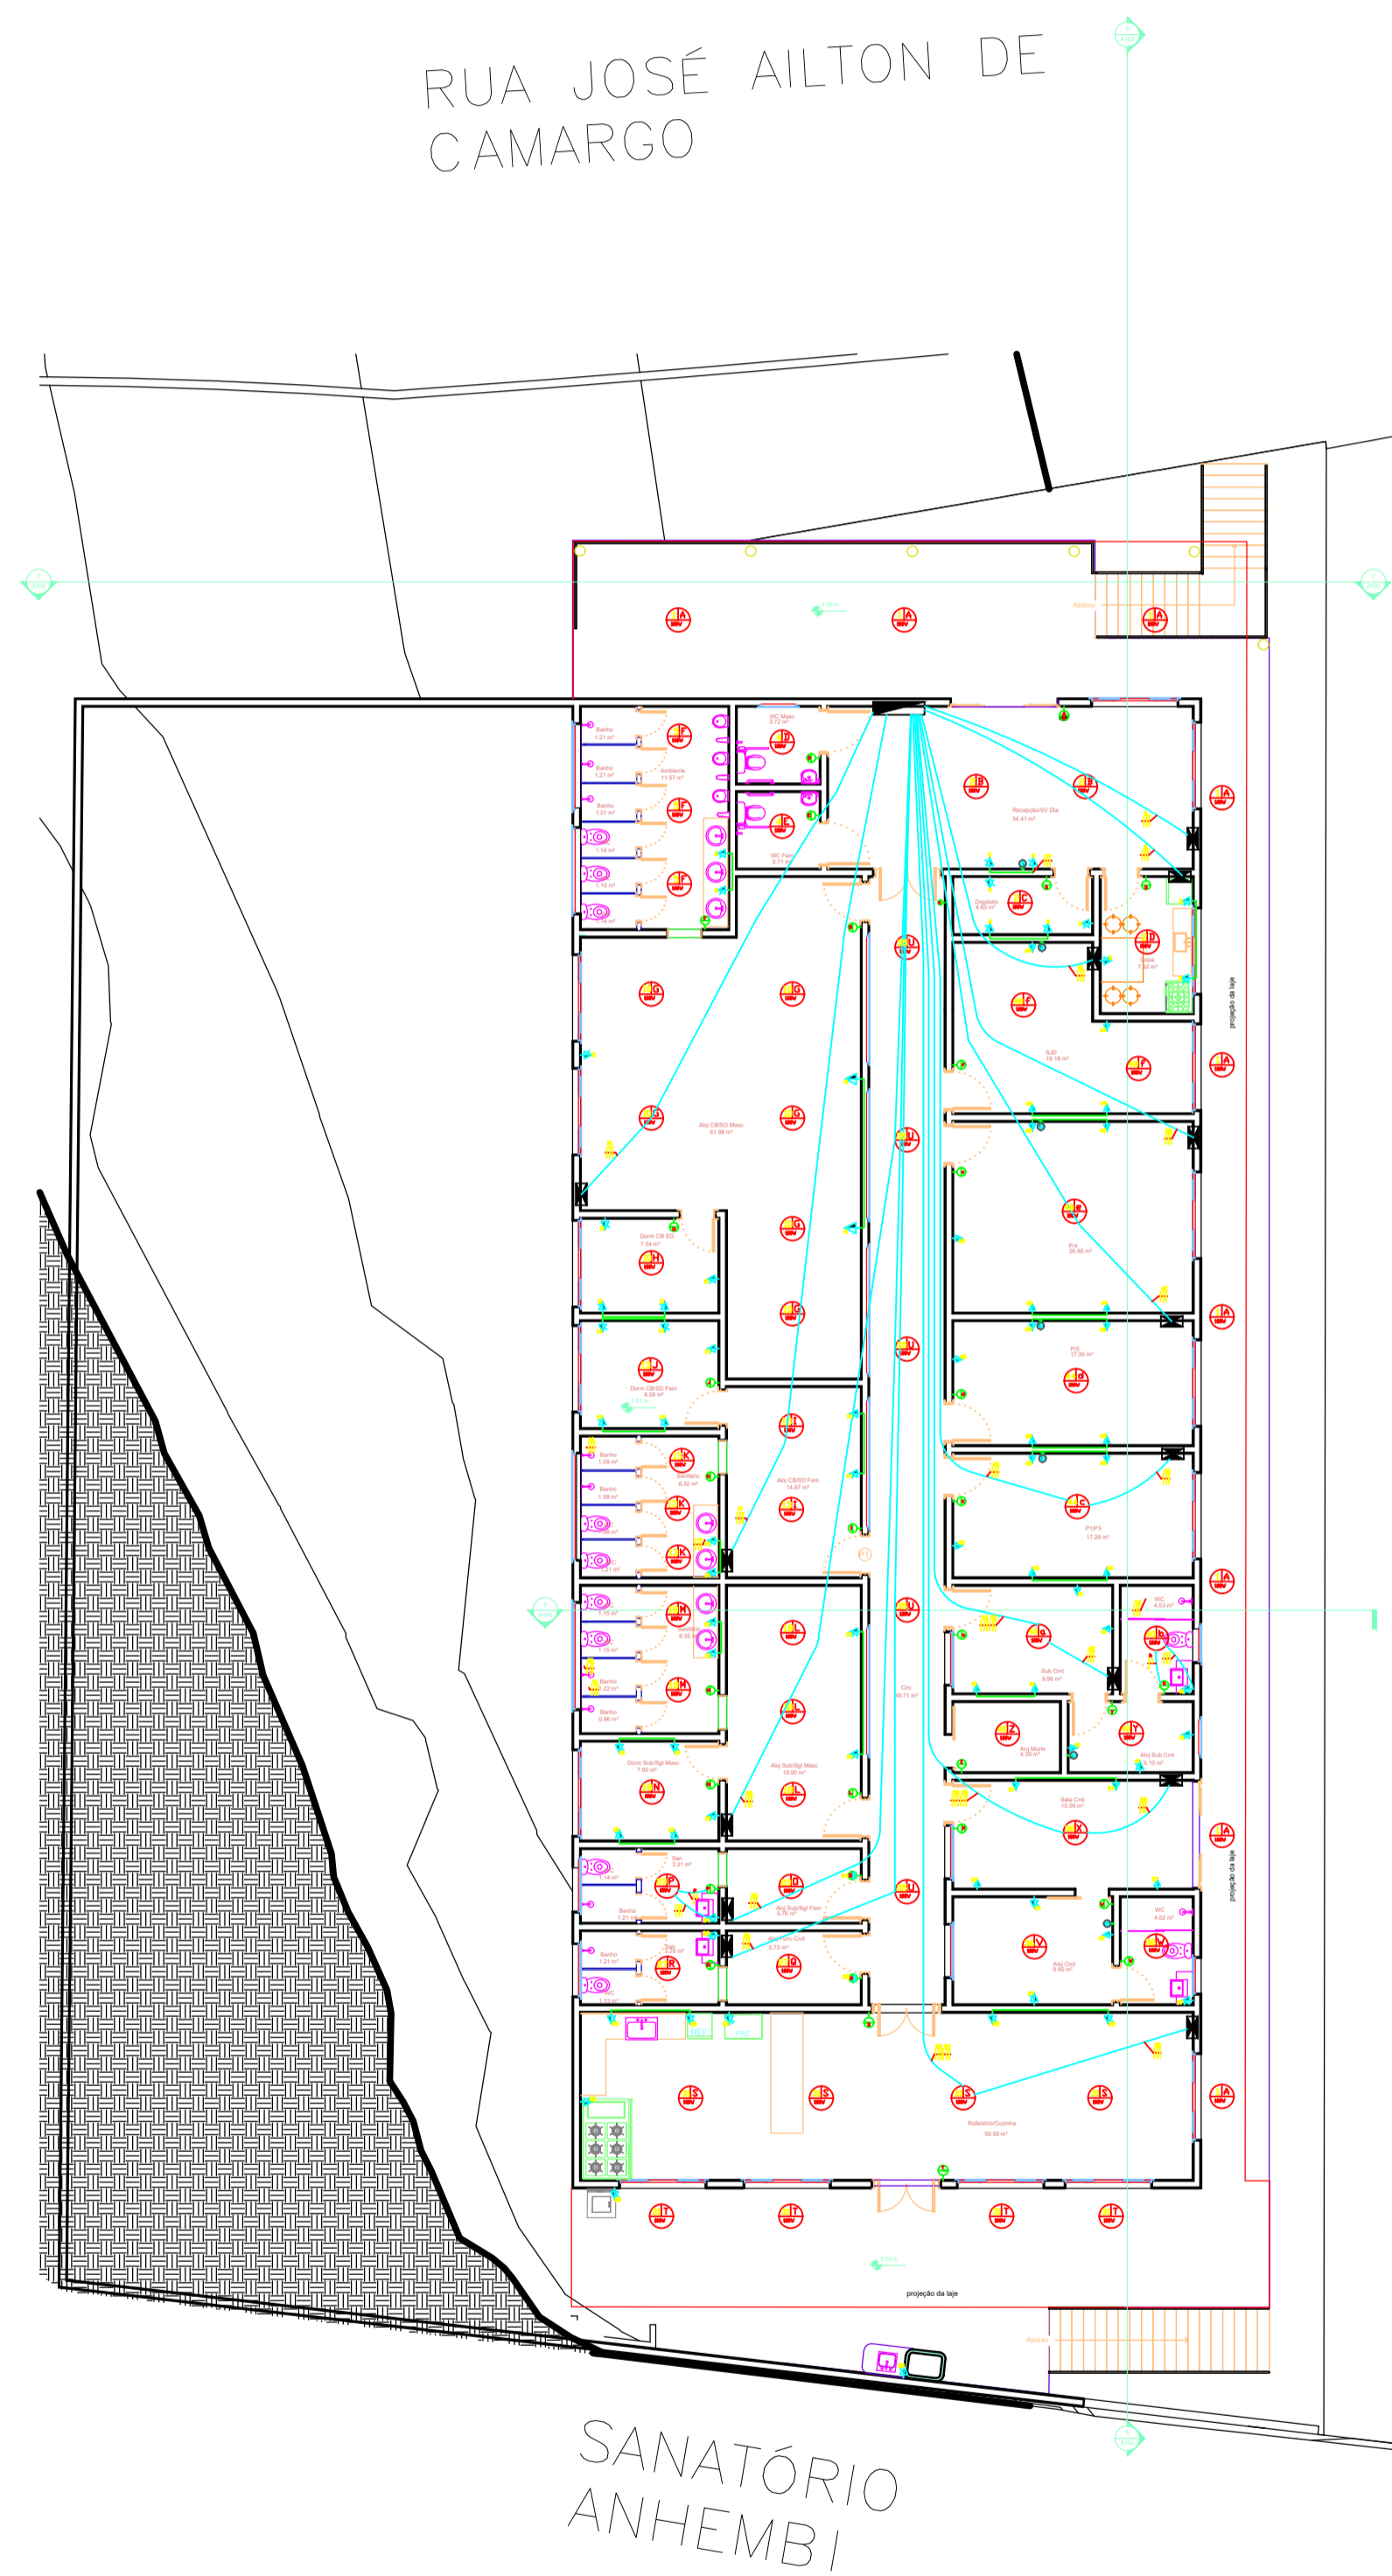

PLANTA PAV. SUPERIOR  
ESCALA 1:100

PROJETO ELÉTRICO		FOLHA 3/5
ASSUNTO: CICUÍTO AR CONDICIONADO		
LOCAL: RUA JOSÉ AILTON DE CAMARGO LOTEAMENTO DENOMINADO PARQUE DA ALDEIA - MUNICÍPIO DE CARAPICUBA		
PROPRIETÁRIO:		
MATRÍCULA:		
INSC. CADASTRAL:	ZONEAMENTO: ZAD	ESCALA: 1: 100
		DECLARO QUE A APROVAÇÃO DO PROJETO NÃO IMPLICA NO RECONHECIMENTO POR PARTE DA PREFEITURA DO DIREITO DE PROPRIEDADE DO TERRENO.
SITUAÇÃO: SEM ESCALA		PROPRIETÁRIO: R.G. CPF:
AUTOR DO PROJETO E RESPONSÁVEL TÉCNICO ALEX NASCIMENTO SANTOS ENGENHEIRO CIVIL CREA: 5070339974 ART.:		
APROVAÇÕES:		