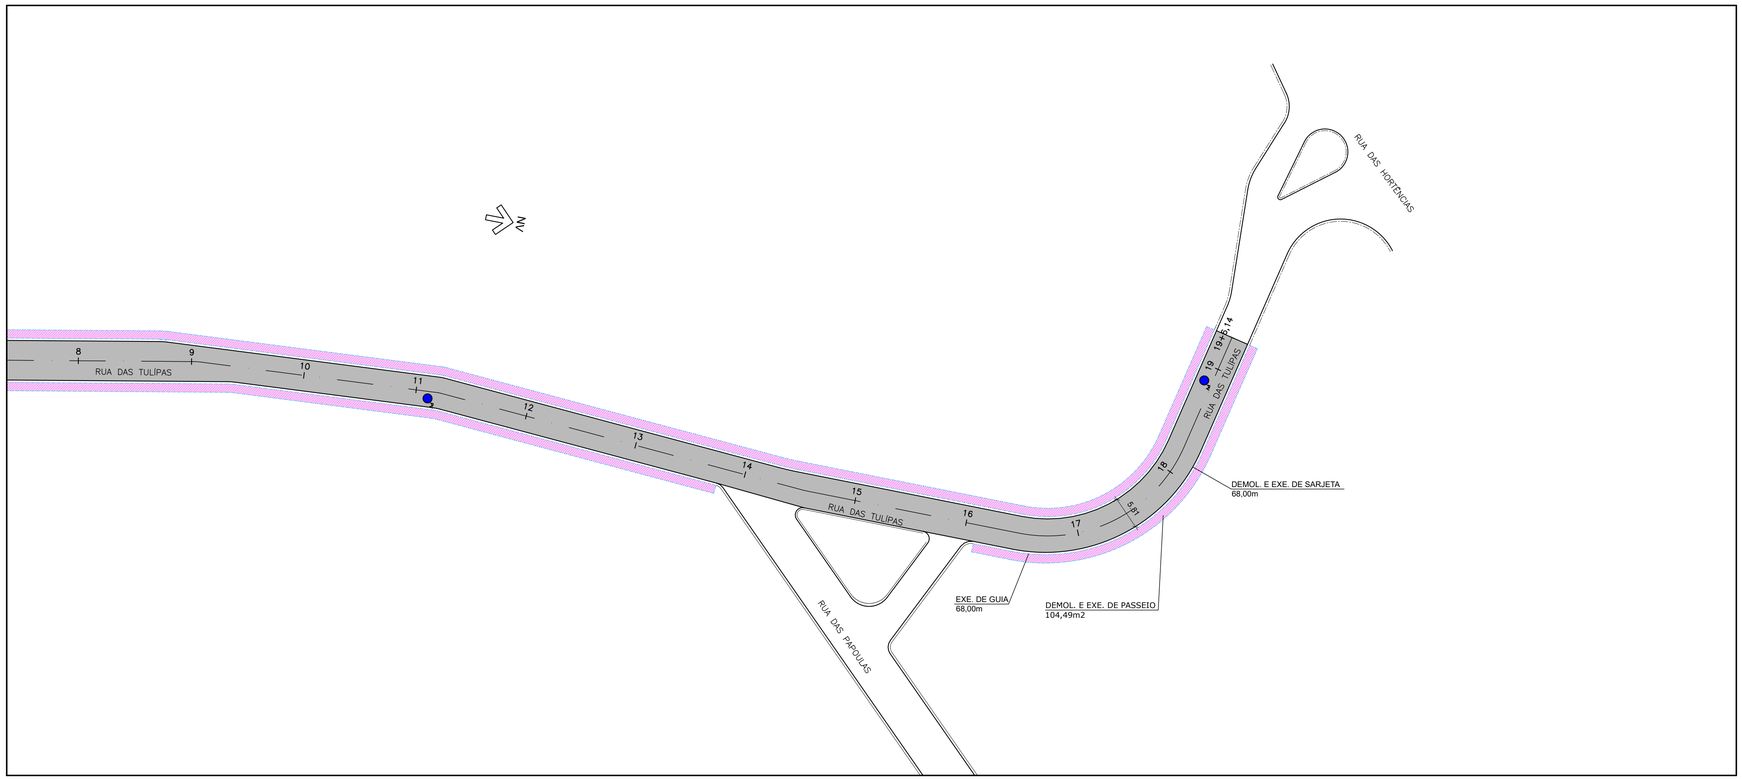

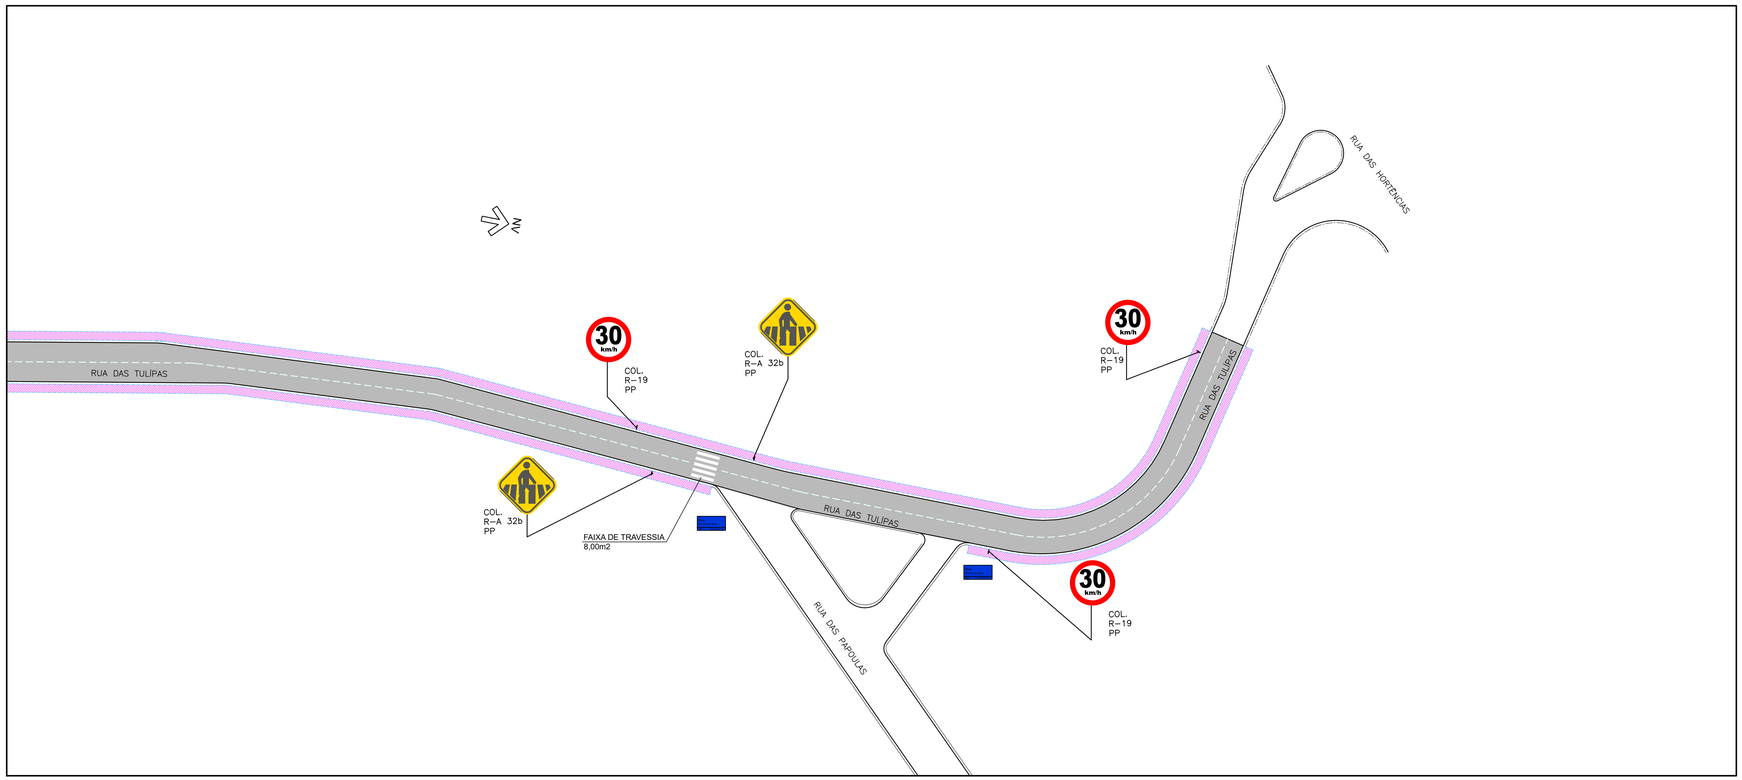

0 1 2

EIXO ESTAQUEADO

ÁREA DE PAVIMENTAÇÃO

ÁREA DE PASSEIO

GUIA NOVA

DEMOLIÇÃO E EXECUÇÃO DE GUIA

REVISÃO	DATA	NATUREZA	EXEC.	VERIF.	APROV.
00	MAIO/2024	EMISSÃO INICIAL	FERNANDO	SANDRA	FAUSTO

PREFEITURA DO MUNICÍPIO DE CARAPICUÍBA

ASSUNTO: PLANTA DE RECUPERAÇÃO DE PAVIMENTO, PARA ATENDIMENTO DA SECRETARIA DE DESENVOLVIMENTO URBANO

TÍTULO: PROJETO DE RECAPEAMENTO ASFÁLTICO E SINALIZAÇÃO VIÁRIA – PLANTA

LOCAL: RUA DAS TULIPAS

BAIRRO: CHÁCARA VALE DO RIO COTIA

TRECHO: ENTRA A RUA DAS CAMÉLIAS E A RUA DAS HORTÊNCIAS

AUTOR:

KF2 engenharia e consultoria

R00-2125-PAV-02-002-PTA

REV. 00

RESP. TÉCNICO:	FAUSTO BATISTA	CREA:	0682525642	ART:	28027230221250638
Nº PROCESSO:	29200/21	ESCALA:	1:500	DATA:	13/05/2024
Nº CONTRATO:	81/21	ARQUIVO DIGITAL:	R00-2125-PAV-02-001-PTA.dwg	FOLHA:	2/2
PROJETISTA:	FERNANDO ALVERENGA				13/05/2024
DESENHISTA:	MARLON ESTEVO				13/05/2024
VERIFICAÇÃO:	SANDRA MAYUMI MISHIMA				13/05/2024
APROVAÇÃO:	FAUSTO BATISTA				13/05/2024
RESP. TÉCNICO:	FAUSTO BATISTA				13/05/2024

ESTE DESENHO É PROPRIEDADE DA PREFEITURA DO MUNICÍPIO DE CARAPICUÍBA E SEU CONTEÚDO NÃO PODERÁ SER COPIADO OU REPRODUZIDO SEM A PRÉVIA AUTORIZAÇÃO POR ESCRITO DA MESMA. A APROVAÇÃO DESTE DOCUMENTO NÃO EXIME A PROJETISTA DE SUA RESPONSABILIDADE SOBRE O MESMO.