

PLANTA DE RECAPEAMENTO E SINALIZAÇÃO

Informações Recapeamento
Local: Rua Maura dos Santos
Área Media: 860,71 m²
Extensão: 146,11 m
Levantamento de PV: 4 unidades

REPARAR


GUIA

PV

SARJETA E SARJETÃO

BLD

BOCA DE LOBO DUPLA

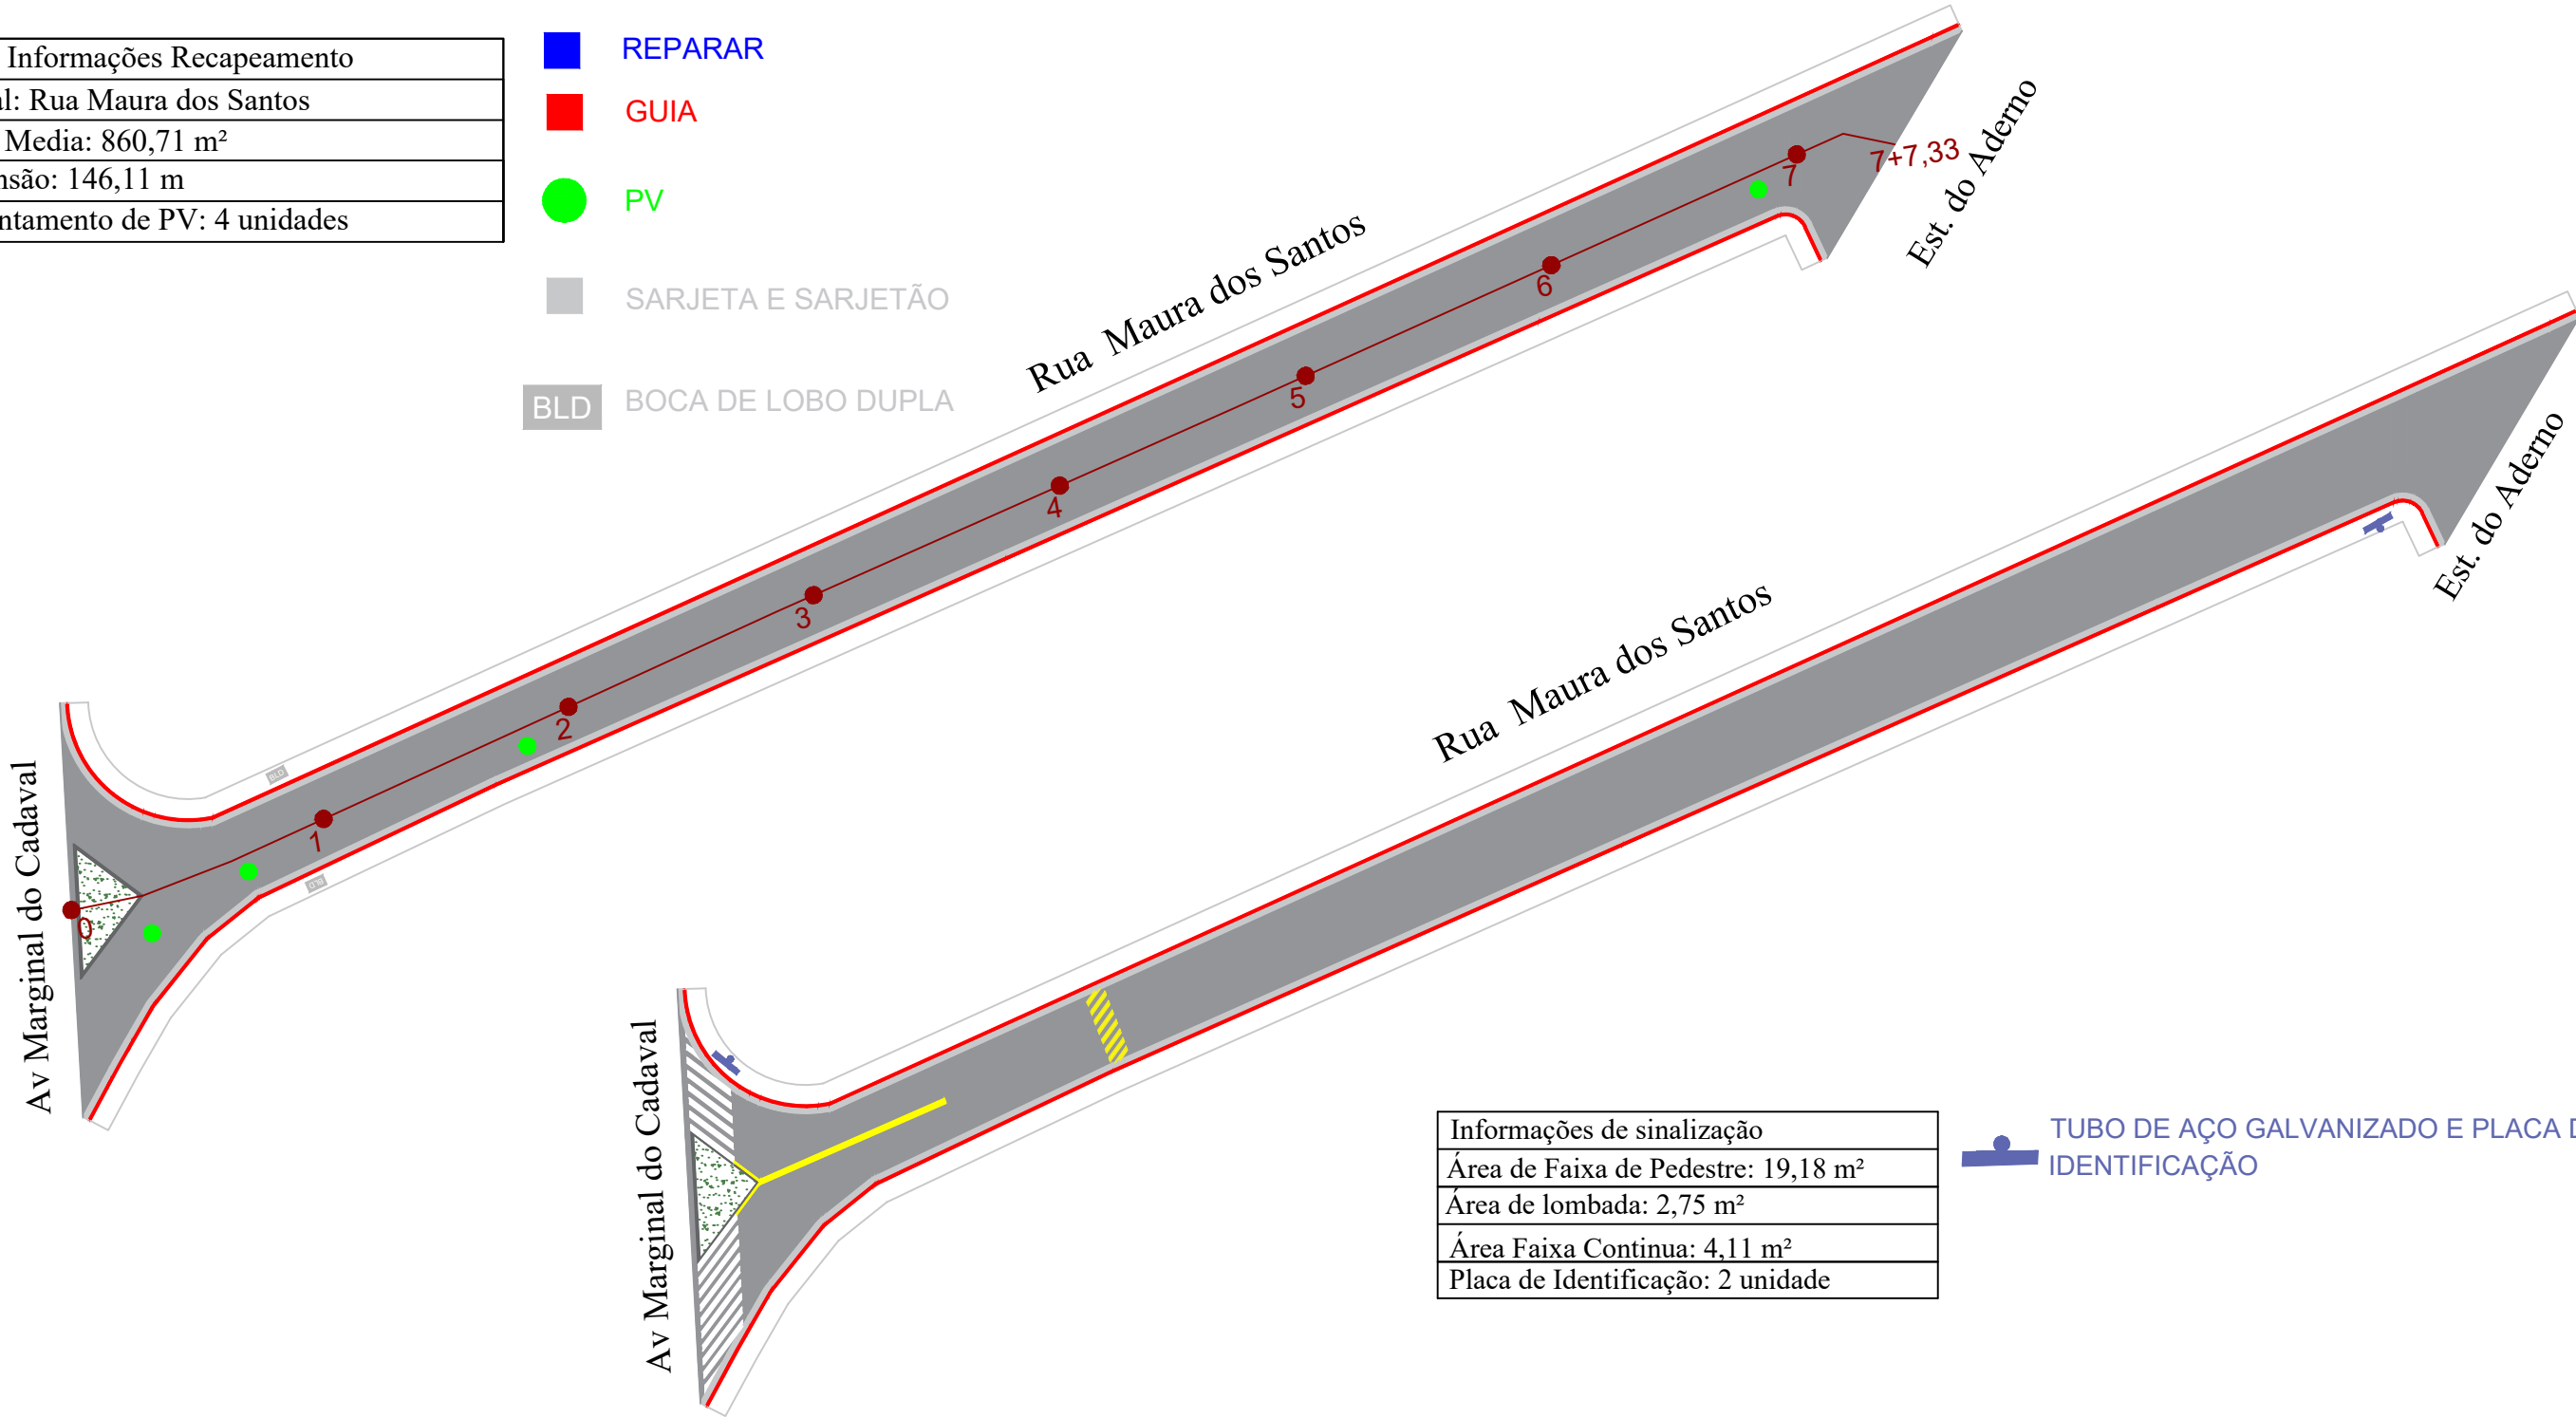


Informações de sinalização
Área de Faixa de Pedestre: 19,18 m²
Área de lombada: 2,75 m²
Área Faixa Continua: 4,11 m²
Placa de Identificação: 2 unidade

 TUBO DE AÇO GALVANIZADO E PLACA DE IDENTIFICAÇÃO

OBSERVAÇÕES

1) AS ESTACAS ESTÃO EM UM ESPAÇAMENTO DE 20 METROS

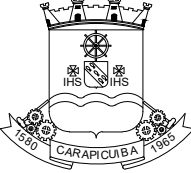PLANTA DE SITUAÇÃO:	ARTICULAÇÃO DAS FOLHAS		ESTA FOLHA É PROPRIEDADE DA PMC PREFEITURA MUNICIPAL DE CARAPICUIBA E SEU CONTEÚDO NÃO PODE SER COPIADO OU REVELADO A TERCEIROS. A LIBERAÇÃO OU A APROVAÇÃO DESTE DOCUMENTO NÃO EXIME A DETALHISTA DE SUA RESPONSABILIDADE SOBRE O MESMO.	<div><div>MUNICÍPIO DE CARAPICUÍBA</div></div>			
				ENDEREÇO: RUA MAURA DOS SANTOS			
RESPONSÁVEL TÉCNICO: Fernando Ferreira Lima	SIGLA	VERIFICAÇÃO	APROVAÇÃO:	PROJETO BÁSICO DE RECAPEAMENTO E SINALIZAÇÃO			
Engenheiro Civil							
CREA-SP: 5070695464-SP							
MATRÍCULA: 53.469							
DESENHISTA: Karina Stephany dos Santos Silva				ESCALA: INDICADA	CÓDIGO:	FOLHA: 01/01	REVISÃO: 00