
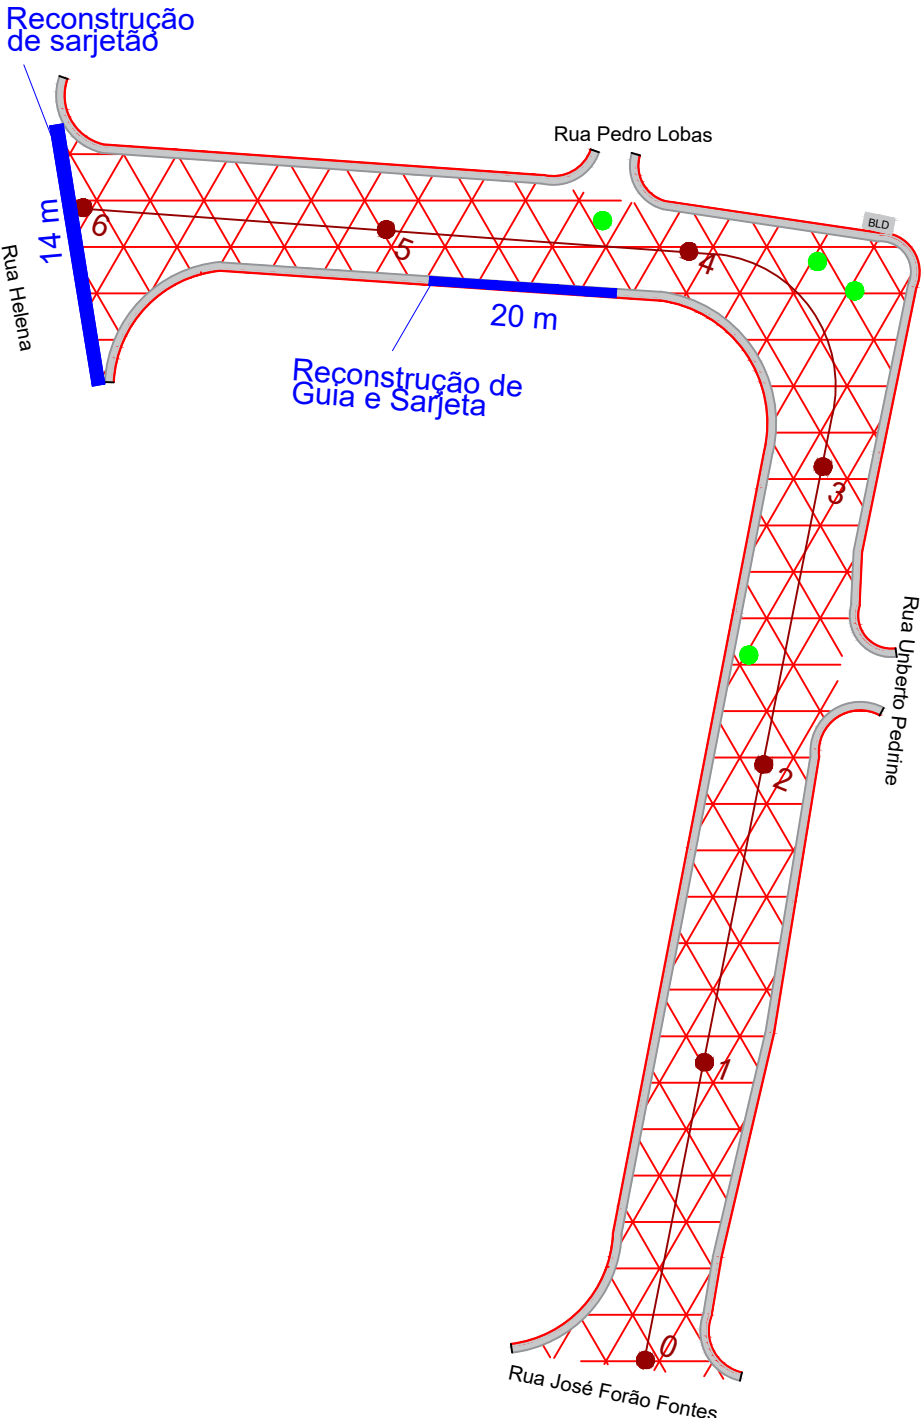


PLANTA DE RECAPEAMENTO E SINALIZAÇÃO
ESCALA 1:500

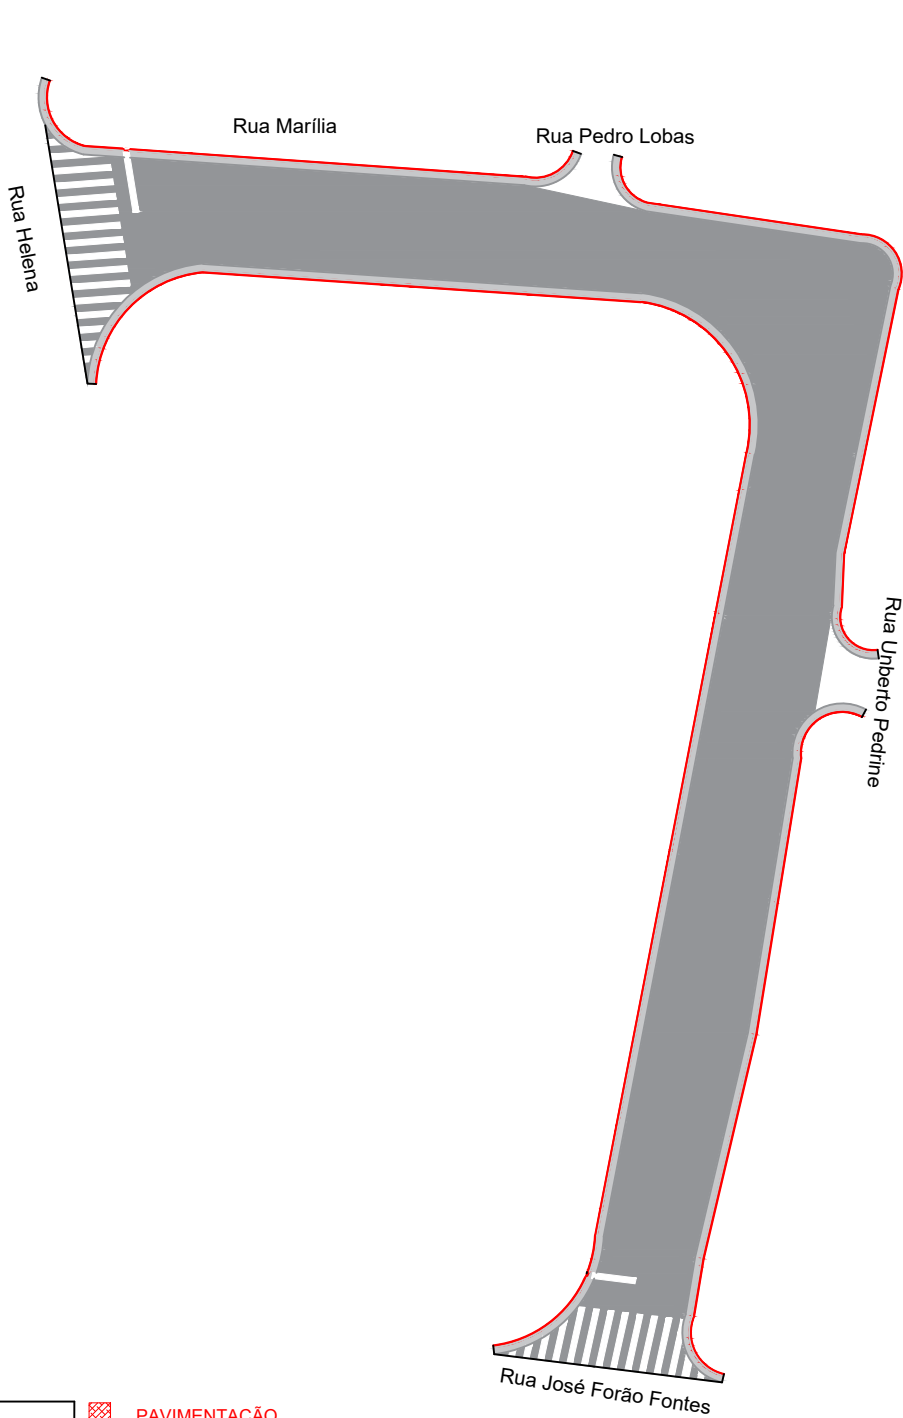

Informações Pavimentação
Local: Rua Adelina
Extensão: 120 m
Área de Media: 816,15 m²
Levantamento de PV: 4 unid
Reconstrução de Sarjetão: 14 m
Reconstrução de Guia e Sarjeta: 20 m

	PAVIMENTAÇÃO
	GUIA
	PV
	SARJETA E SARJETÃO

Informações de sinalização
Área de Faixa de Pedestre: 37,94 m²

OBSERVAÇÕES

- 1) AS ESTACAS ESTÃO EM UM ESPAÇAMENTO DE 20 METROS

PLANTA DE SITUAÇÃO:		ARTICULAÇÃO DAS FOLHAS		ESTA FOLHA É PROPRIEDADE DA PMC PREFEITURA MUNICIPAL DE CARAPICUIBA E SEU CONTEÚDO NÃO PODE SER COPIADO OU REVELADO A TERCEIROS. A LIBERAÇÃO OU A APROVAÇÃO DESTE DOCUMENTO NÃO EXIME A DETALHISTA DE SUA RESPONSABILIDADE SOBRE O MESMO.			
RESPONSÁVEL TÉCNICO: Fernando Ferreira Lima Engenheiro Civil CREA-SP: 5070695464-SP MATRÍCULA: 53.469 DESENHISTA: Thainá Rodrigues		SIGLA	VERIFICAÇÃO	APROVAÇÃO:		MUNICÍPIO DE CARAPICUIBA	
			/			ENDEREÇO: Rua Adelina	
			/			PROJETO BÁSICO DE RECAPEAMENTO E SINALIZAÇÃO	
			/			ESCALA: INDICADA	CÓDIGO:
			/				
			/			FOLHA: 01/01	REVISÃO: 00