



FRESAGEM E RECAPEAMENTO DE PAVIMENTO ASFÁLTICO

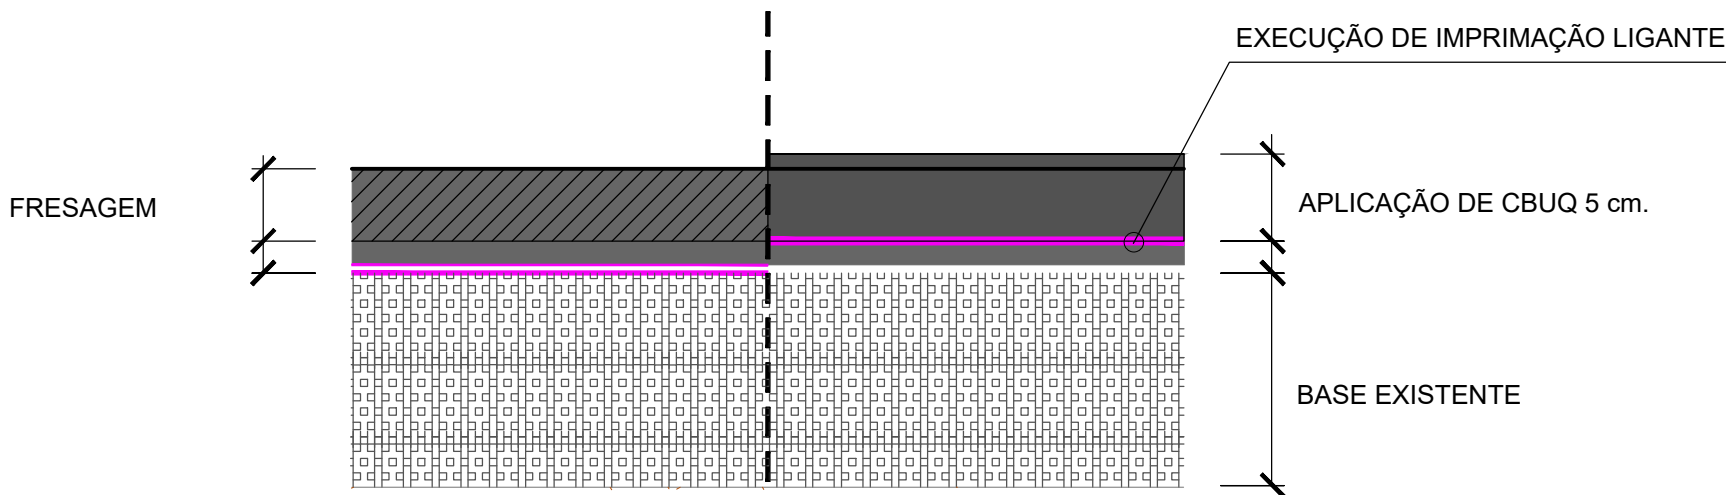


RECAPEAMENTO PARA AS RUAS:



RUA PARAIBA=605,00M2  
RUA AROEIRAS=550,80M2  
RUA JOSÉ CODO=314,90M2  
RUA RIO JORDÃO=1376,28M2  
RUA PAULO VERCHOLIAK=681,49M2  
RUA DONA LINDA-VIELA PITRICK=1153,25M2  
RUA MARIA CRISTINA=479,90M2  
RUA BENEDITO NEVES FERREIRA=233,83M2  
RUA PADRE AURELIANO=1311,42M2  
RUA MANOEL GONÇALVES DE AGUIAR=450,00M2  
RUA VENEZA=555,96M2  
RUA DANÚBIO=625,65M2  
RUA DOS CRAVOS=841,00M2  
RUA NOVO HAMBURGO=2463,58M2  
RUA ROBERTO FERNANDES=1423,33M2  
RUA PEDRANÓPOLIS=990,94M2  
RUA PONTAL=2325,85M2  
RUA CRISTAL=488,00M2  
RUA ALBERTO CERRUCE NEVES=758,39M2  
RUA SÃO LUCAS EVANGELISTA=5080,00M2

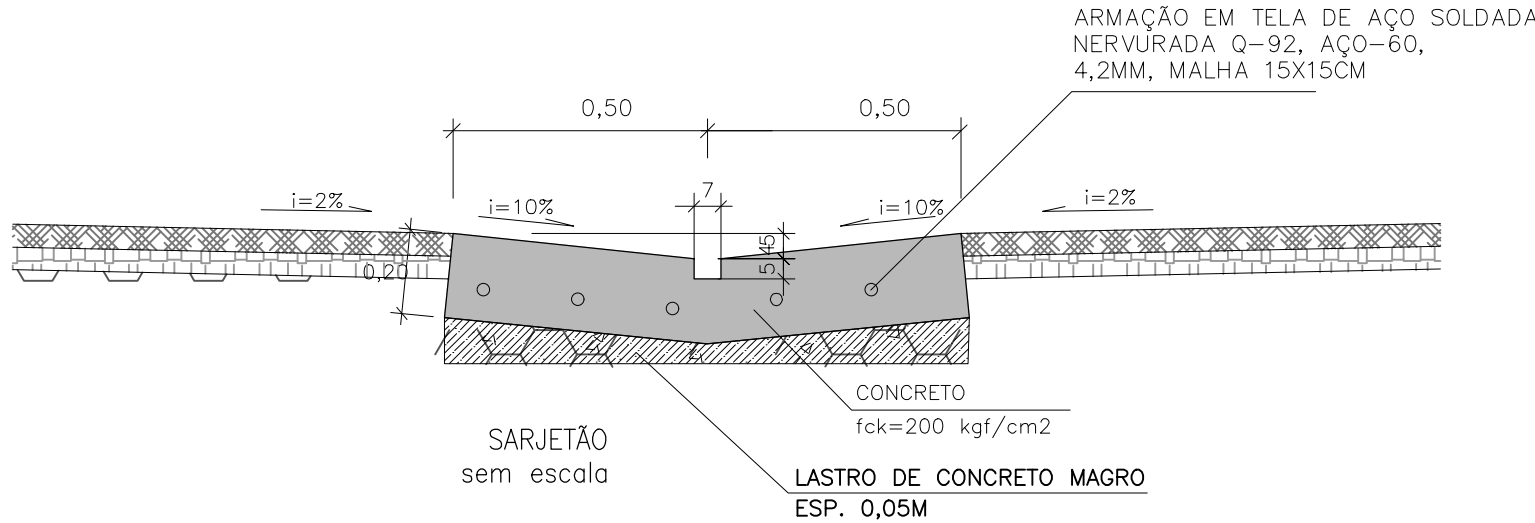

DETALHE 4: PLANTA – GUIA E SARJETA  
ESC: 1:25 – MEDIDAS EM CENTÍMETROS

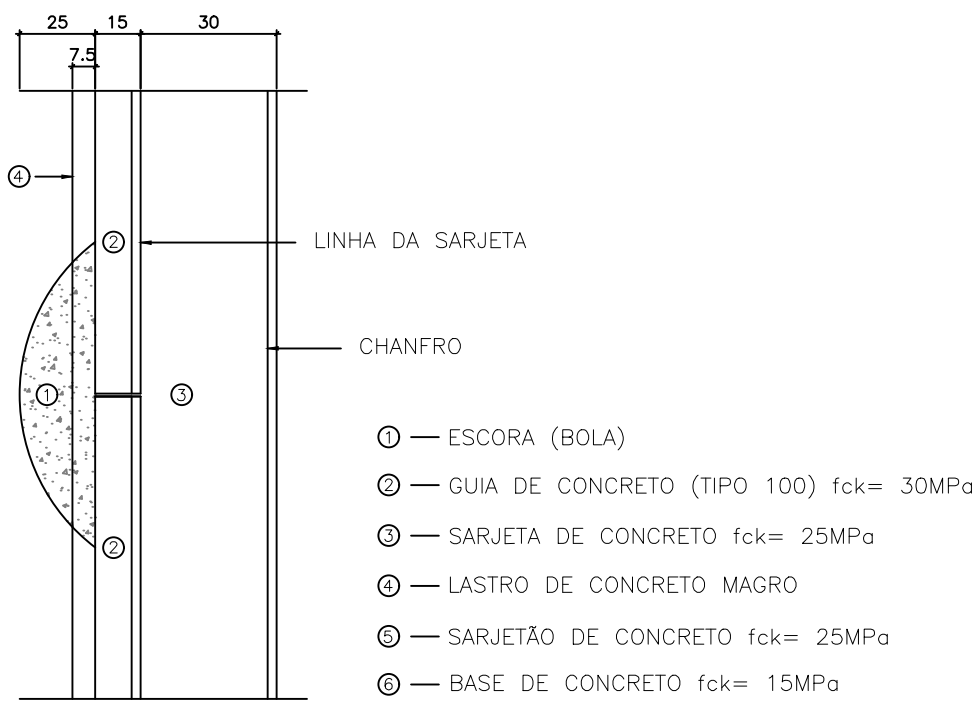

DETALHE 5: GUIA E SARJETA – 30cm  
ESC: 1:25 – MEDIDAS EM CENTÍMETROS

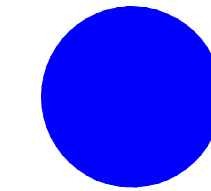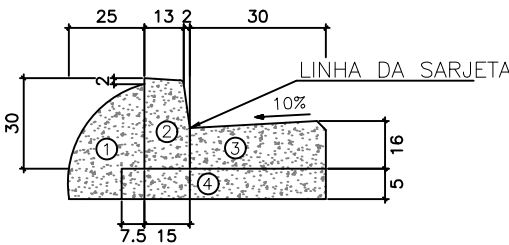

POÇO DE VISITA EXISTENTE



BOCA DE LOBO EXISTENTE

|         |           |                |         |        |        |
|---------|-----------|----------------|---------|--------|--------|
|         |           |                |         |        |        |
|         |           |                |         |        |        |
|         |           |                |         |        |        |
|         |           |                |         |        |        |
| 01      | MAIO/2024 | REVISÃO GERAL  | ÉRICA   | SANDRA | FAUSTO |
| 00      | FEV/2024  | EMIÇÃO INICIAL | GUSTAVO | SANDRA | FAUSTO |
| REVISÃO | DATA      | NATUREZA       | EXEC.   | VERIF. | APROV. |

PREFEITURA DO MUNICÍPIO DE CARAPICUÍBA

ASSUNTO: PLANTA DE RECUPERAÇÃO DE PAVIMENTO, PARA ATENDIMENTO DA SECRETARIA DE DESENVOLVIMENTO URBANO


TÍTULO: PROJETO DE PAVIMENTAÇÃO E DRENAGEM  
DETALHES TÍPICOS DE PAVIMENTAÇÃO E DRENAGEM

LOCAL: RUA PARAIBA, RUA JOSÉ CODO, RUA RIO JORDÃO, RUA VICTORIO ECTUTS, RUA PAULO VERCHOLIAK, RUA DONA LINDA – VIELA PITRICK, RUA MARIA CRISTINA, RUA BENEDITO NEVES, RUA PADRE AURELIANO, RUA MANOEL GONÇALVES AGUIAR, RUA VENEZA, RUA DANÚBIO, RUA DOS CRAVOS, RUA NOVO HAMBURGO, RUA DOMITILIA GRANADA, RUA ROBERTO FERNANDES, RUA PEDRANÓPOLIS, RUA PONTAL, RUA CRISTAL, RUA BORACEIA II, RUA ALBERTO CERRUCES NEVES, RUA SÃO LUCAS EVANGELISTA E TAPES PITRICH.

BAIRRO: DIVERSOS BAIRROS  
TRECHO: CONFORME PLANTA

AUTOR:  R01-2125-PAV-001-DET  
REV. 01

|                |                       |                  |                          |        |                   |
|----------------|-----------------------|------------------|--------------------------|--------|-------------------|
| RESP. TÉCNICO: | FAUSTO BATISTA        | CREA:            | 0682525642               | ART:   | 28027230221250638 |
| Nº PROCESSO:   | 29200/21              | ESCALA:          | SEM ESCALA               | DATA:  | 17/05/2024        |
| Nº CONTRATO:   | 81/21                 | ARQUIVO DIGITAL: | R01-2125-SIN-001-DET.dwg | FOLHA: | 1/2               |
| PROJETISTA:    | ÉRICA OLIVEIRA        |                  |                          |        | 17/05/2024        |
| DESENHISTA:    | MARLON ESTEVO         |                  |                          |        | 17/05/2024        |
| VERIFICAÇÃO:   | SANDRA MAYUMI MISHIMA |                  |                          |        | 17/05/2024        |
| APROVAÇÃO:     | FAUSTO BATISTA        |                  |                          |        | 17/05/2024        |
| RESP. TÉCNICO: | FAUSTO BATISTA        |                  |                          |        | 17/05/2024        |

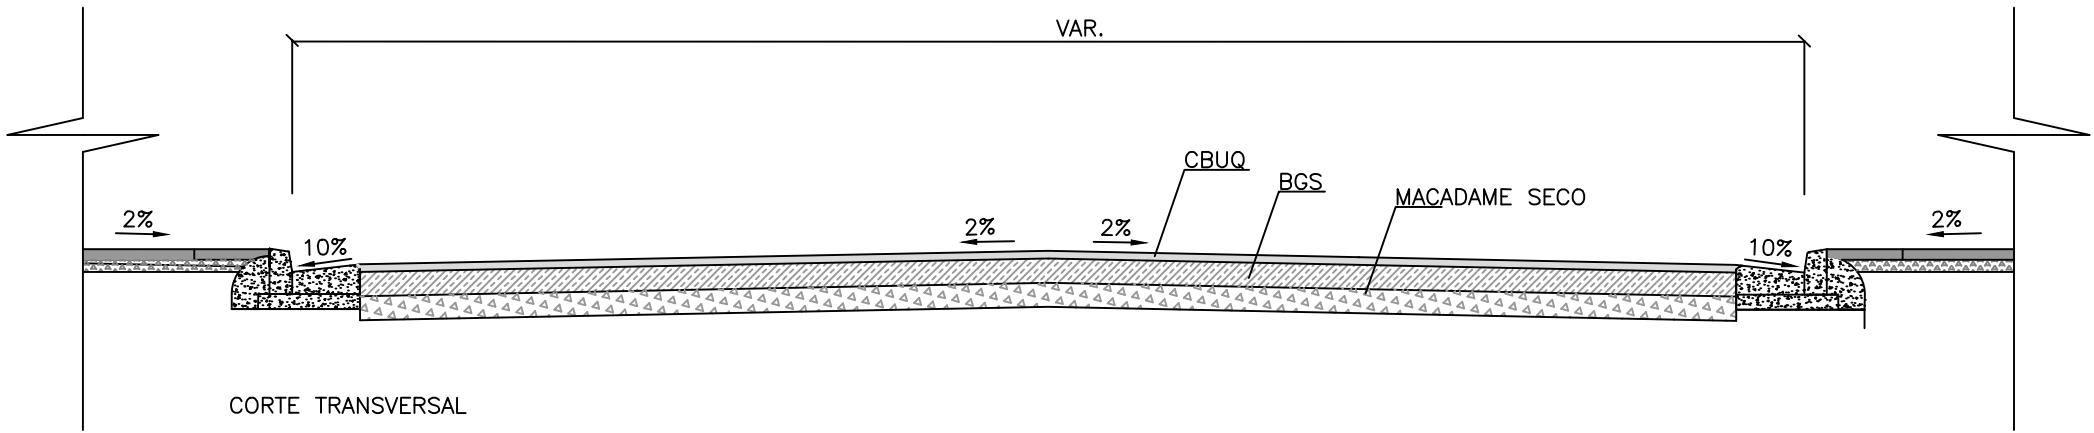

REFORÇO PROFUNDO

|  |         |
|--|---------|
| CONCRETO ASFÁLTICO USINADO A QUENTE (CBUQ) – FAIXA III                         | 0,05cm  |
| IMPRIMAÇÃO BETUMINOSA LIGANTE RR2C   |         |
| IMPRIMAÇÃO BETUMINOSA IMPERMEABILIZANTE CM30                                   |         |
| BRITA GRADUADA SIMPLES   | 20,00cm |
| MACADAME SECO  | 15,00cm |
| SUBLEITO ESCARIFICADO E COMPACT A 100% DO PROCTOR NORMAL COM CBRmoldado = 8,0% |         |

REFORÇO PARA AS RUAS:

RUA AROEIRAS=62,00M2  
RUA RIO JORDÃO=390,88M2  
RUA MARIA CRISTINA=104,52M2  
RUA PADRE AURELIANO=117,15M2  
RUA DOS CRAVOS=197,46M2  
RUA ROBERTO FERNANDES=192,59M2  
RUA CRISTAL=105,00M2  
RUA NOVO HAMBURGO=794,14M2  
RUA DOMITILIA GRANADA=1250,00M2  
RUA BORACEIA II =664,52M2  
RUA ALBERTO CERRUCE NEVES=505,70M2  
RUA PEDRANÓPOLIS= 237,08M2  
RUA TAPES E PATRICK=896,83M2