


RESUMO: SINALIZAÇÃO VERTICAL	
LOGRADOURO	02
SUPORTE METÁLICO	01
TOTAL	03


RESUMO: SINALIZAÇÃO HORIZONTAL		
MATERIAL	COR	QUANTIDADE
HOT SPRAY	AMARELA	30x0,10=3,00m²
	BRANCA	8,81m2

QUANTIDADES – RECAPEAMENTO

S E R V I Ç O S	DIMENSÕES REDUZIDAS	QUANTIDADES	UNID.
EXTENSÃO		129,00	m
LARGURA MÉDIA		4,85	m
CBUQ – CONCRETO BETUMINOSO USINADO A QUENTE	(625,60x0,05)	31,28	m3
IMPRIMAÇÃO BETUMINOSA LIGANTE – RR 2C		625,60	m2
FRESAGEM 5cm		625,60	m2
REFORMA DE SARJETÃO		8,70	m2.

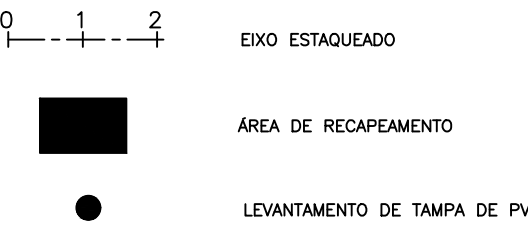

00	SET/2022	EMISSÃO INICIAL	SUELLEN	SANDRA	FAUSTO
REVISÃO	DATA	NATUREZA	EXEC.	VERIF.	APROV.

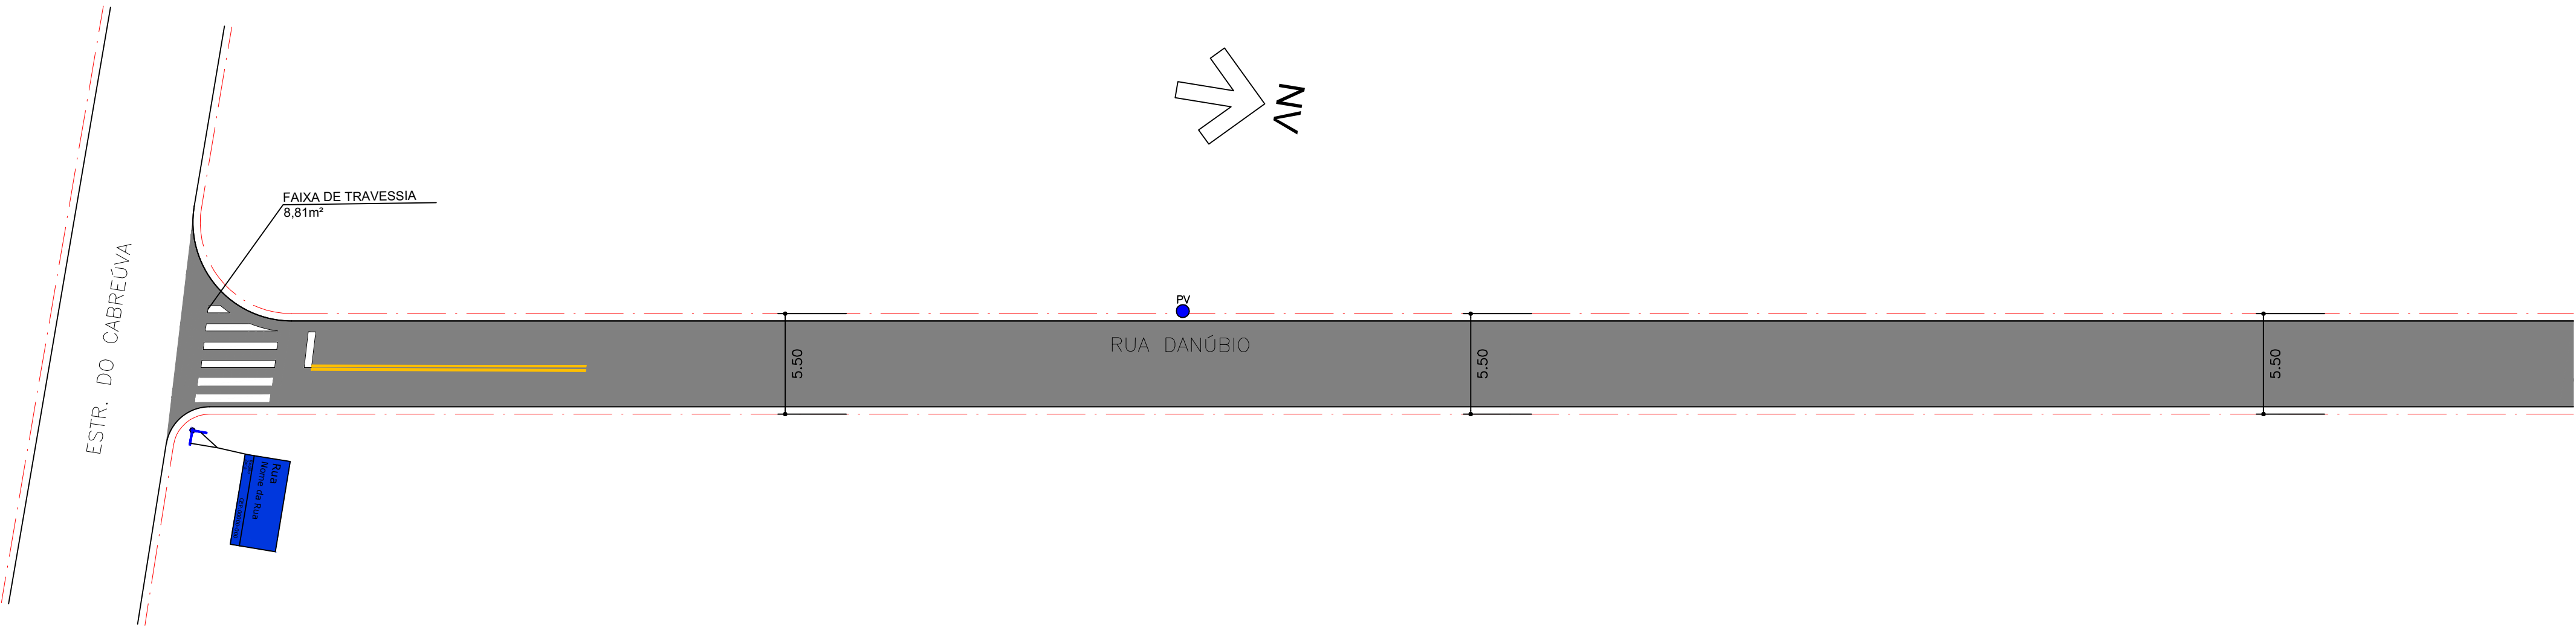

PREFEITURA DO MUNICÍPIO DE CARAPICUÍBA

ASSUNTO: PLANTA DE RECUPERAÇÃO DE PAVIMENTO, PARA ATENDIMENTO DA SECRETARIA DE DESENVOLVIMENTO URBANO

TÍTULO: PROJETO DE RECAPEAMENTO ASFÁLTICO E SINALIZAÇÃO VIÁRIA – PLANTA E DETALHES

LOCAL: RUA DANÚBIO

BAIRRO: VILA SANTA LUCIA

TRECHO: –

AUTOR:



R00-2125-PAV-77-001-PTA

REV. 00

RESP. TÉCNICO:	FAUSTO BATISTA	CREA:	0682525642	ART:	28027230221250638
Nº PROCESSO:	29200/21	ESCALA:	1: 250	DATA:	04/07/2023
Nº CONTRATO:	81/21	ARQUIVO DIGITAL:	R00-2125-PAV-77-001-PTA.dwg	FOLHA:	1/1
PROJETISTA:	SUELLEN SOARES LEITE				20/06/2023
DESENHISTA:	SUELLEN SOARES LEITE				20/06/2023
VERIFICAÇÃO:	SANDRA MAYUMI MISHIMA				20/06/2023
APROVAÇÃO:	FAUSTO BATISTA				21/06/2023
RESP. TÉCNICO:	FAUSTO BATISTA				21/06/2023

ESTE DESENHO É PROPRIEDADE DA PREFEITURA DO MUNICÍPIO DE CARAPICUÍBA E SEU CONTEÚDO NÃO DEVE SER REPRODUZIDO SEM A AUTORIZAÇÃO DA PREFEITURA DO MUNICÍPIO DE CARAPICUÍBA. O PROJETO É DE RESPONSABILIDADE DO PROJETA E NÃO DA PREFEITURA DO MUNICÍPIO DE CARAPICUÍBA.