




PLANTA PAVIMENTO TÉRREO EXISTENTE
ESCALA 1:100

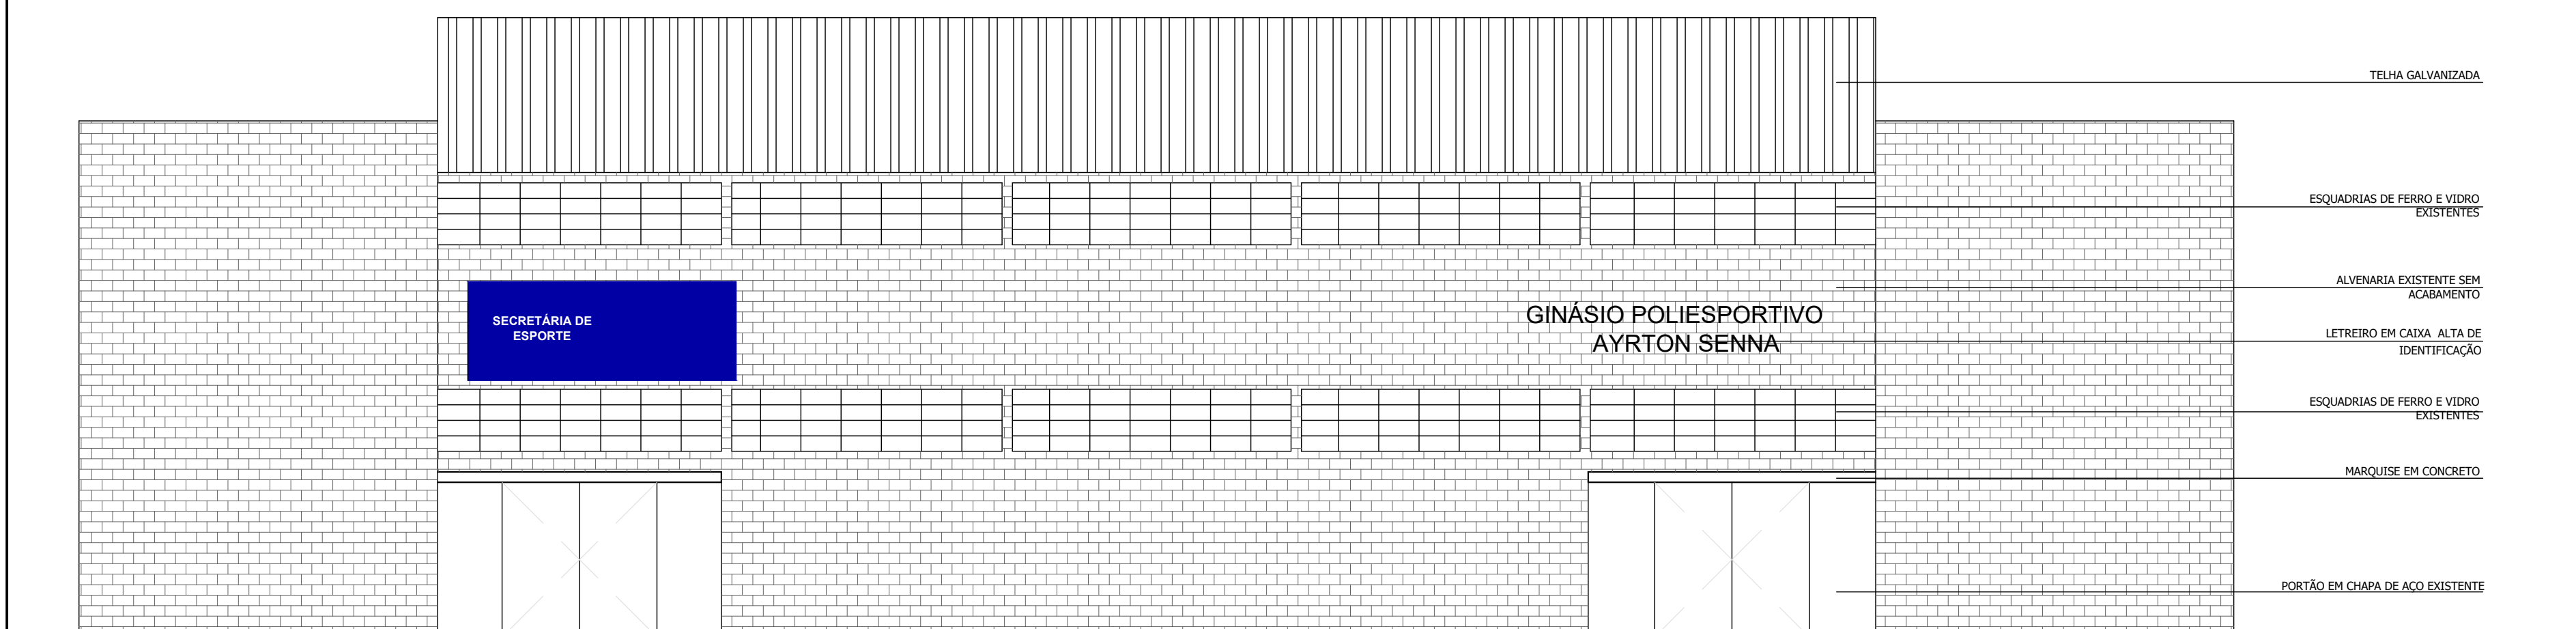

01 - VISTA FACHADA PRINCIPAL
ESCALA 1:100

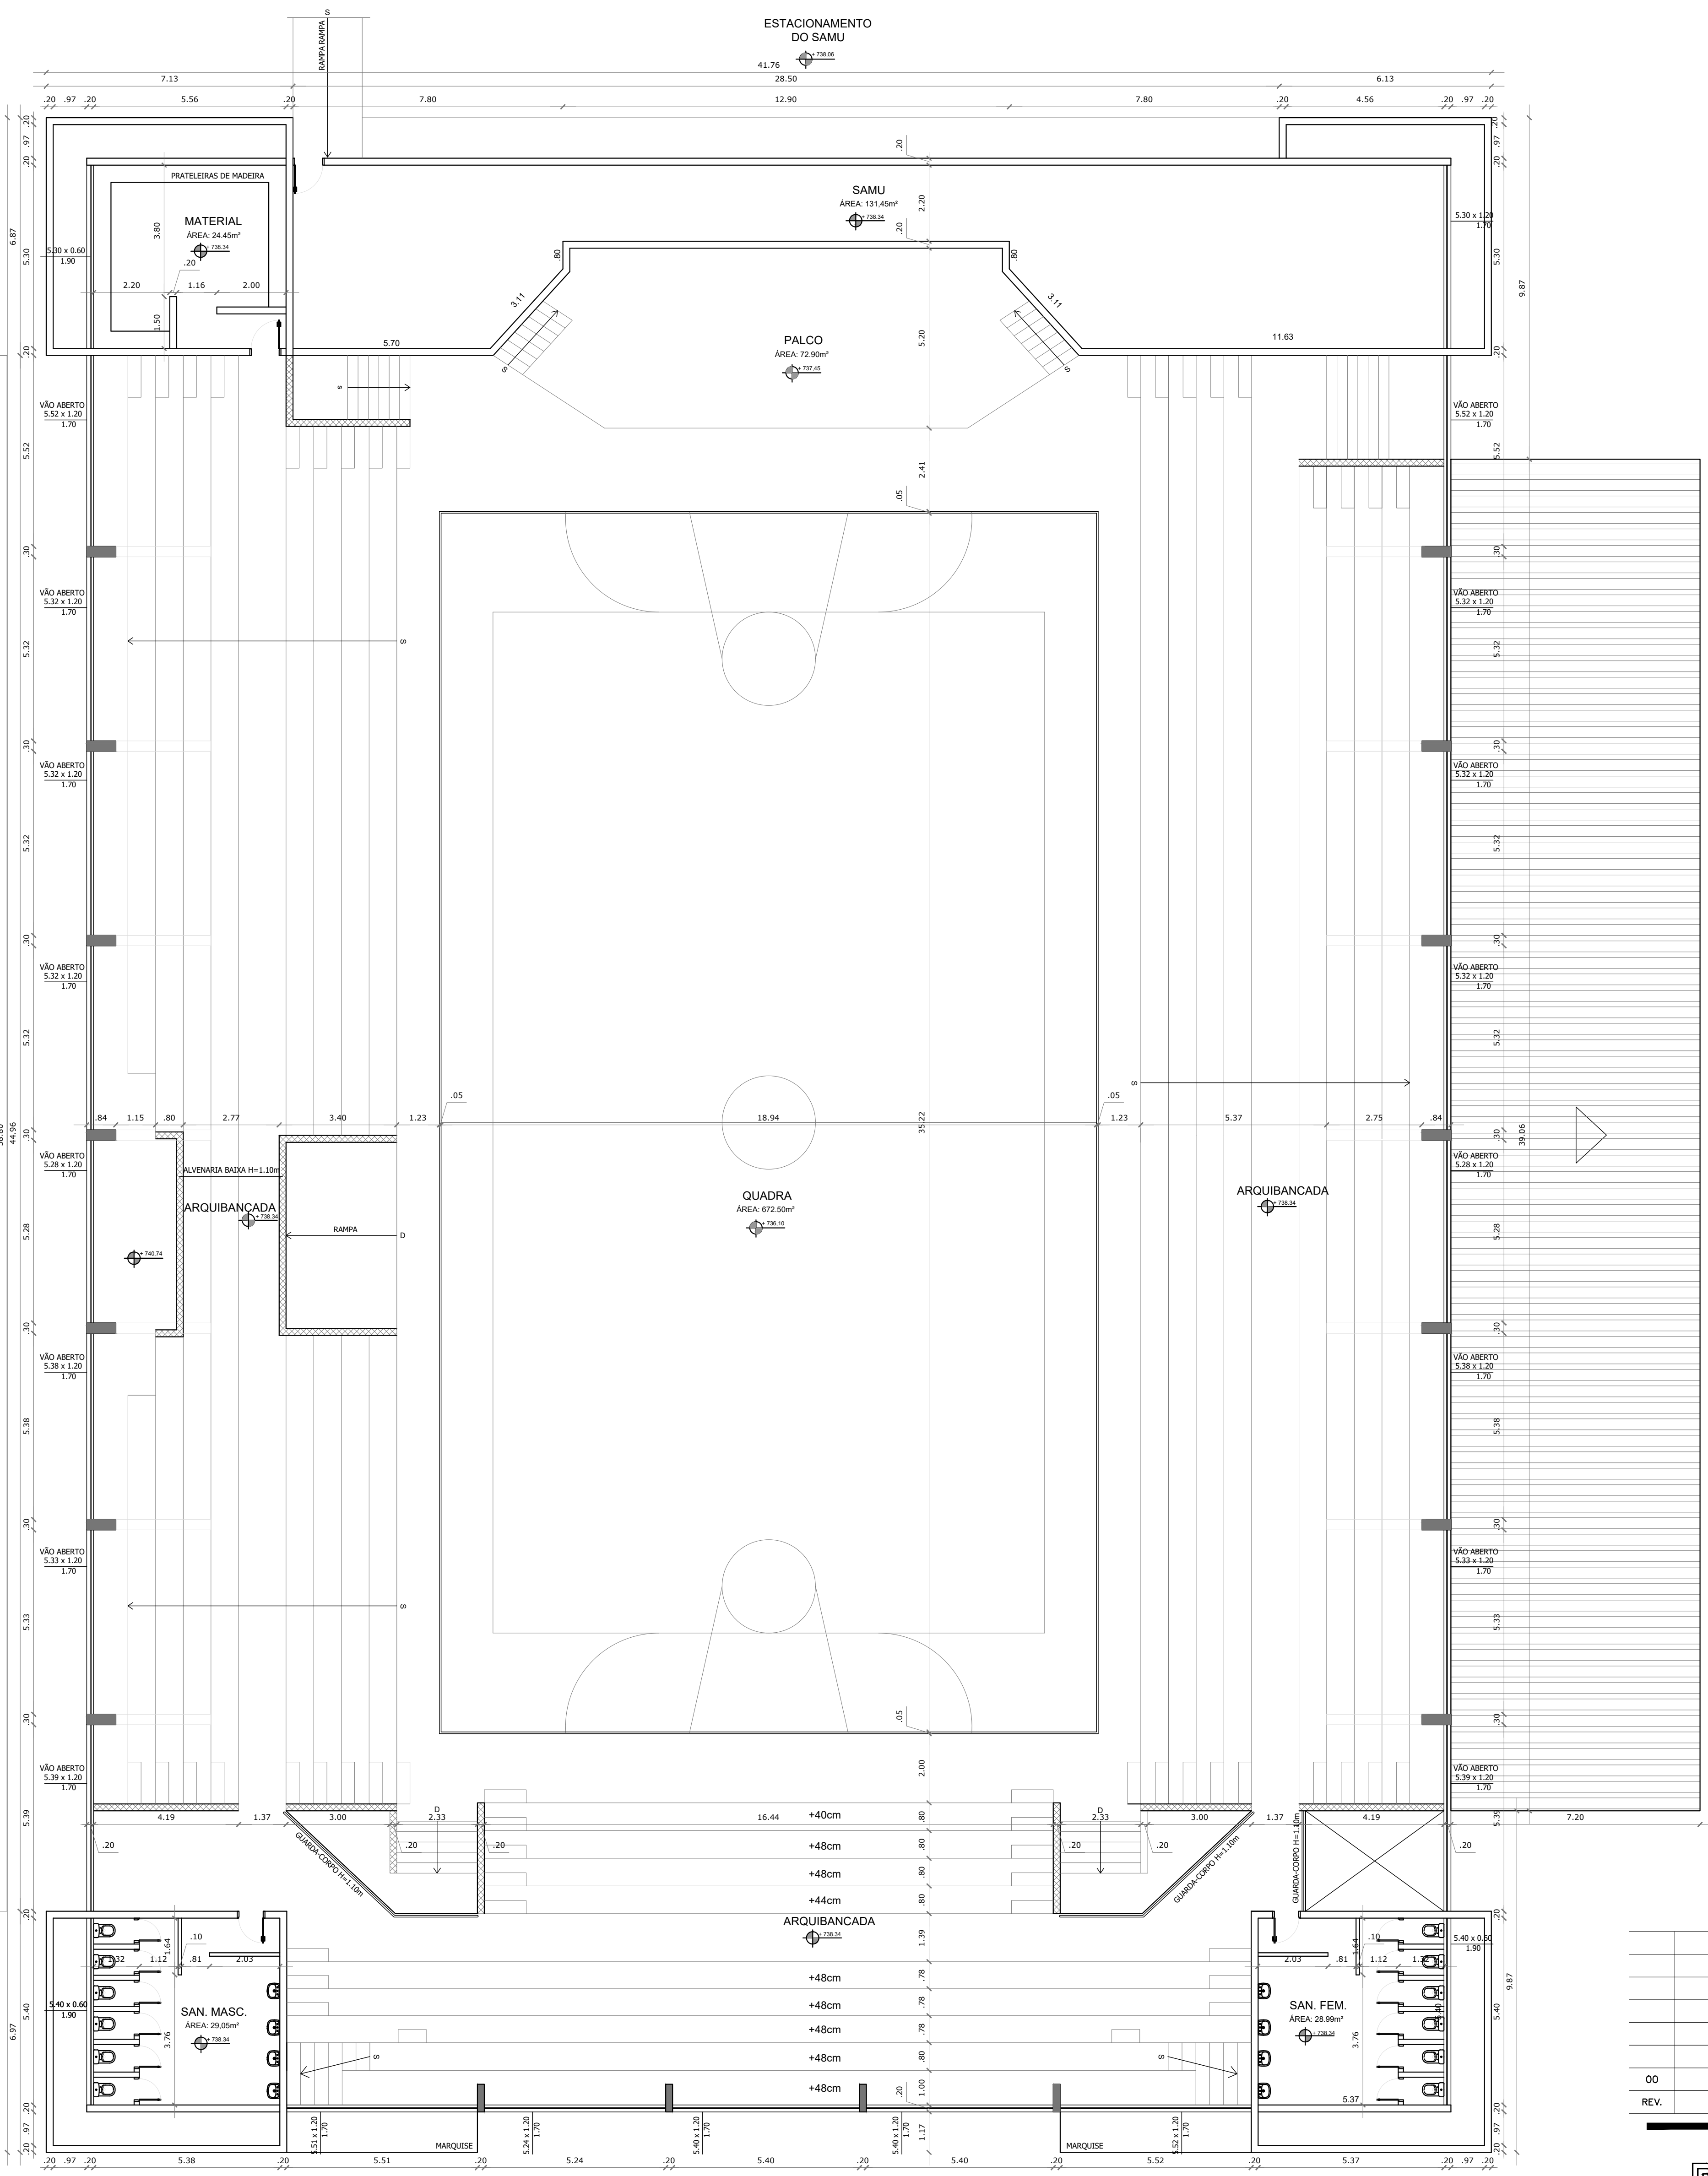

PLANTA PAVIMENTO SUPERIOR EXISTENTE
ESCALA 1:100

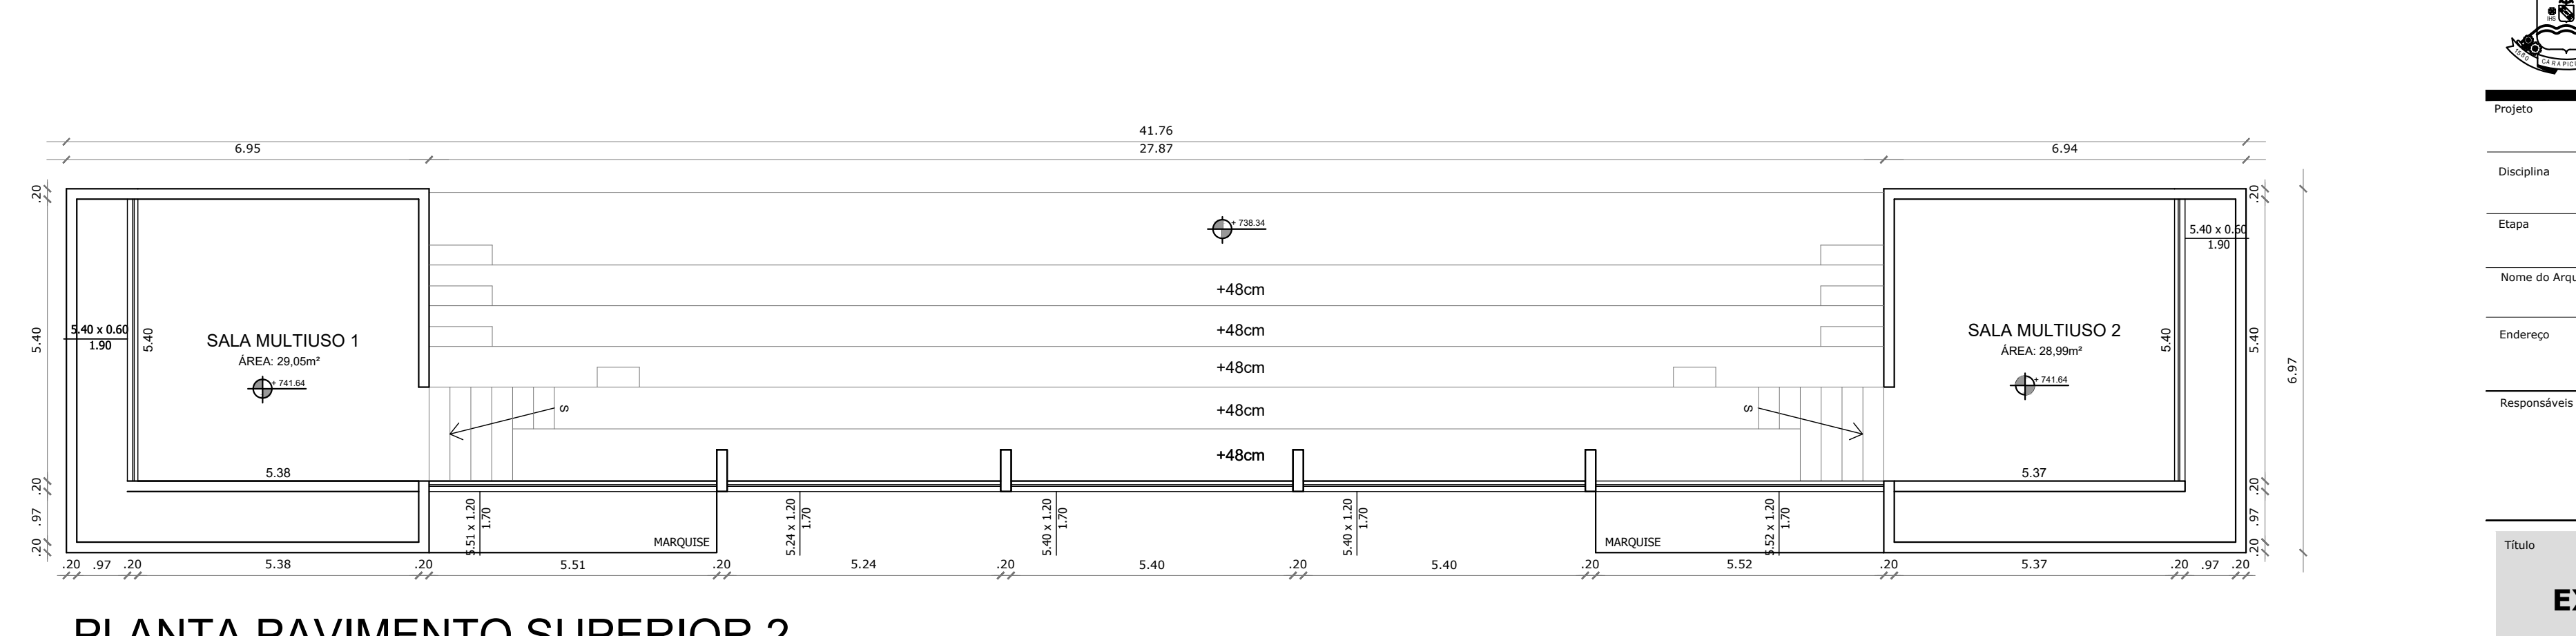

PLANTA PAVIMENTO SUPERIOR 2
ESCALA 1:100

LEGENDA

	ALVENARIA DE BLOCO DE CONCRETO EXISTENTE esp=0,20cm
	ALVENARIA DE BLOCO DE CONCRETO EXISTENTE H=1,10m
	RISO COM BRITA SOLTA
	GRAMA ESMERALDA

SITUAÇÃO AO LADO

	ÁREAS
	DO TERRENO 6.629,00m²
	DA CONSTRUÇÃO EXISTENTE 3.585,91m²
	DA CONSTRUÇÃO NOVA 1.412,30m²
	TOTAL CONSTRUÍDO 4.998,21m²

00	EMISSION INICIAL	DEZ/20	ITSJ	ALS	PMC
REV.	DESCRIÇÃO	DATA	EXEC.	VERF.	APPROV.

PROJETOS E ENGENHARIA LTDA.

Rua João Dória, 425 - 1º andar - Jd. Guaporé, São Paulo - SP
CNPJ: 06.888.888/0001-00 CREA: 068.072-24
Fone: 11 2943-3000 rge.engenharia@outlook.com.br

PREFEITURA MUNICIPAL DE CARAPICUÍBA
SECRETARIA DE DESENVOLVIMENTO URBANO

Projeto: GINÁSIO POLIESPORTIVO AYRTON SENNA

Disciplina: ARQUITETURA

Etapa: PROJETO BÁSICO

Nome do Arquivo: PB-DE-ASN-GIN-ARQ_R0-02-EXISTENTE

Endereço: AV. ANTÔNIO FAUSTINO DOS SANTOS, 88
CONJUNTO HABITACIONAL CASTELO BRANCO

Responsáveis Técnicos:

ENGº CIVIL KENYHT SIETTO
Responsável Técnico pelo Projeto Executivo
RGE PROJETOS E ENGENHARIA LTDA.
CREA SP: 0600-428.215

Título: EXISTENTE

Folha: 02 | 06

ART: 28027230211193596

Revisão: 00

Data: DEZ/20

Escala: INDICADA