


PRODUCED BY AN AUTODESK STUDENT VERSION

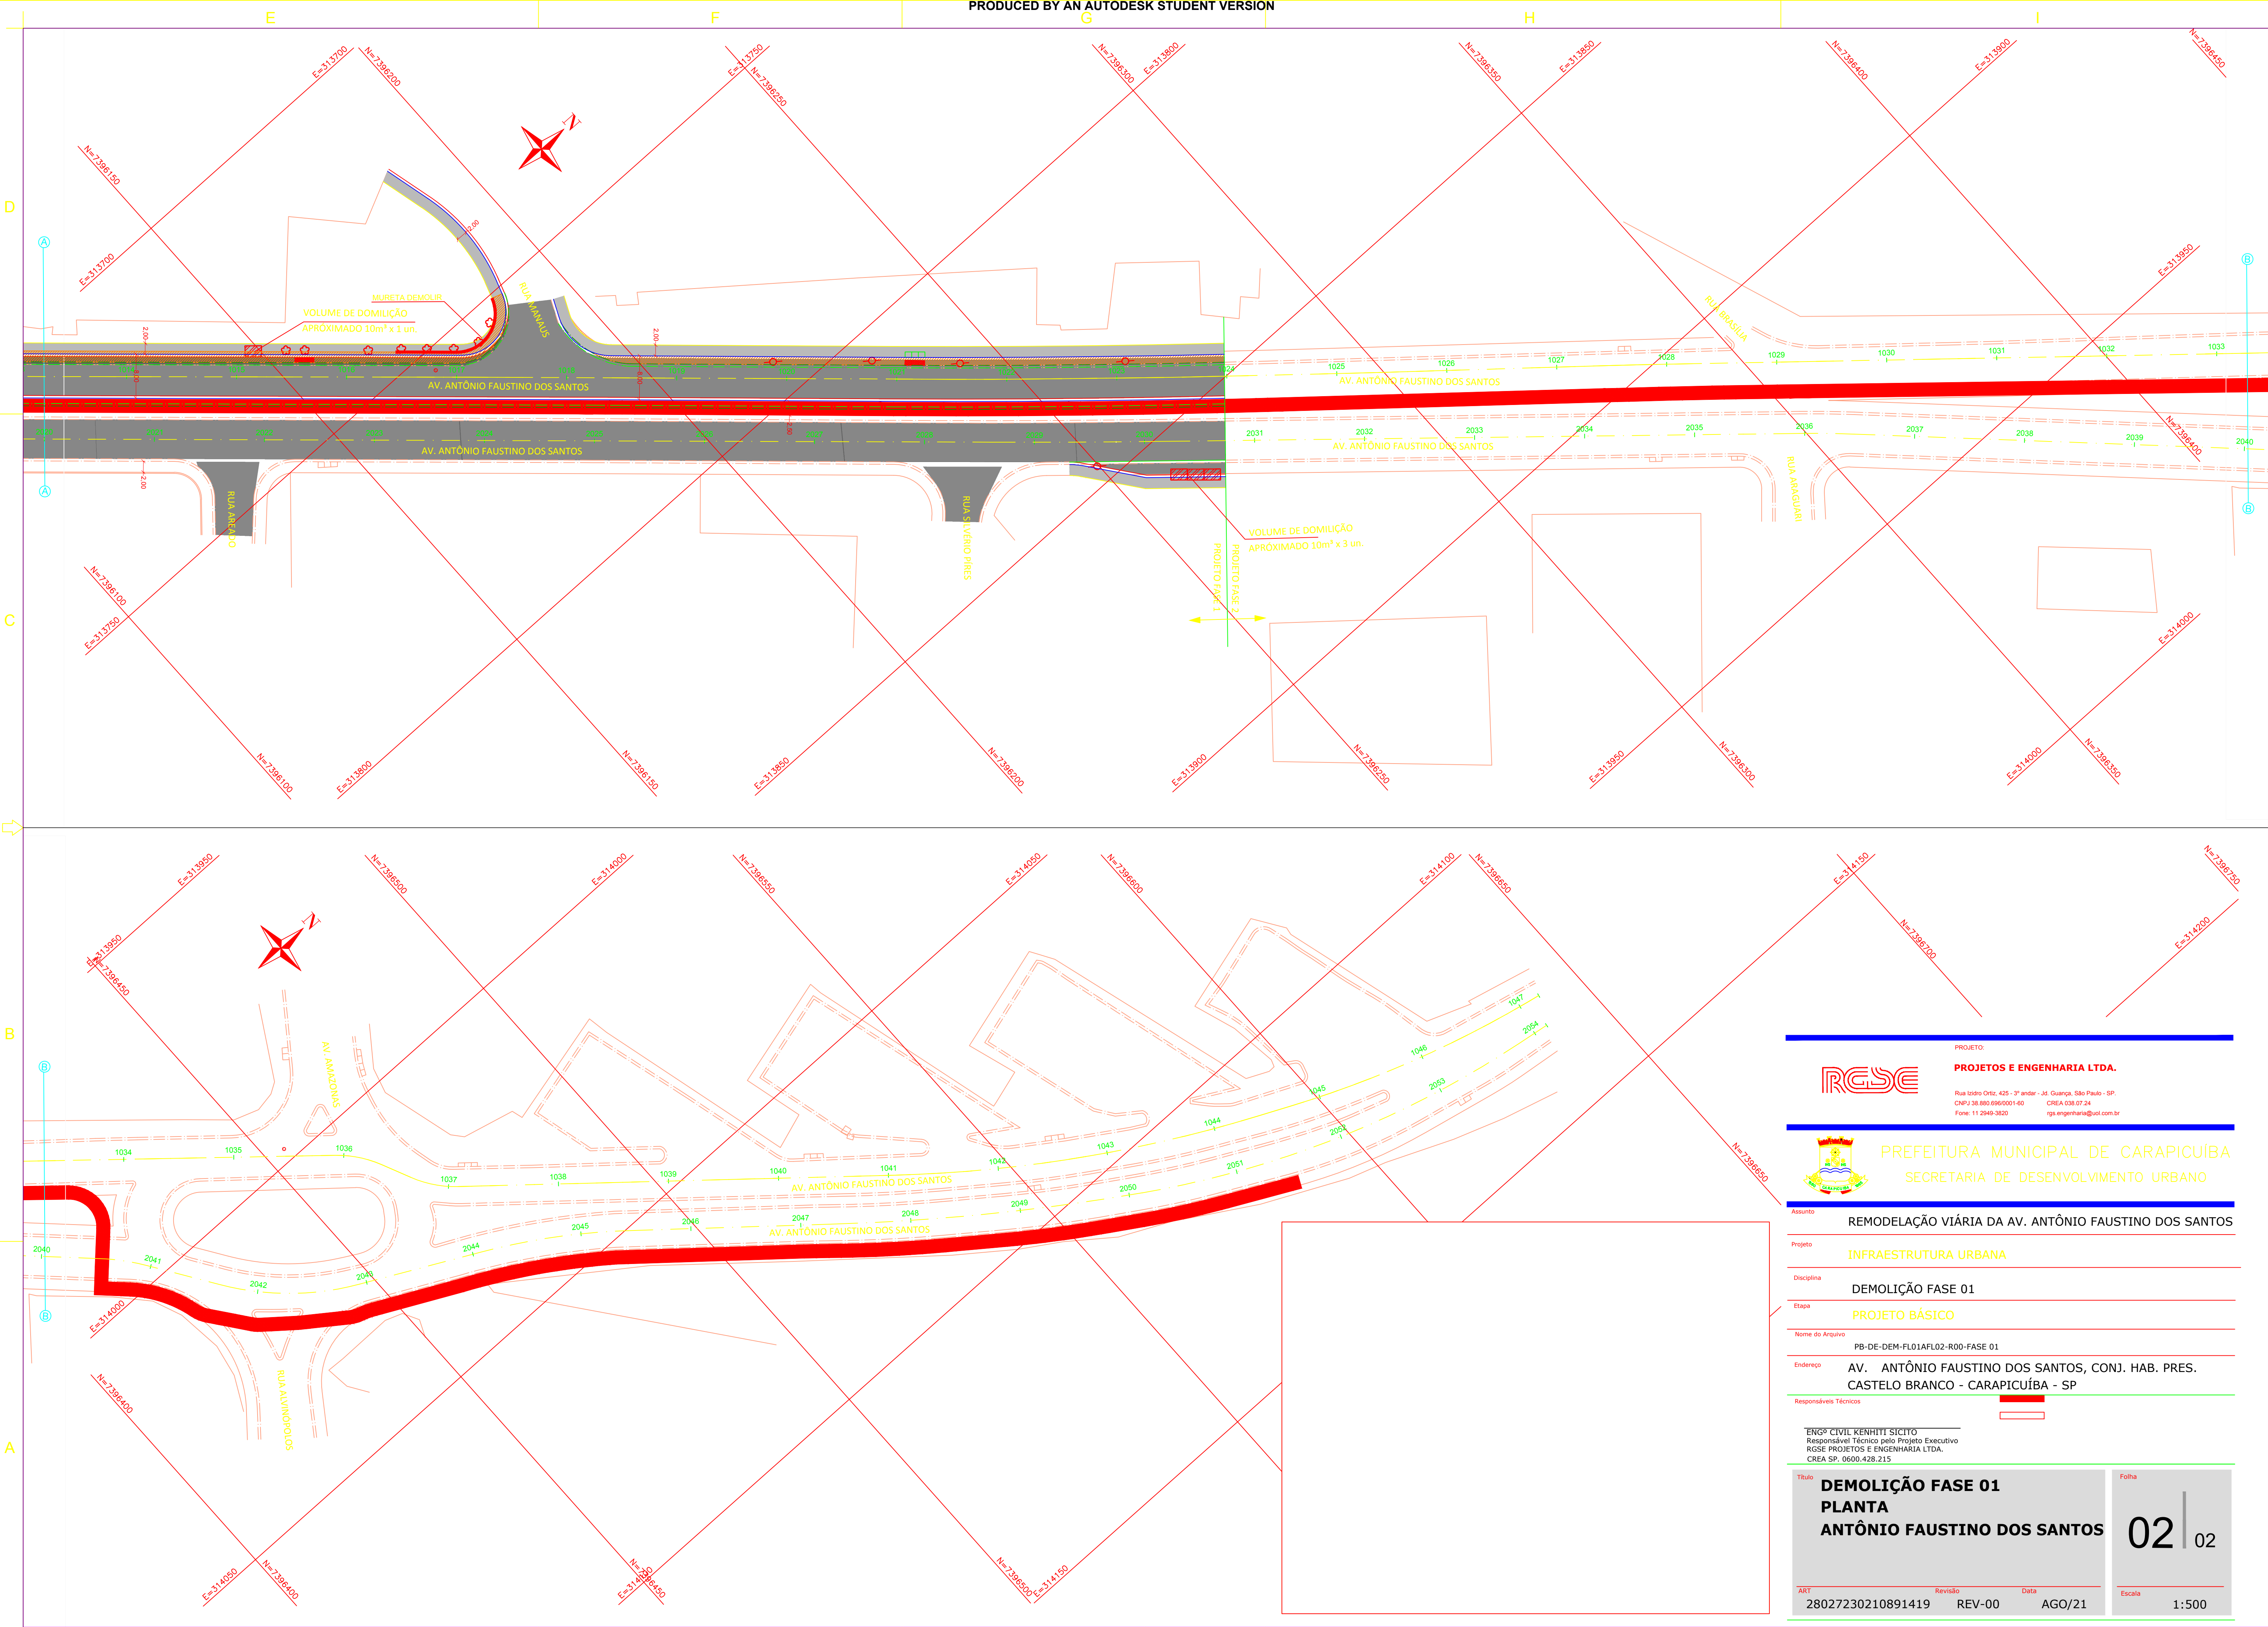

PRODUCED BY AN AUTODESK STUDENT VERSION



PROJETO:

**PROJETOS E ENGENHARIA LTDA.**

Rua João Ortiz, 425 - 2º andar - Jd. Guapira, São Paulo - SP.

CNPJ: 38.860.896/0001-460

CREA: 108.07/24

Fone: 11 2949-3820

rgs.engenharia@uol.com.br



PREFEITURA MUNICIPAL DE CARAPICUÍBA

SECRETARIA DE DESENVOLVIMENTO URBANO

Assunto:

REMODELAÇÃO VIÁRIA DA AV. ANTÔNIO FAUSTINO DOS SANTOS

Projeto:

INFRAESTRUTURA URBANA

Disciplina:

DEMOLIÇÃO FASE 01

Etapa:

PROJETO BÁSICO

Nome do Arquivo:

PB-DE-DEM-FL01AFL02-R00-FASE 01

Endereço:

AV. ANTÔNIO FAUSTINO DOS SANTOS, CONJ. HAB. PRES. CASTELO BRANCO - CARAPICUÍBA - SP

Responsáveis Técnicos:

ENGº CIVIL KENHITT SÍCITO

Responsável Técnico pelo Projeto Executivo

RGSE PROJETOS E ENGENHARIA LTDA.

CREA SP. 0600.428.215

Título

**DEMOLIÇÃO FASE 01**

**PLANTA**

**ANTÔNIO FAUSTINO DOS SANTOS**

Folha

**02**

02

ART

28027230210891419

Revisão

REV-00

Data

AGO/21

Escala

1:500