

Legenda

Árvores existentes

Árvores realocadas

Demolição de Passeio em concreto

Demolição de alvenaria

Remoção de poste


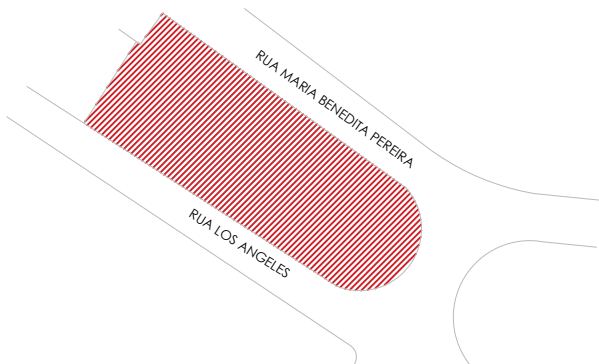
Boca de Lobo Dupla existente

Legenda

Corte de terra



Aterro de terra

Manter nível atual

PROJETO COMPLETO		01/06					
<div><div>MUNICÍPIO DE CARAPICUÍBA</div><div>SECRETARIA DE DESENVOLVIMENTO URBANO</div><div>SETOR DE PROJETOS</div></div>							
OBRA: <div>Revitalização Praça Maria Beatriz - Demolição</div>							
LOCAL: <div>Rua Los Angeles e Rua Maria Benedita Pereira, Jd. Maria Beatriz, Carapicuíba</div>							
RECURSO/CONVÊNIO: <div>ESTADUAL (DEMANDA 3859)</div>		ART/RRT: <div>XXXXXXXXX</div>					
<div>SITUAÇÃO ENTORNO</div> <div></div>		<div><div>RESPONSÁVEL TÉCNICO</div><div>FELIPE DE SOUSA PINHEIRO</div><div>ENGENHEIRO CIVIL</div><div>CREA-SP nº 5070185958</div><div>INSCRIÇÃO PREFEITURA: 51.446</div></div>					
<div>TABELA DE ÁREAS</div> <table><tr><td colspan="2">Total de áreas</td></tr><tr><td>Área total</td><td>739,35m²</td></tr></table>				Total de áreas		Área total	739,35m²
Total de áreas							
Área total	739,35m²						
DATA: <div>30/05/2022</div>		ESCALA: <div>1:100</div>					
DESENHO ELABORADO POR GABRIEL MELO DA SILVA MATRÍCULA: 52386							
REVISÃO NÚMERO: <div>01</div>		MÊS: <div>MAIO</div>					

Revisão: 01 - 30/05/2022

Revitalização Praça Maria Beatriz.dwg

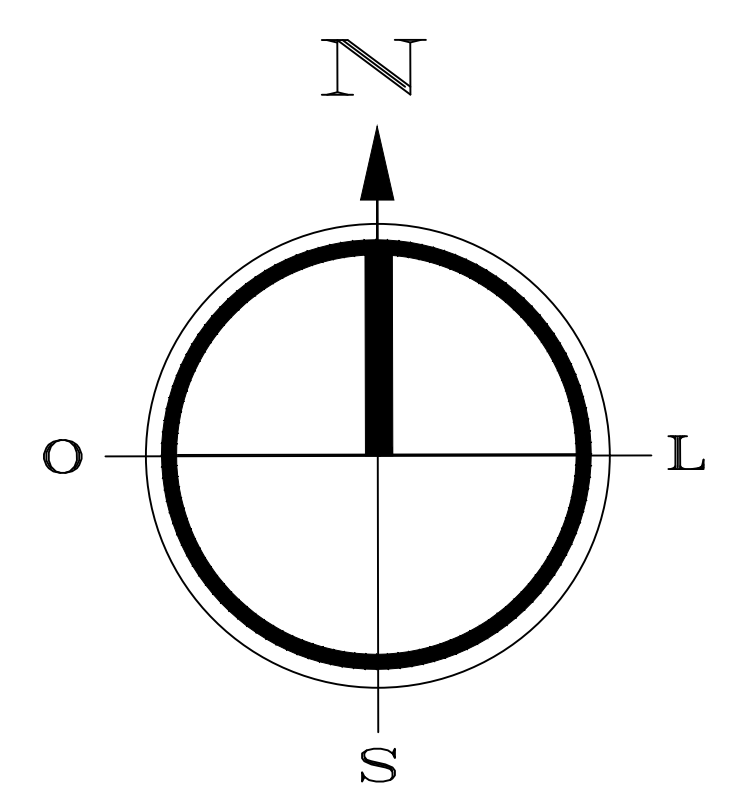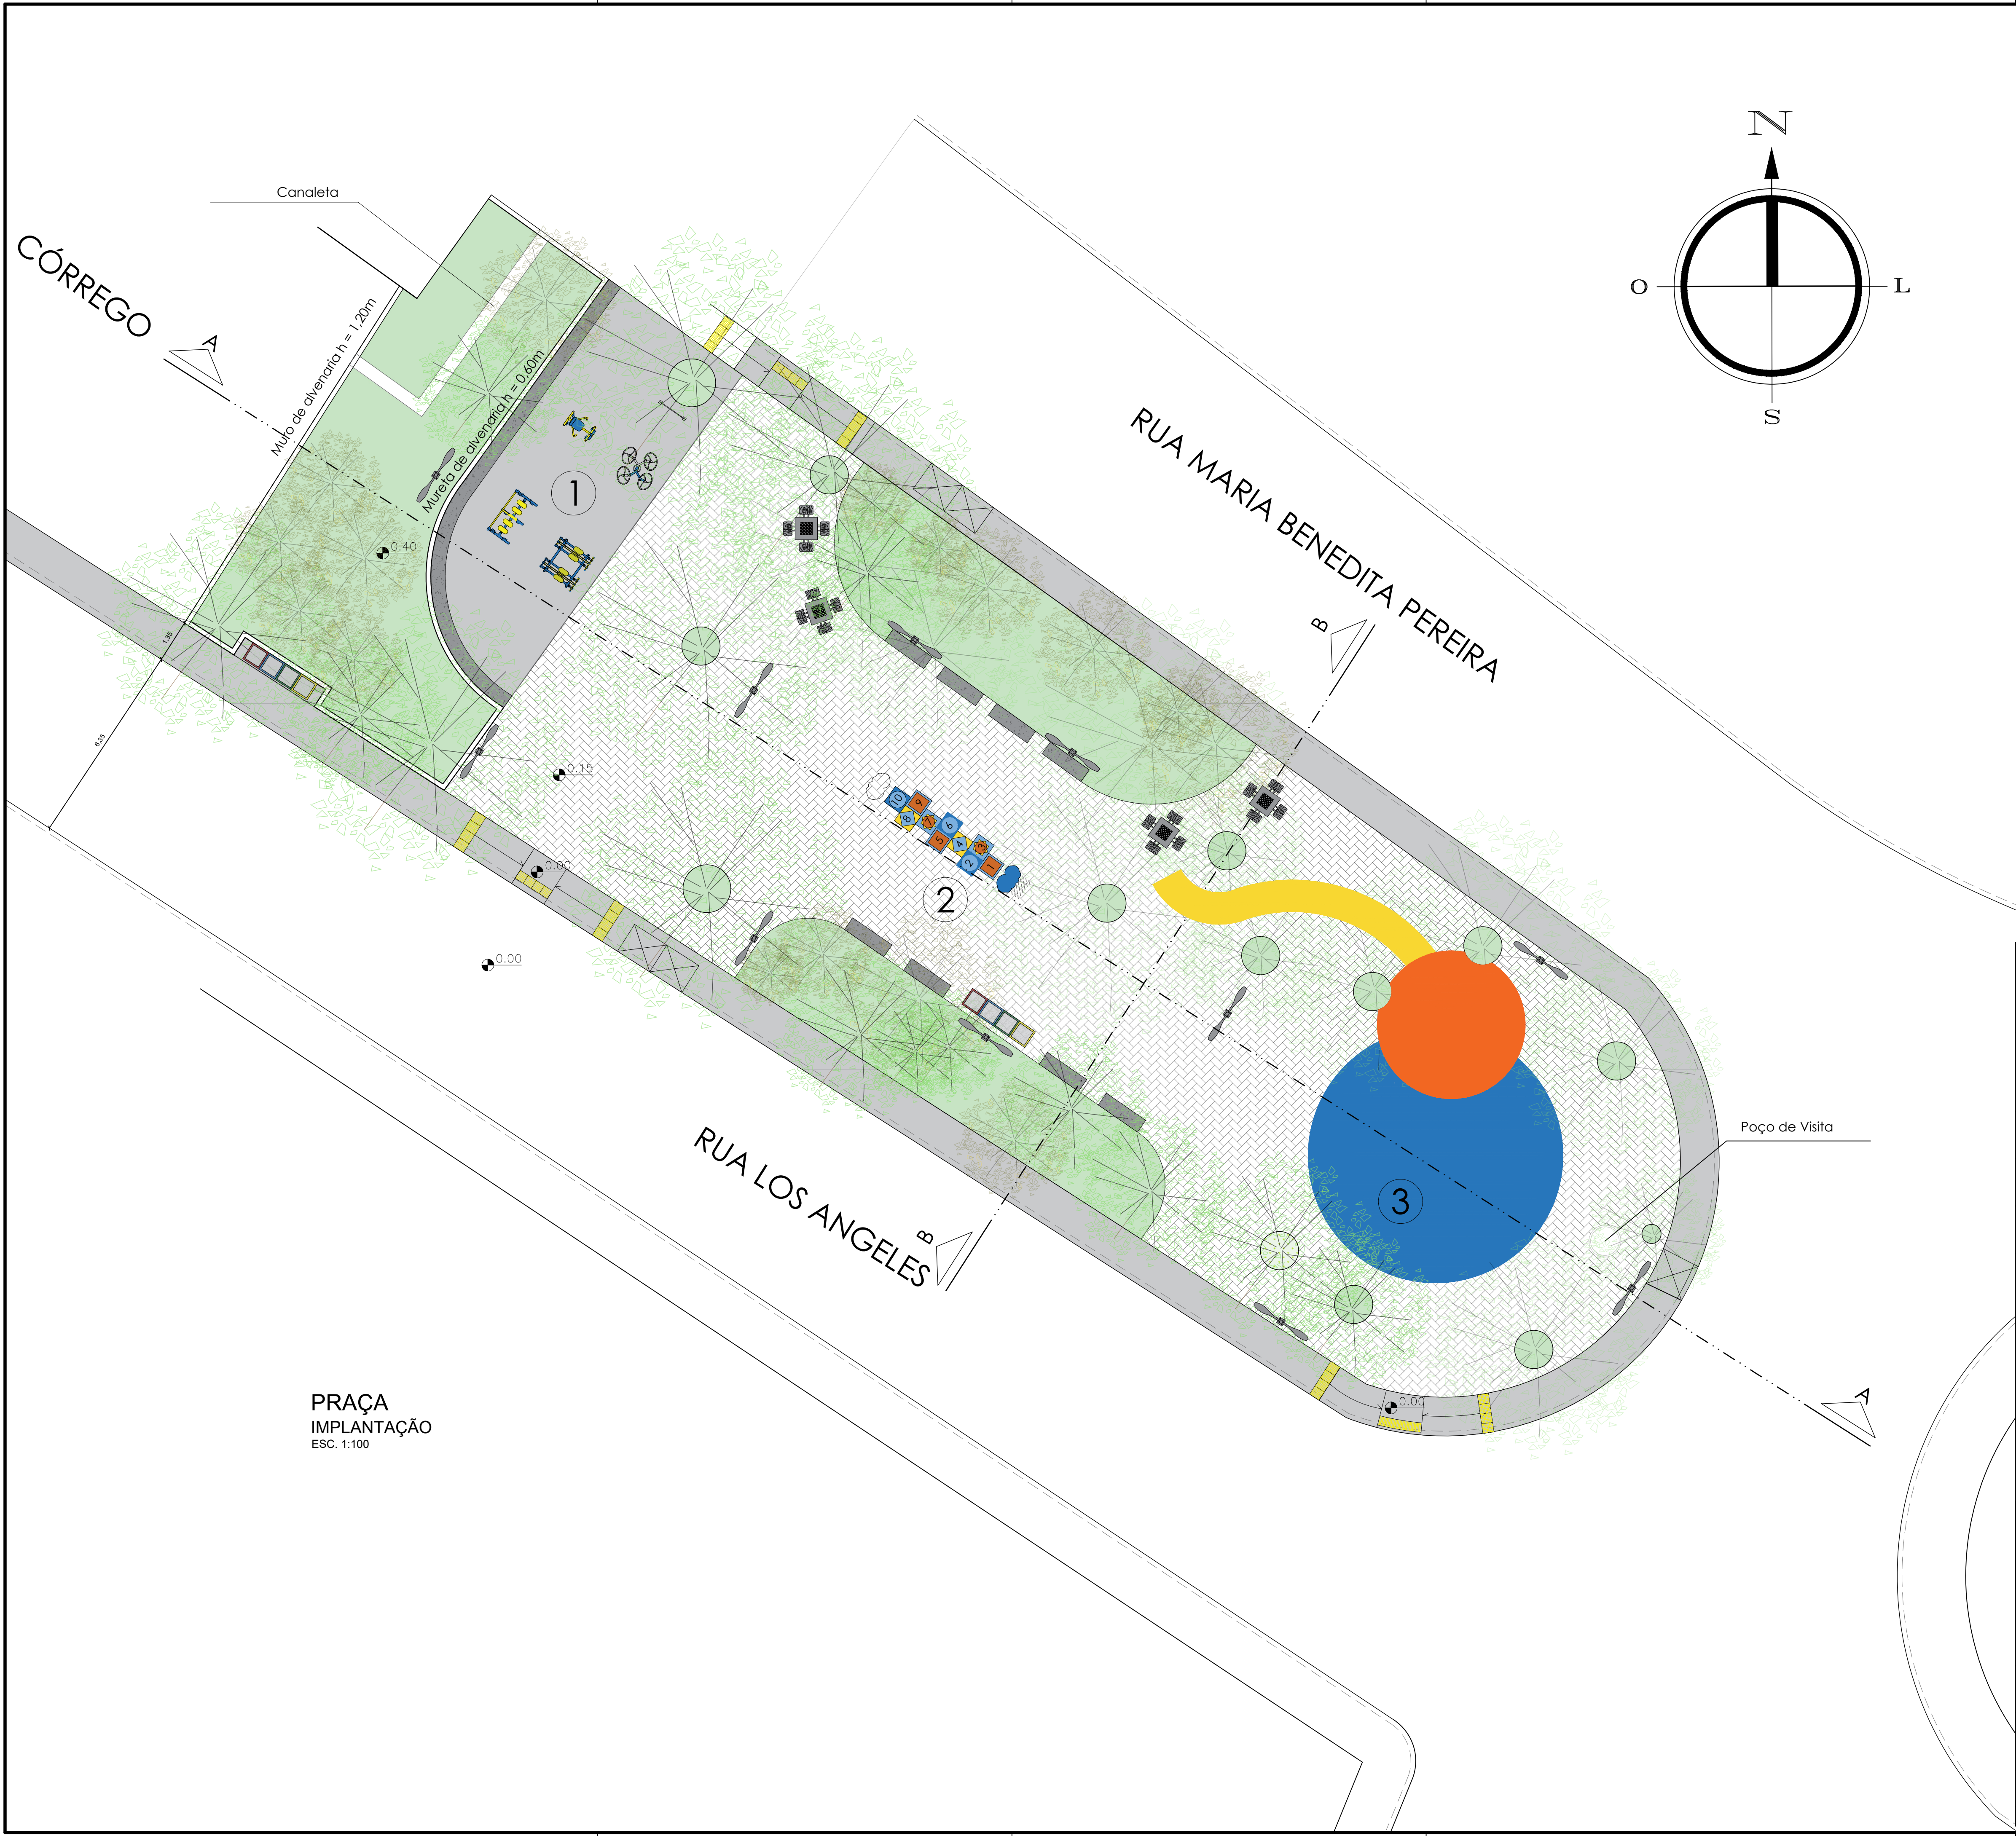

Legenda

Árvores existentes

Árvores realocadas

Forração com grama esmeralda

Construção de banco em concreto

Piso drenante intertravado

Piso de concreto

Piso de Borracha Laranja

Piso de Borracha Azul

Piso de Borracha Amarelo

Luminária com duas pétalas

Boca de Lobo

① Academia ao Ar Livre

② Espaço de Convivência

③ Playground

PROJETO COMPLETO

02/06

MUNICÍPIO DE CARAPICUÍBA
SECRETARIA DE DESENVOLVIMENTO URBANO
SETOR DE PROJETOS

OBRA:

Revitalização Praça Maria Beatriz - Implantação

LOCAL:

Rua Los Angeles e Rua Maria Benedita Pereira, Jd. Maria Beatriz, Carapicuíba

RECURSO/CONVÊNIO:

ESTADUAL (DEMANDA 3859)

ART/RRT:

XXXXXXXX

SITUAÇÃO ENTORNO

TABELA DE ÁREAS

Total de áreas	
Área total	739,35m²

RESPONSÁVEL TÉCNICO
FELIPE DE SOUSA PINHEIRO
ENGENHEIRO CIVIL
CREA-SP nº 5070185958
INSCRIÇÃO PREFEITURA: 51.446

DATA:

30/05/2022

ESCALA:

1:100

DESENHO ELABORADO POR GABRIEL MELO DA SILVA | MATRÍCULA: 52386

REVISÃO NÚMERO:

01

MÊS:

MAIO


PRAÇA
IMPLANTAÇÃO
ESC. 1:100

CÓRREGO

RUA MARIA BENEDITA PEREIRA

RUA LOS ANGELES

PRAÇA
PLANTA DE CONSTRUÇÃO
ESC. 1:100

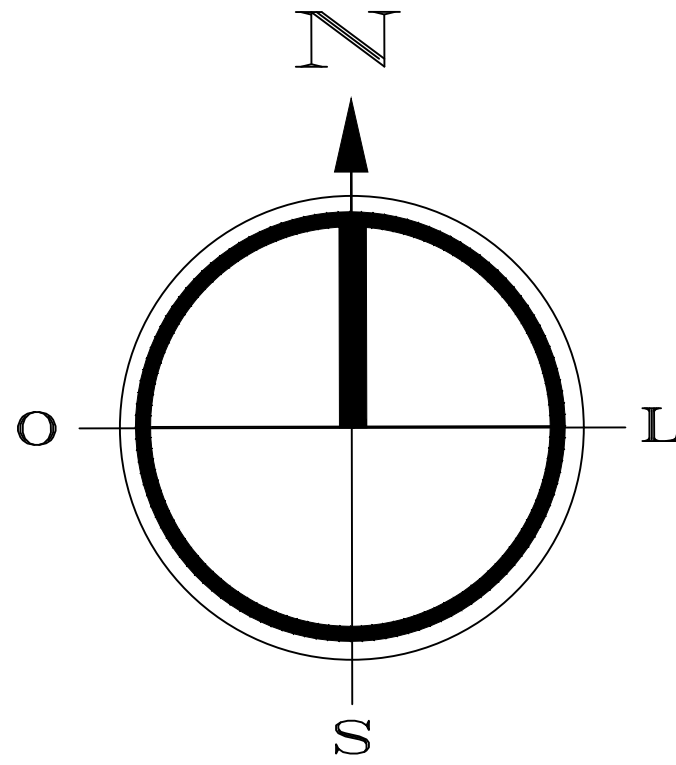

- Luminária com duas pétalas
- ☒ Boca de Lobo
- ① Academia ao Ar Livre
- ② Espaço de Convivência
- ③ Playground

PROJETO COMPLETO

03/06



MUNICÍPIO DE CARAPICUÍBA
SECRETARIA DE DESENVOLVIMENTO URBANO
SETOR DE PROJETOS

OBRA: Revitalização Praça Maria Beatriz - Planta com Cotas

LOCAL: Rua Los Angeles e Rua Maria Benedita Pereira, Jd. Maria Beatriz, Carapicuíba

RECURSO/CONVÊNIO: ESTADUAL (DEMANDA 3859)

ART/RRT:

SITUAÇÃO ENTORNO

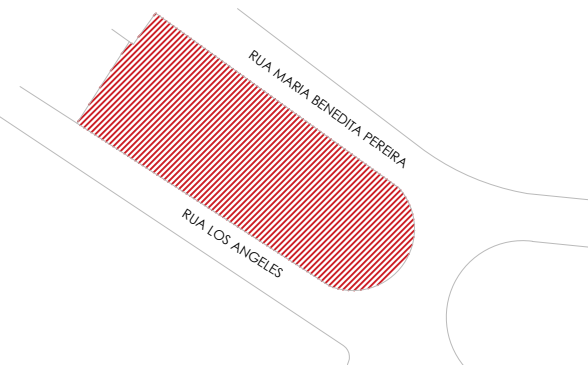


TABELA DE ÁREAS

Total de áreas

Área total 739,35m²

RESPONSÁVEL TÉCNICO
FELIPE DE SOUSA PINHEIRO
ENGENHEIRO CIVIL
CREA-SP nº 5070185958
INSCRIÇÃO PREFEITURA: 51.446

DATA: 30/05/2022

ESCALA: 1:100


DESENHO ELABORADO POR GABRIEL MELO DA SILVA | MATRÍCULA: 52386

REVISÃO NÚMERO: 01

MÊS: MAIO

Revitalização Da Maria Beatriz.dwg


CÓRREGO

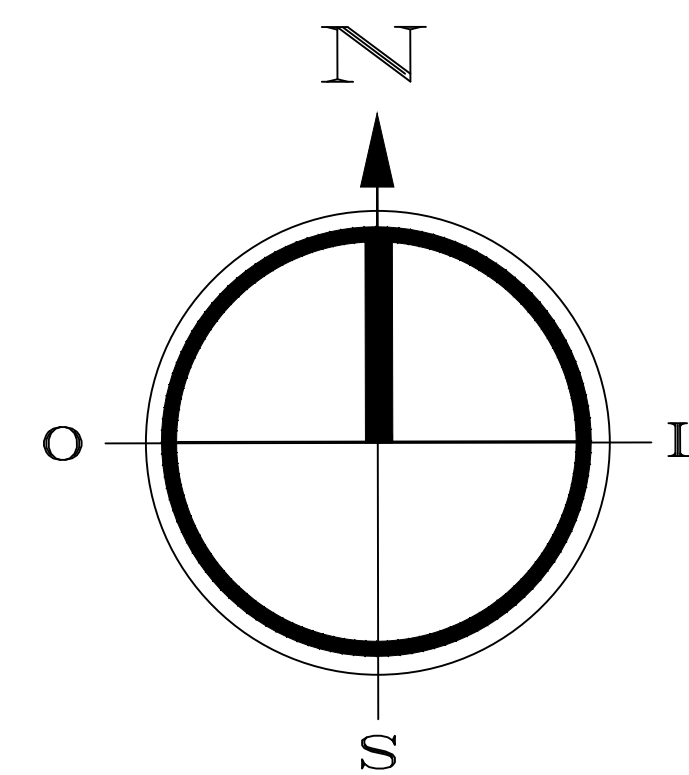


RUA MARIA BENEDITA PEREIRA

RUA LOS ANGELES


PRAÇA
PLANTA DE CONSTRUÇÃO
ESC. 1:100

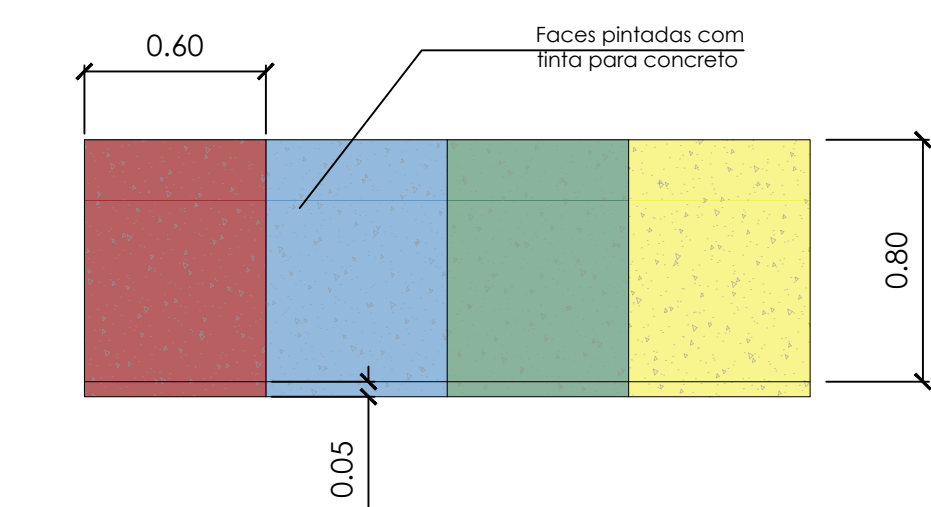

VISTA FRONTAL
ESC. 1:25

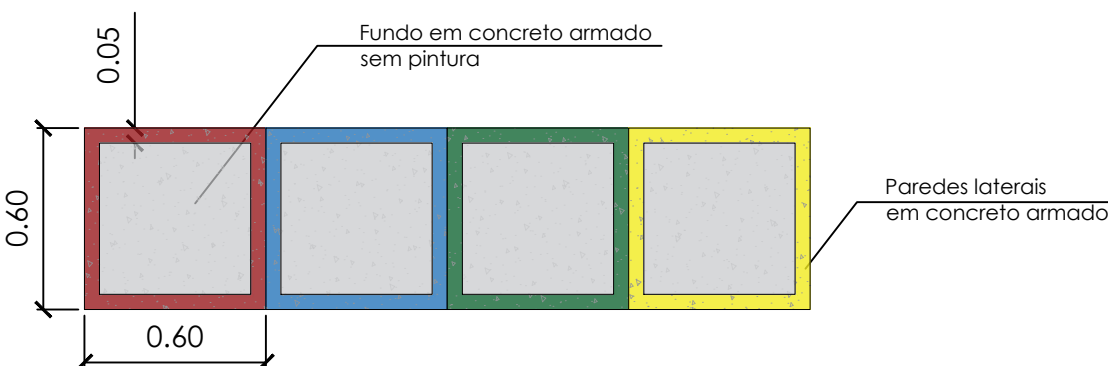

PLANTA DA LIXEIRA DE CONCRETO
ESC. 1:25

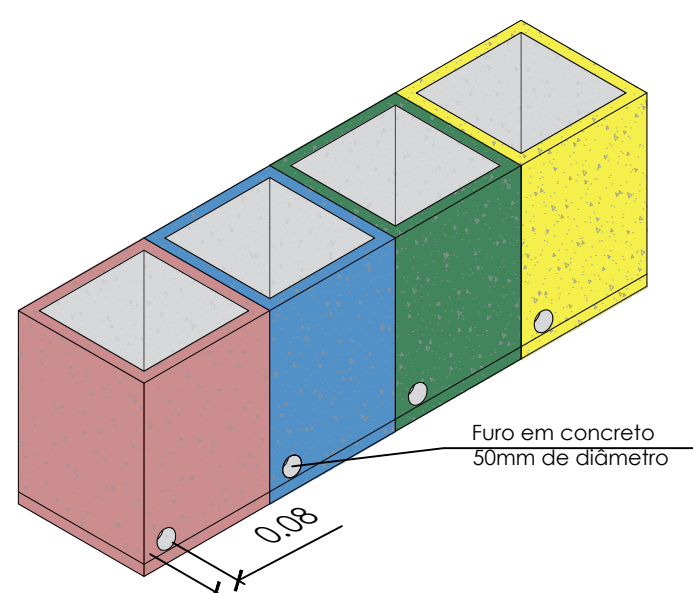

PERSPECTIVA DE FUNDO
ESC. sem escala

Legenda

- Forração com grama esmeralda
- Construção de banco em concreto
- Piso drenante intertravado
- Piso de concreto
- Luminária com duas pétalas
- Boca de Lobo
- Construção
- Construção de Calçada

PROJETO COMPLETO

04/06



MUNICÍPIO DE CARAPICUÍBA
SECRETARIA DE DESENVOLVIMENTO URBANO
SETOR DE PROJETOS

OBRA: Revitalização Praça Maria Beatriz - Planta de Construção

LOCAL: Rua Los Angeles e Rua Maria Benedita Pereira, Jd. Maria Beatriz, Carapicuíba

RECURSO/CONVÊNIO: ESTADUAL (DEMANDA 3859)

ART/RRT:

SITUAÇÃO ENTORNO

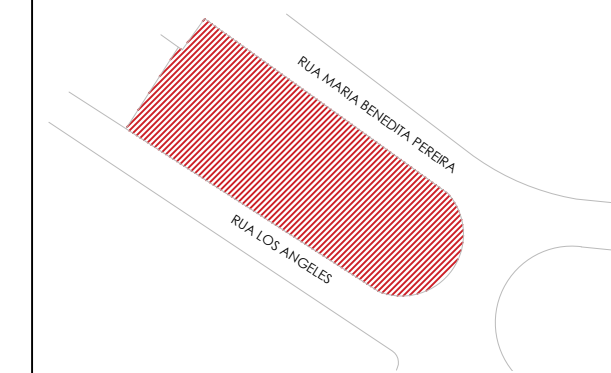


TABELA DE ÁREAS

Total de áreas

Área total

739,35m²

RESPONSÁVEL TÉCNICO
FELIPE DE SOUSA PINHEIRO
ENGENHEIRO CIVIL
CREA-SP nº 5070185958
INSCRIÇÃO PREFEITURA: 51.446


DATA: 30/05/2022

ESCALA: indicada


DESENHO ELABORADO POR GABRIEL MELO DA SILVA | MATRÍCULA: 52386

REVISÃO NÚMERO: 01


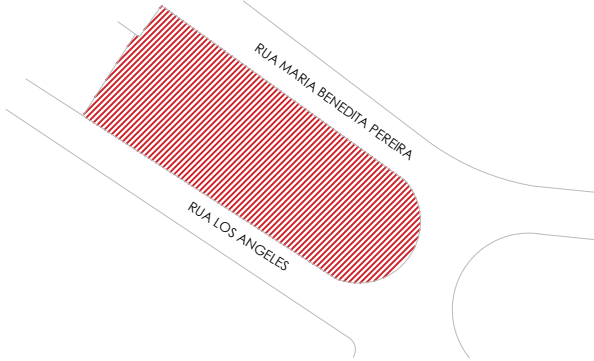
MÊS: MAIO

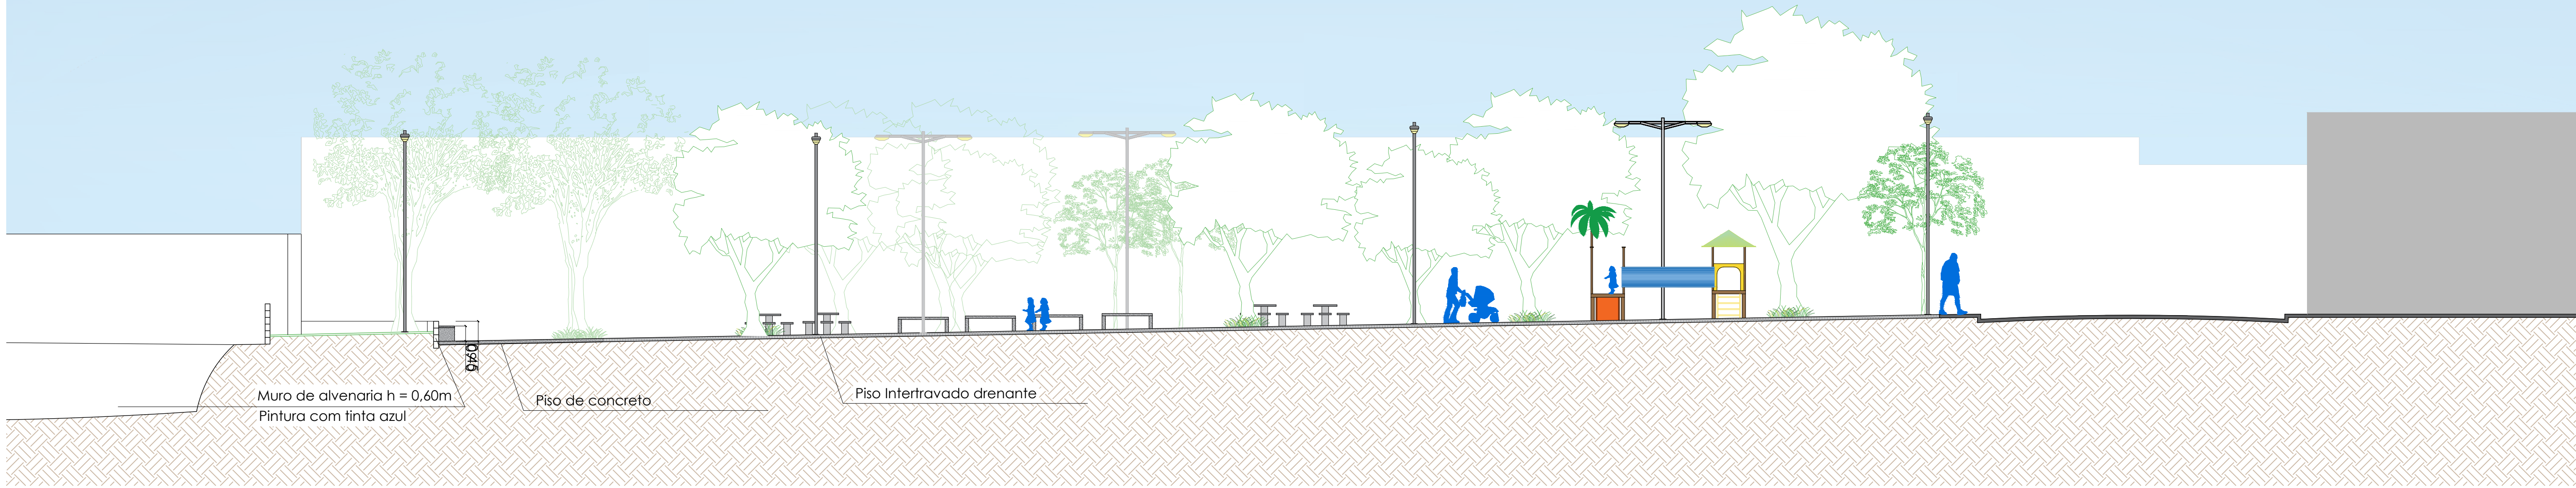


PRAÇA
CORTE AA
ESC. 1:100

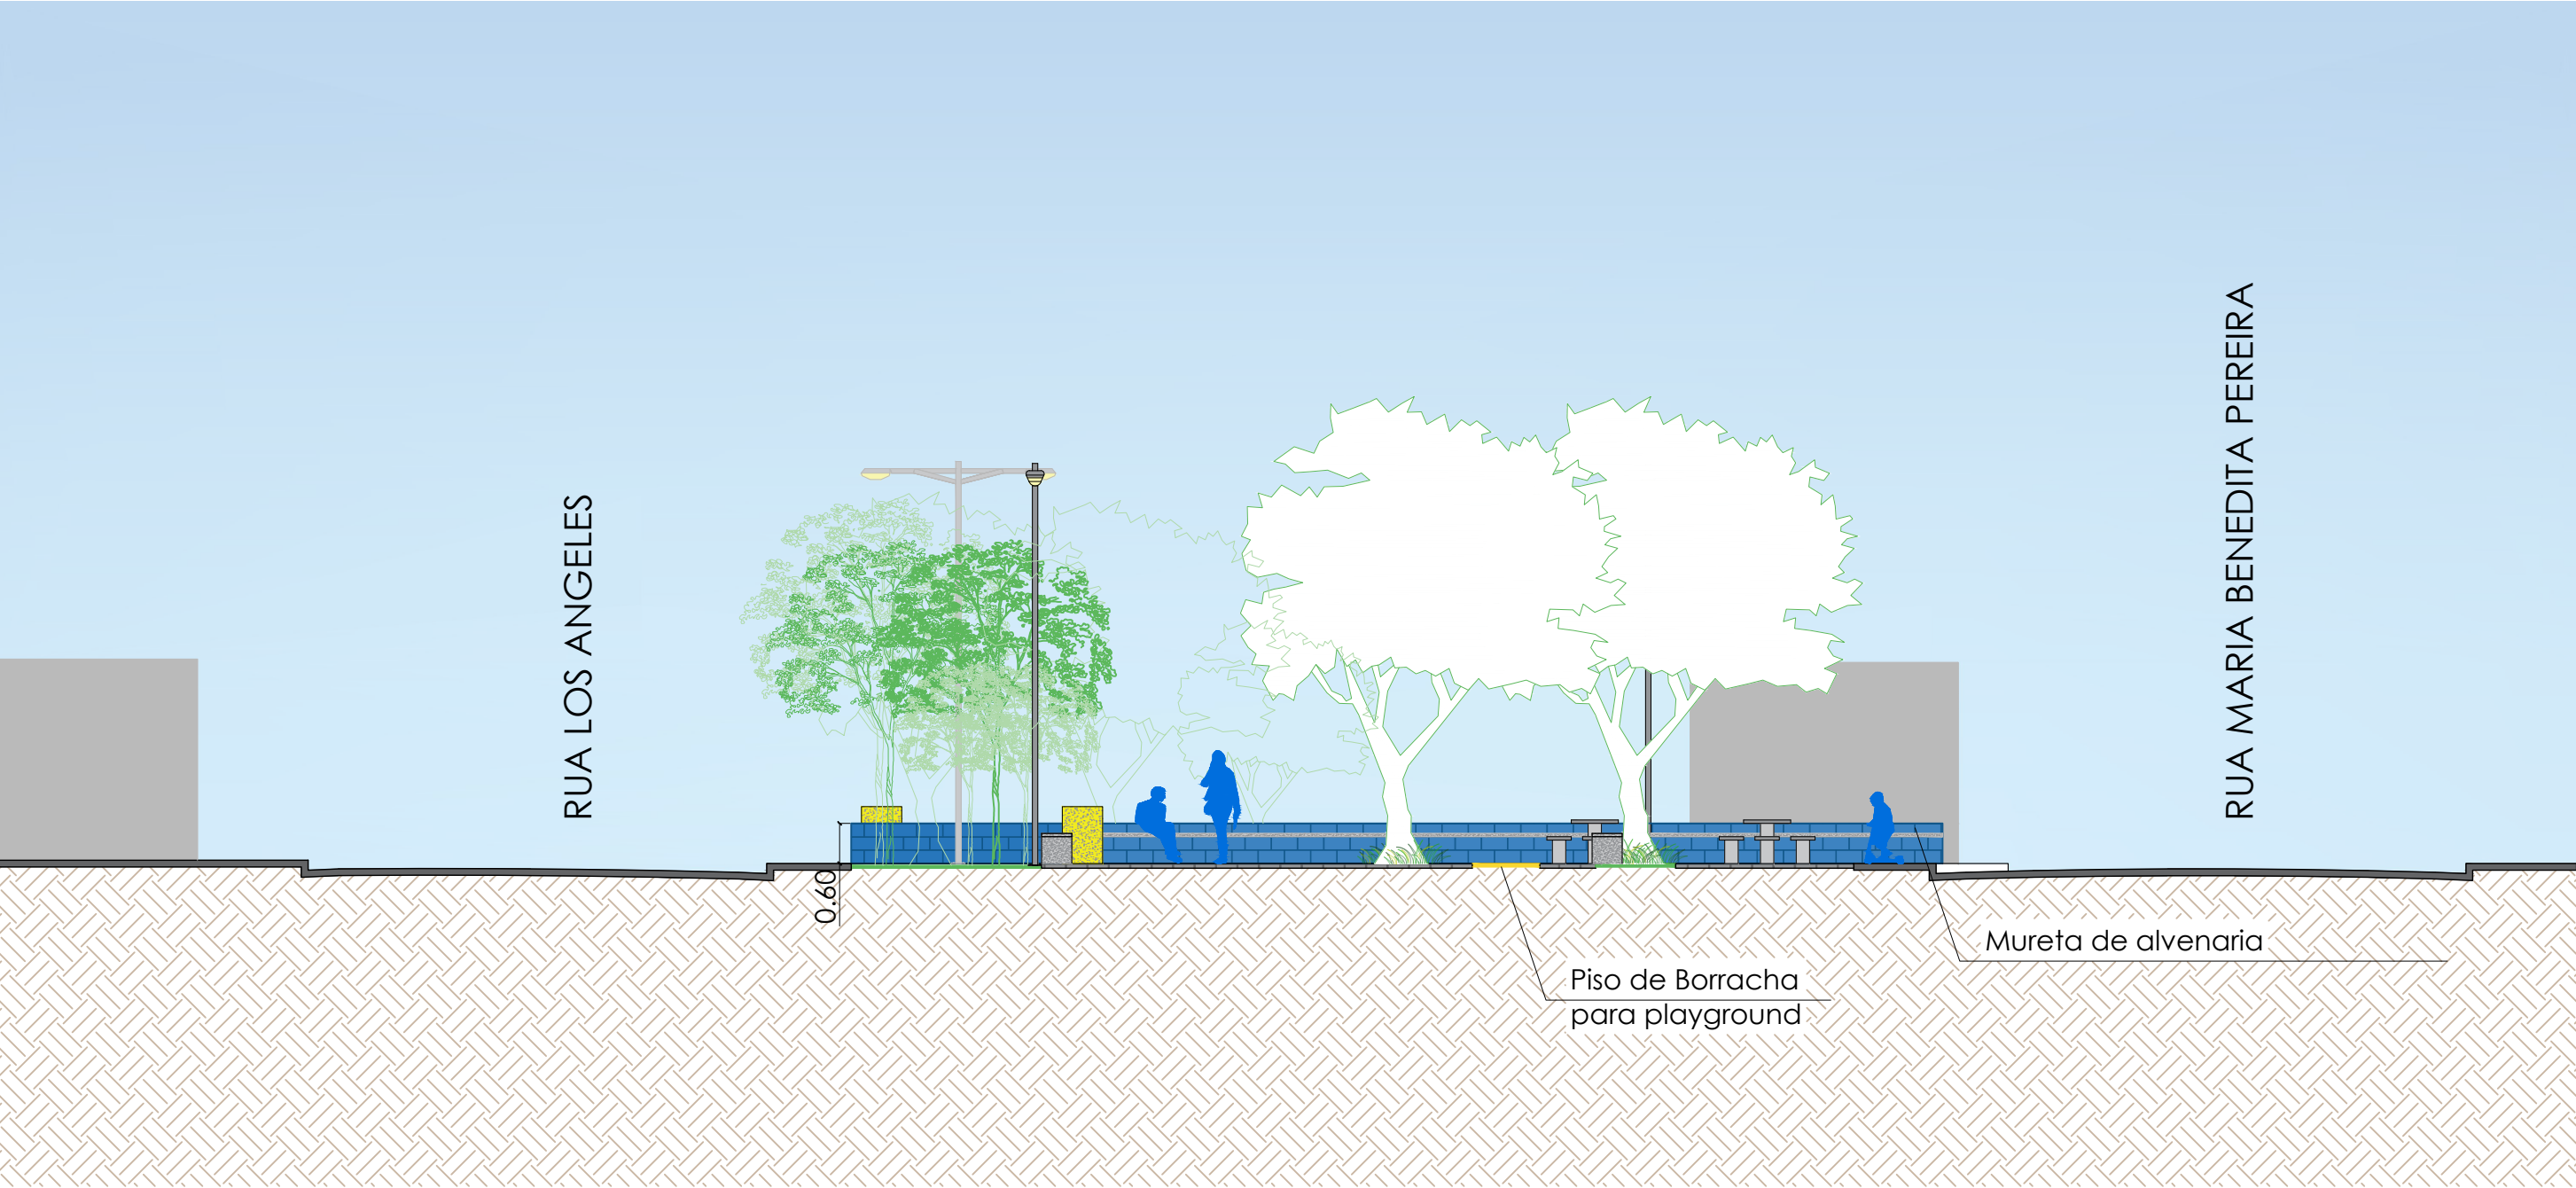


PRAÇA
CORTE BB
ESC. 1:100

PROJETO COMPLETO		FOLHA: 05/06					
<div><div>MUNICÍPIO DE CARAPICUÍBA SECRETARIA DE DESENVOLVIMENTO URBANO SETOR DE PROJETOS</div></div>							
OBRA:		Revitalização Praça Maria Beatriz - Cortes					
LOCAL:		Rua Los Angeles e Rua Maria Benedita Pereira, Jd. Maria Beatriz, Carapicuíba					
RECURSO/CONVÊNIO:		ART/RRT:					
ESTADUAL (DEMANDA 3859)							
SITUAÇÃO ENTORNO		<div></div> <div>TABELA DE ÁREAS</div> <table><tr><td colspan="2">Total de áreas</td></tr><tr><td>Área total</td><td>739,35m²</td></tr></table> <div>RESPONSÁVEL TÉCNICO FELIPE DE SOUSA PINHEIRO ENGENHEIRO CIVIL CREA-SP nº 5070185958 INSCRIÇÃO PREFEITURA: 51.446</div>		Total de áreas		Área total	739,35m²
Total de áreas							
Área total	739,35m²						
DATA:		ESCALA:					
30/05/2022		1:100					
DESENHO ELABORADO POR GABRIEL MELO DA SILVA MATRÍCULA: 52386							
REVISÃO NÚMERO:		MÊS:					
01		MAIO					
Revitalização Da Maria Beatriz.dwg							

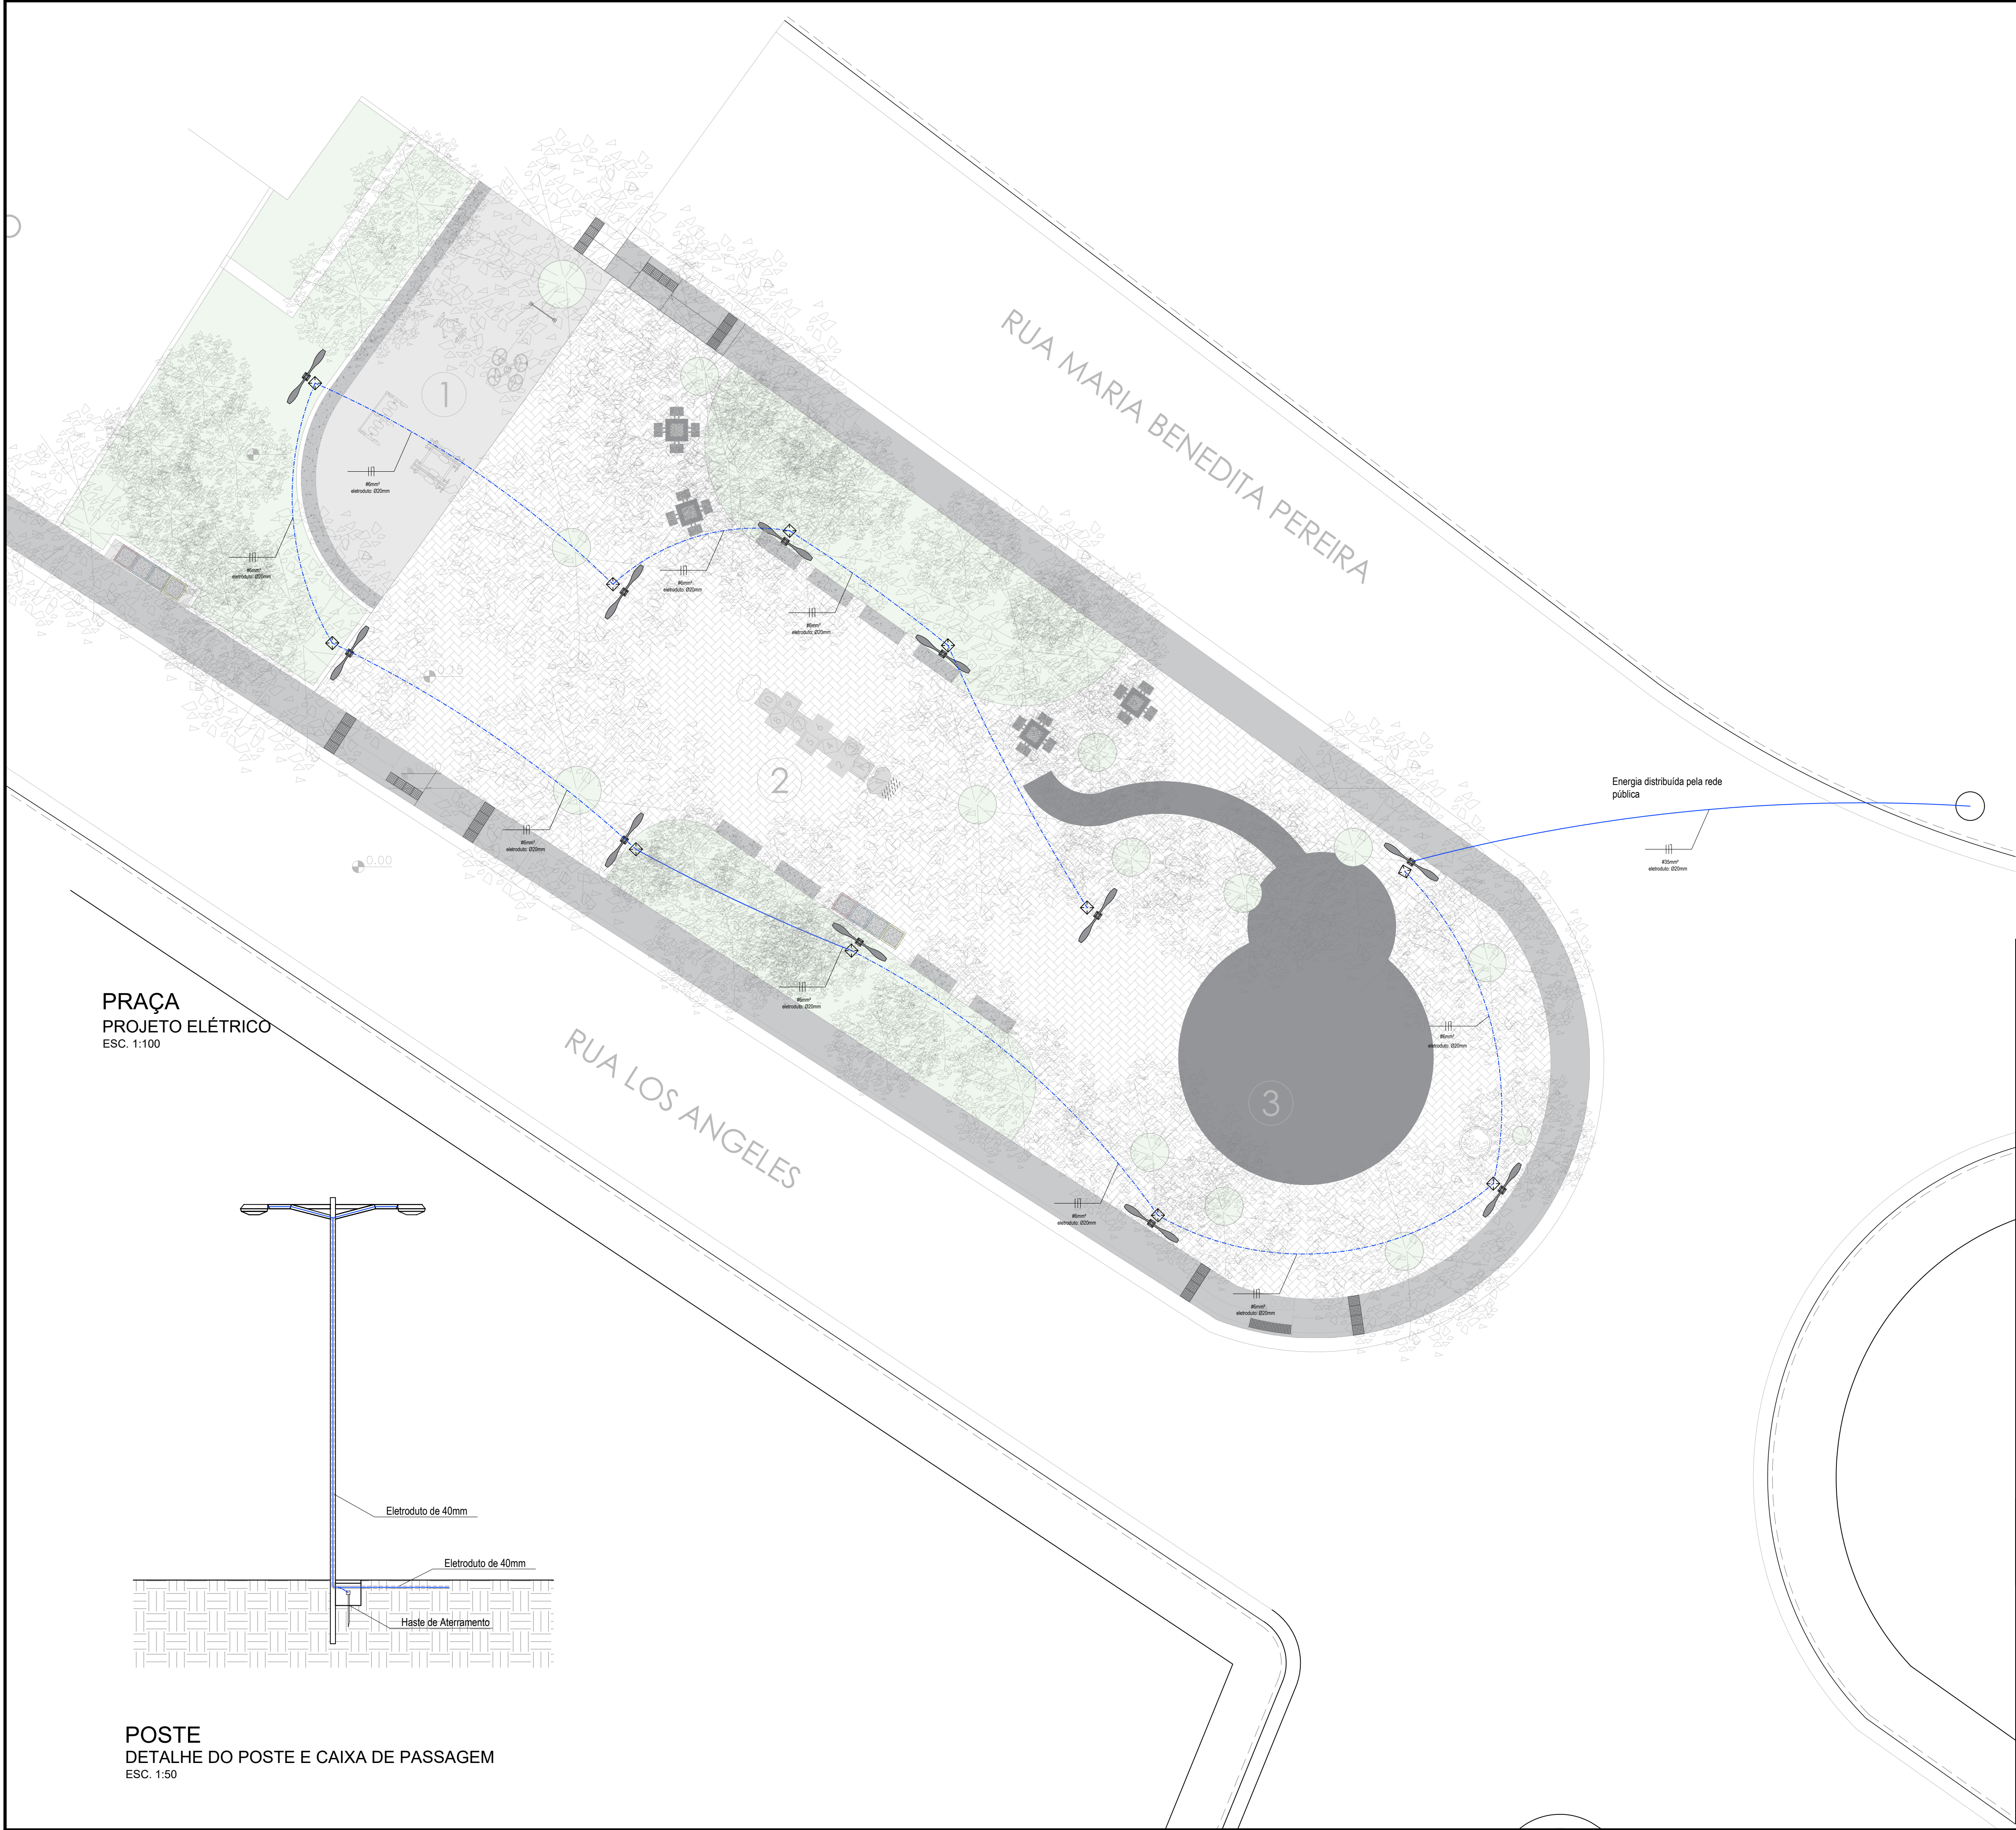

PRAÇA
PROJETO ELÉTRICO
ESC. 1:100

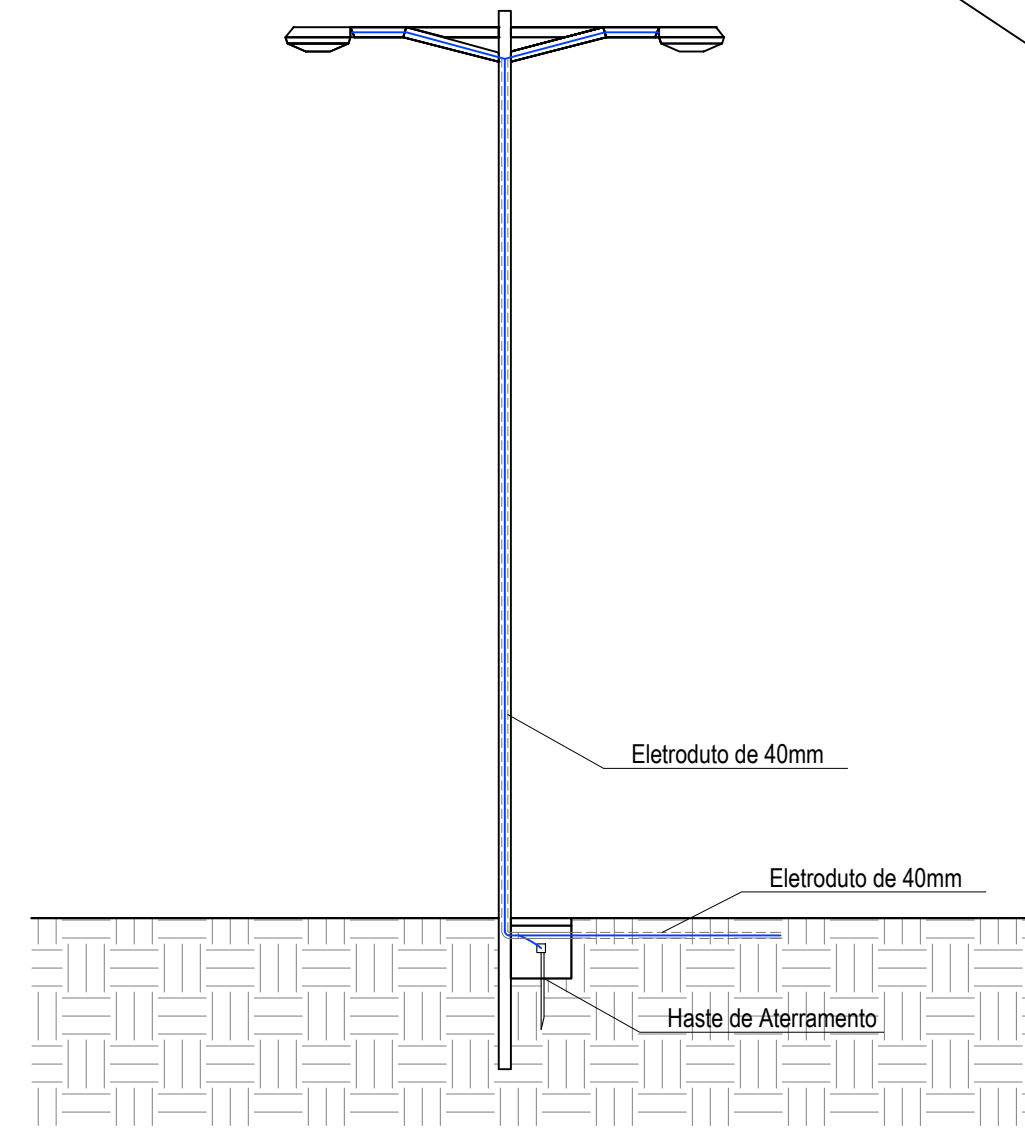
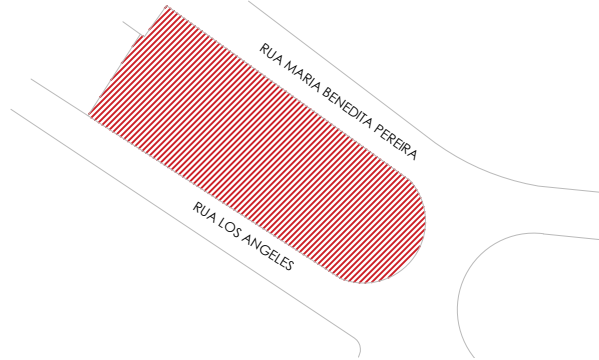


POSTE
DETALHE DO POSTE E CAIXA DE PASSAGEM
ESC. 1:50

Legenda

- Poste de iluminação com duas luminárias
- Eletroduto sob o piso
- Caixa de Passagem em alumínio com tampa e vedação 20x20cm

- Materiais:**
- 1. Cabo Terra de 6mm² (cor verde) - 159,23m;
 - 2. Fase 1 e 2 de 6mm² - 318,46m;
 - 3. Fase 1 e 2 de 10mm² - 23,64m;
 - 4. Caixa de Passagem - 11 unidades.
 - 5. Eletroduto 20mm - 182,87m

PROJETO COMPLETO		06/06					
<div><div>MUNICÍPIO DE CARAPICUÍBA SECRETARIA DE DESENVOLVIMENTO URBANO SETOR DE PROJETOS</div></div>							
OBRA: Revitalização Praça Maria Beatriz - Elétrica							
LOCAL: Rua Los Angeles e Rua Maria Benedita Pereira, Jd. Maria Beatriz, Carapicuíba							
RECURSO/CONVÊNIO: ESTADUAL (DEMANDA 3859)		ART/RRT:					
SITUAÇÃO ENTORNO		<div></div> <div>TABELA DE ÁREAS</div> <table><tr><td colspan="2">Total de áreas</td></tr><tr><td>Área total</td><td>739,35m²</td></tr></table>		Total de áreas		Área total	739,35m²
Total de áreas							
Área total	739,35m²						
		<div>RESPONSÁVEL TÉCNICO FELIPE DE SOUSA PINHEIRO ENGENHEIRO CIVIL CREA-SP nº 5070185958 INSCRIÇÃO PREFEITURA: 51.446</div>					
DATA: 30/05/2022		ESCALA: indicada					
DESENHO ELABORADO POR GABRIEL MELO DA SILVA MATRÍCULA: 52386							
REVISÃO NÚMERO: 01		MÊS: MAIO					