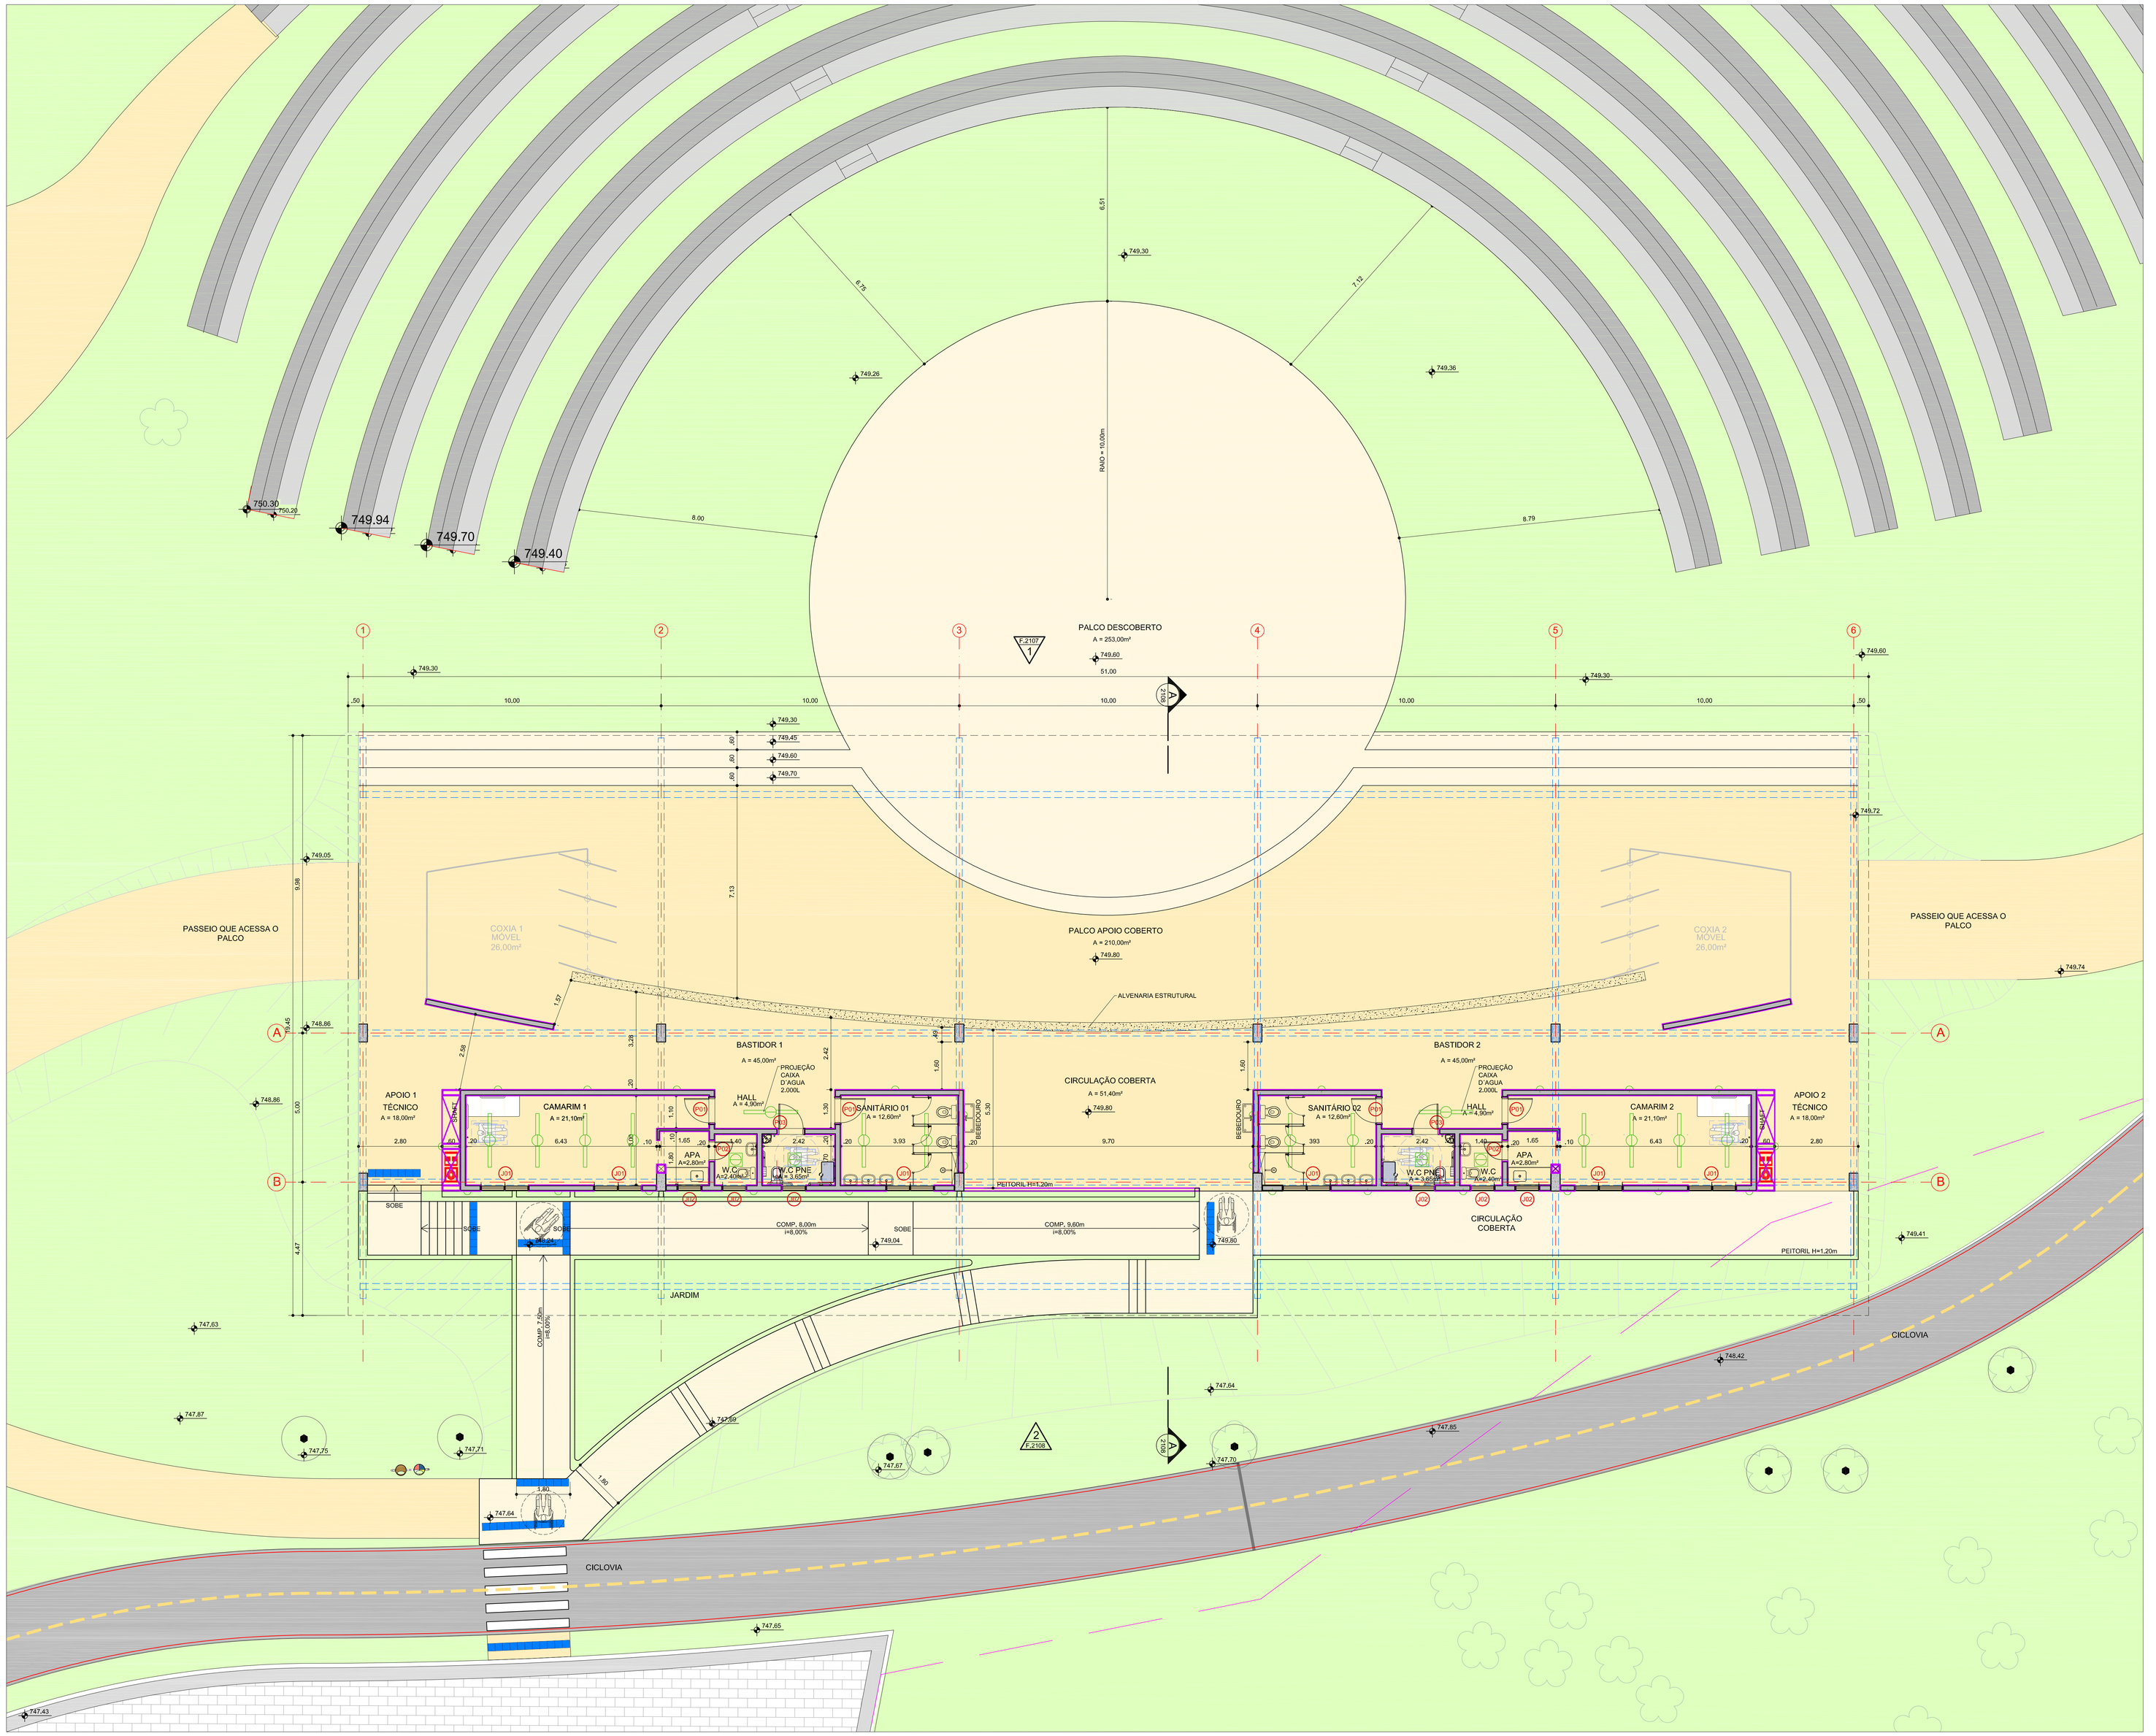

N

TABELA DE ACABAMENTOS

AMBIENTE	PISO	RODAPÉ	PAREDE	TETO	SOLEIRA
PALCO	PISO CONCRETO PIGMENTADO	-	PINTURA ACRÍLICA TERRACOTA SOBRE REBOCO DESEMPENADO	-	-
HALL / APOIO TÉCNICO / BASTIDORES / CIRCULAÇÃO COBERTA	PISO CONCRETO PIGMENTADO	-	PINTURA ACRÍLICA TERRACOTA SOBRE REBOCO DESEMPENADO	-	-
CAMARINS	PISO CERÂMICO (45X45CM) PEI 4	PISO CERÂMICO PEI 4, H=10CM	PINTURA ACRÍLICA FOSCA BRANCA	PINTURA ACRÍLICA FOSCA BRANCA	GRANITO
WCS/SANITÁRIOS	PISO CERÂMICO (45X45CM) PEI 4	-	AZULEJO BRANCO (20X20CM) ATÉ TETO	PINTURA ACRÍLICA FOSCA BRANCA	GRANITO
APA	PISO CERÂMICO (45X45CM) PEI 4	PISO CERÂMICO PEI 4, H=10CM	PINTURA ACRÍLICA FOSCA BRANCA; AZULEJO BRANCO (20X20CM) ACIMA DA BANCADA H=60CM	PINTURA ACRÍLICA FOSCA BRANCA	-

TABELA DE PORTAS E JANELAS

REF.	QUANT.	DESCRIÇÃO
P01	04	PORTA ABRIR LISA - MADEIRA SARRAFEADA, ACAB. PINTURA ESMALTE - FOLHA 0.80x2.10
P02	02	PORTA ABRIR LISA - MADEIRA, ACAB. PINTURA ESMALTE - FOLHA 0.80x2.10m
P03	02	PORTA ABRIR LISA - MADEIRA, ACAB. PINTURA ESMALTE - FOLHA 0.80x2.10m - PCD
J01	06	JANELA BASCULANTE - AÇO, ACAB. PINTURA ESMALTE - 1.60x1.00m
J02	06	JANELA BASCULANTE - AÇO, ACAB. PINTURA ESMALTE - 0.80x1.00m

LEGENDA LUMINÁRIAS

LUMINÁRIA SOBREPOR LED 18W (1200 LUMENS)

LUMINÁRIA SOBREPOR LED 36W (2400 LUMENS)

ARANDELA BLINDADA PARA SOQUETE E-27

NOTAS:
1. VER NOTAS GERAIS NA FOLHA ARQ-2000
2. TEATRO ARENA - VER F. ARQ-2105 A 2108.

REVISÃO	DATA	DESCRIÇÃO
00	30/06/2022	EMISSÃO INICIAL
01	14/09/2022	REVISADA ARQUIBANCADA
02	03/10/2022	ALTERADA ÁREA DO W.C PNE E SANITÁRIO 1 e 2

RALCON ENGENHARIA
AV. SENADOR ROBERTO SIMONSEN, 745, 2º ANDAR
SÃO CAETANO DO SUL – SP. FONE.: (11) 3089-1222

EDIÇÃO:
ESTE DESENHO É PROPRIEDADE DA RALCON ENGENHARIA LTDA. E FOI TRANSMITIDO EM CONFIANÇA. A REPRODUÇÃO, USO, OU REVELAÇÃO, NO SEU TODO OU EM PARTE DO PROJETO E DETALHES CONSTANTES DO MESMO, É PROIBIDA SEM AUTORIZAÇÃO POR ESCRITO DA RALCON ENGENHARIA LTDA.

FASE DO PROJETO: PROJETO BÁSICO

NOME FOLHA/REVISÃO: PMC-PQA-ARQ-DE-2106 - R02

ASSUNTO:
PROJETO ARQUITETÔNICO
ARENA
PLANTAS DO PALCO E DOS APOIOS

MUNICÍPIO DE CARAPICUÍBA
SECRETARIA DE DESENVOLVIMENTO URBANO
SETOR DE PROJETOS

OBRA:
REVITALIZAÇÃO DO PARQUE DA ALDEIA DE CARAPICUÍBA

LOCAL:
AV. MARGINAL DO RIBEIRÃO - PQ JANDAIA - CARAPICUÍBA-SP

RECURSO/CONVÊNIO:

ART/RRT:
2802723022096633O

SITUAÇÃO ENTORNO

RESPONSÁVEL TÉCNICO
PREFEITURA DE CARAPICUÍBA

RESPONSÁVEL TÉCNICO
RALCON ENGENHARIA
RICARDO F. A. COUTO
ENGENHEIRO CIVIL
CREA Nº 5069195379

DATA: 30/06/2022

ESCALA: 1: 75

DESENHO ELABORADO POR: RALCON ENGENHARIA

PMC-PQA-ARQ-DE-2106-R02.dwg