


Informações de sinalização
Área de Faixa de Pedestre: 51,98 m²
Área de Faixa seccionada branca: 6 m
Faixa contínua branca: 10 m
Faixa contínua amarela: 237,40 m
Tacha Monodirecional branca: 3 unidades
Placa de Identificação: 2 unidades

PLANTA DE RECAPEAMENTO

ESCALA 1:750

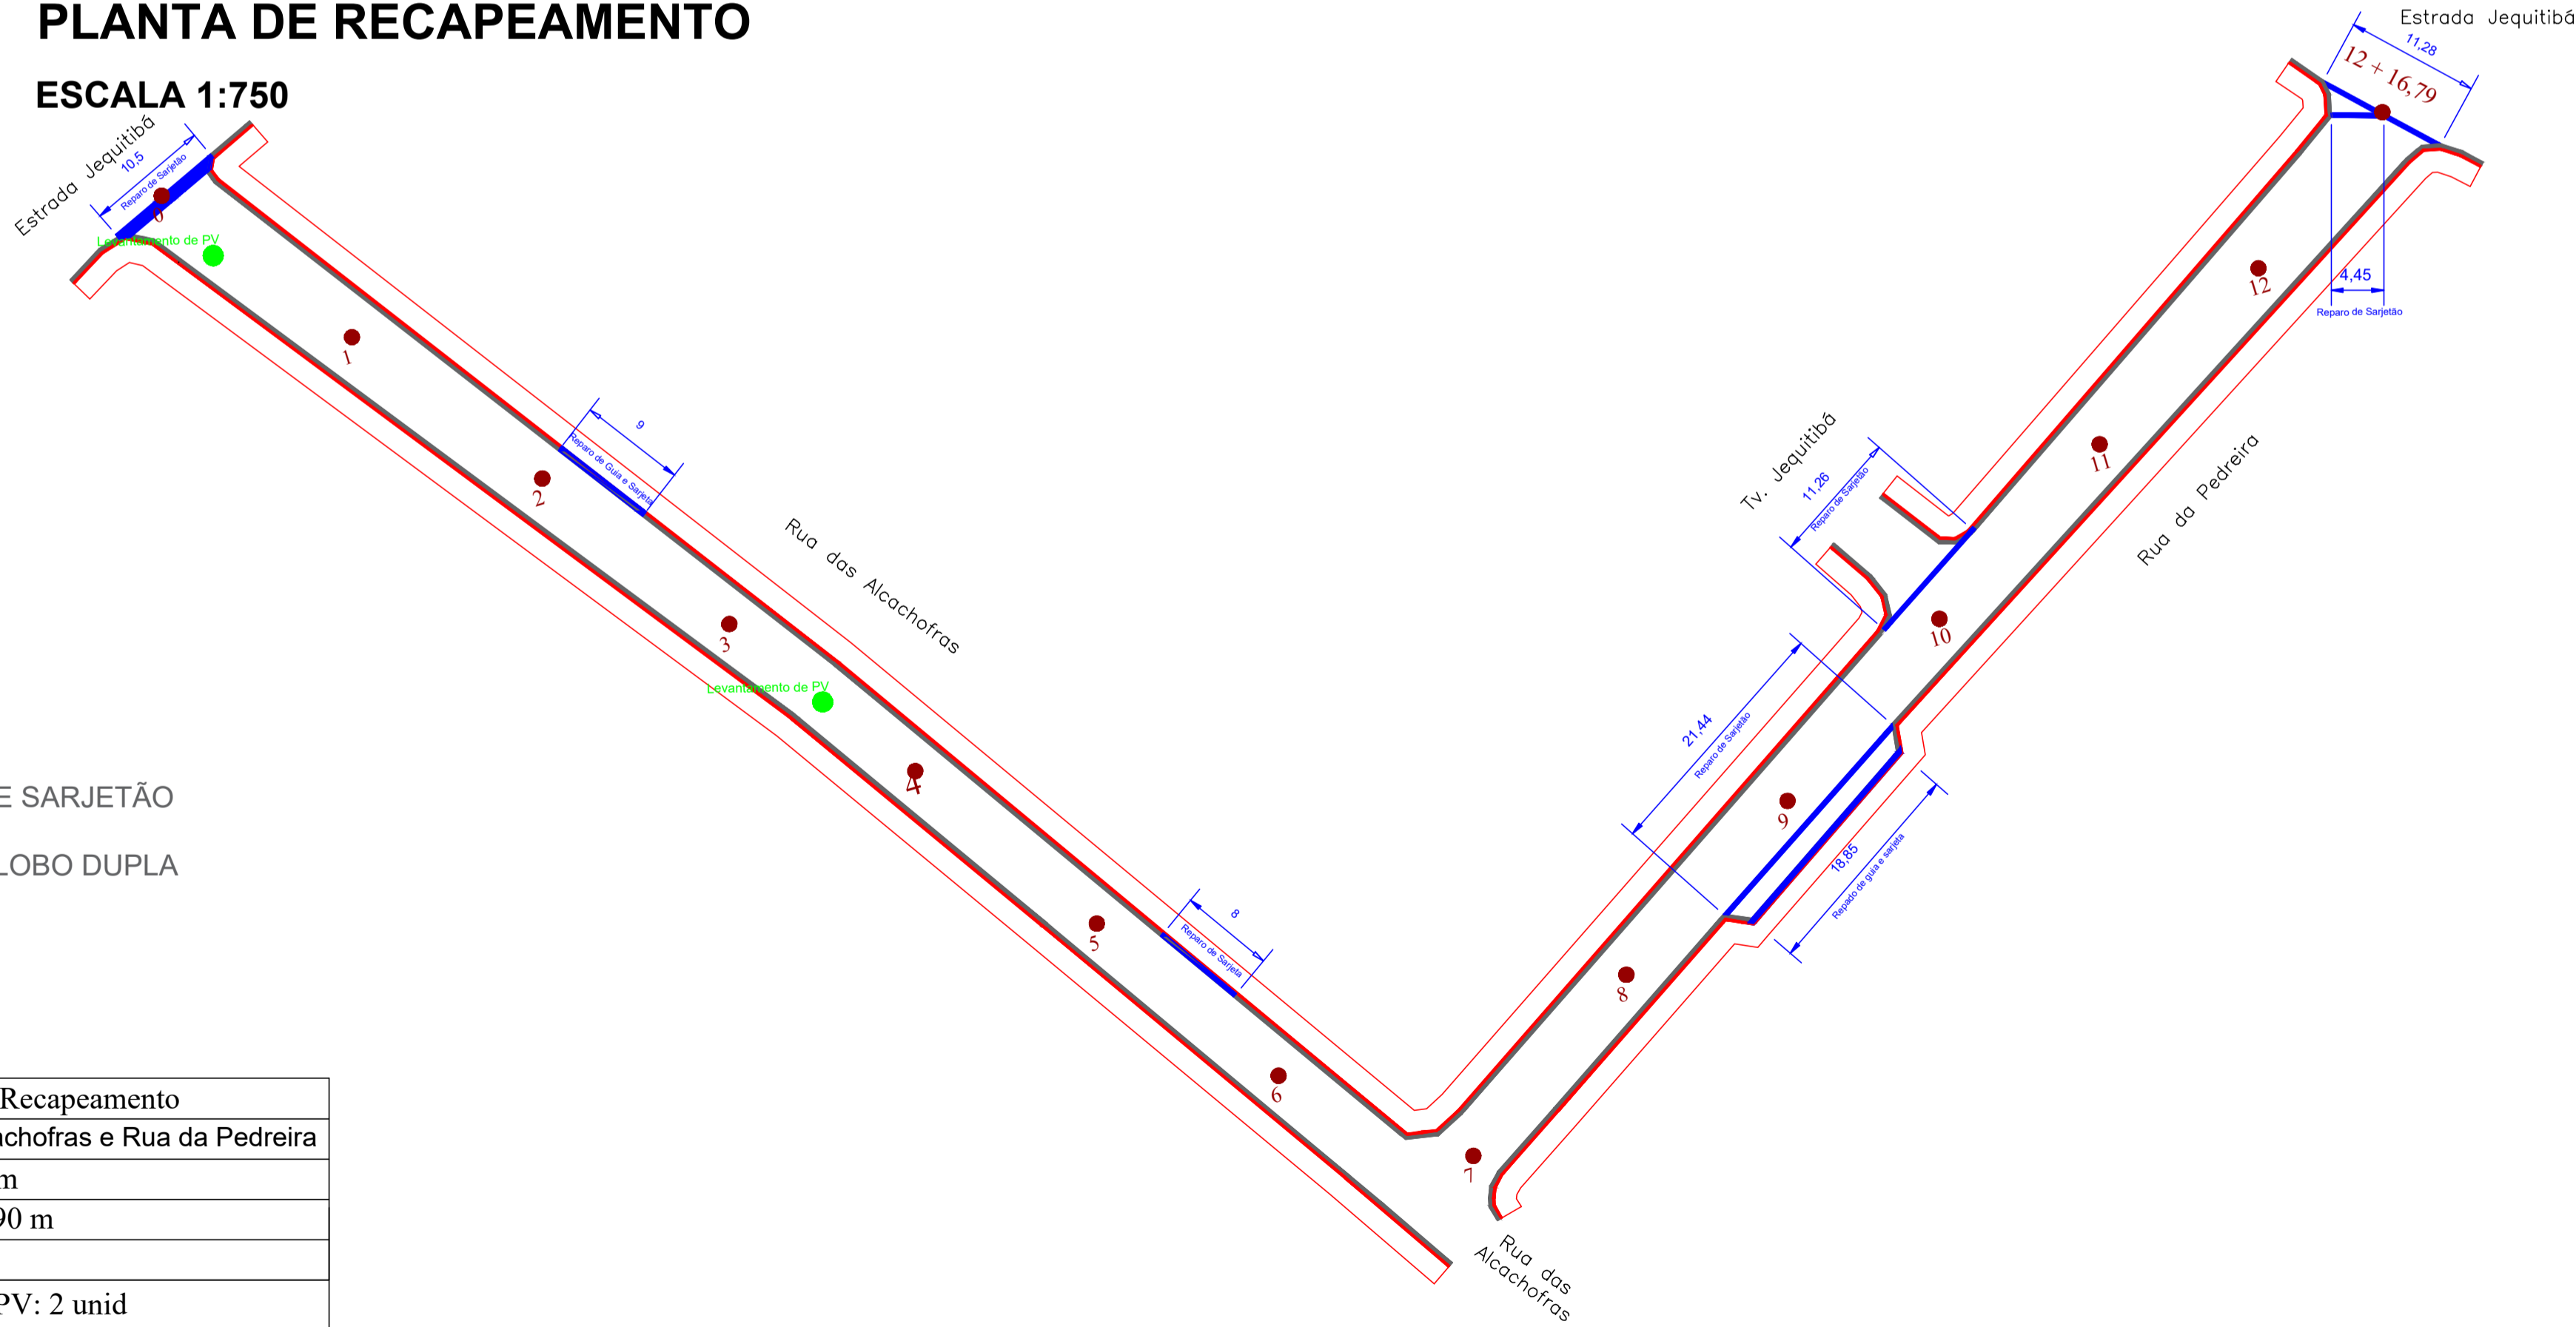

- REPARAR
- GUIA
- PV
- SARJETA E SARJETÃO
- BOCA DE LOBO DUPLA

Informações Recapeamento
Local: Rua das Alcachofras e Rua da Pedreira
Extensão: 256,79 m
Largura média: 5,90 m
Área: 1.516,62 m²
Levantamento de PV: 2 unid
Reforma de boca de lobo dupla: 0 unid
Tampa de Boca de lobo dupla: 0 unid
Reparo de Guia: 27,85 m
Reparo de Sarjeta: 35,85 m
Reparo de Sarjetão: 58,93 m
Lombofaixa: 45,92 m²

00	MAR/2024	EMISSION INICIAL	ERICA	SANDRA	FAUSTO
REVISÃO	DATA	NATUREZA	EXEC.	VERIF.	APROV.

PREFEITURA DO MUNICÍPIO DE CARAPICUÍBA


ASSUNTO: PLANTA DE RECUPERAÇÃO DE PAVIMENTO, PARA ATENDIMENTO DA SECRETARIA DE DESENVOLVIMENTO URBANO

TÍTULO: PROJETO DE RECAPEAMENTO ASFÁLTICO E SINALIZAÇÃO VIÁRIA – PLANTA E SINALIZAÇÃO

LOCAL: RUA DAS ALCACHOFRAS – RUA DA PEDREIRA

BAIRRO: PARQUE JOSÉ ALEXANDRE

TRECHO: A PARTIR DA ESTRADA JEQUITIBA

AUTOR:		R00-2125-PAV-07-001-PTA REV. 00
RESP. TÉCNICO: FAUSTO BATISTA	CREA: 0682525642	ART: 28027230221250638
Nº PROCESSO: 29200/21	ESCALA: 1:750	DATA: 01/03/2024
Nº CONTRATO: 81/21	ARQUIVO DIGITAL: R00-2125-PAV-07-001-PTA.dwg	FOLHA: 1/1
PROJETISTA: ERICA OLIVEIRA DE CARVALHO		01/03/2024
DESENHISTA: ERICA OLIVEIRA DE CARVALHO		01/03/2024
VERIFICAÇÃO: SANDRA MAYUMI MISHIMA		01/03/2024
APROVAÇÃO: FAUSTO BATISTA		01/03/2024
RESP. TÉCNICO: FAUSTO BATISTA		01/03/2024

ESTE DESENHO É PROPRIEDADE DA PREFEITURA DO MUNICÍPIO DE CARAPICUÍBA E SEU CONTEÚDO NÃO DEVE SER REPRODUZIDO SEM A AUTORIZAÇÃO DA PREFEITURA DO MUNICÍPIO DE CARAPICUÍBA. A PROJETISTA DE SUA RESPONSABILIDADE SOBRE O MESMO.